

家和楽地区の皆様へ



久慈川の事業内容について (家和楽)

時下、益々ご清祥のこととお喜び申し上げます。

さて、国土交通省では、昨年11月より進めてまいりました築堤工事が無事完成する運びとなりました。地区の皆様方のご協力に対し厚く御礼申し上げます。

また、同時に進めてまいりました当該工事の上下流の堤防整備、河川内の土砂掘削及び樹木伐採の図面がまとまりましたのでお知らせします。

今後は、設計内容に基づき、工事に必要な用地の調査を進めてまいります。なお、調査時期は年内を予定しており、私有地へ立ち入る際には別途お知らせさせていただきます。

また、本来であれば、説明会を開催すべきところではありますが、新型コロナウイルス感染拡大防止の観点から回覧による周知とさせていただきますこと、ご理解賜りますようお願い申し上げます。

記

1. 事業内容：別紙図面参照


2. 問い合わせ先

国土交通省 久慈川緊急治水対策河川事務所 工務課 0294-72-1152


堤防整備・河道掘削・樹木伐採平面図 S=1:5000 (A3)

(家和楽地区)

堤防整備にあたっては
・宅地側は一部畑などの用地取得を予定しています。

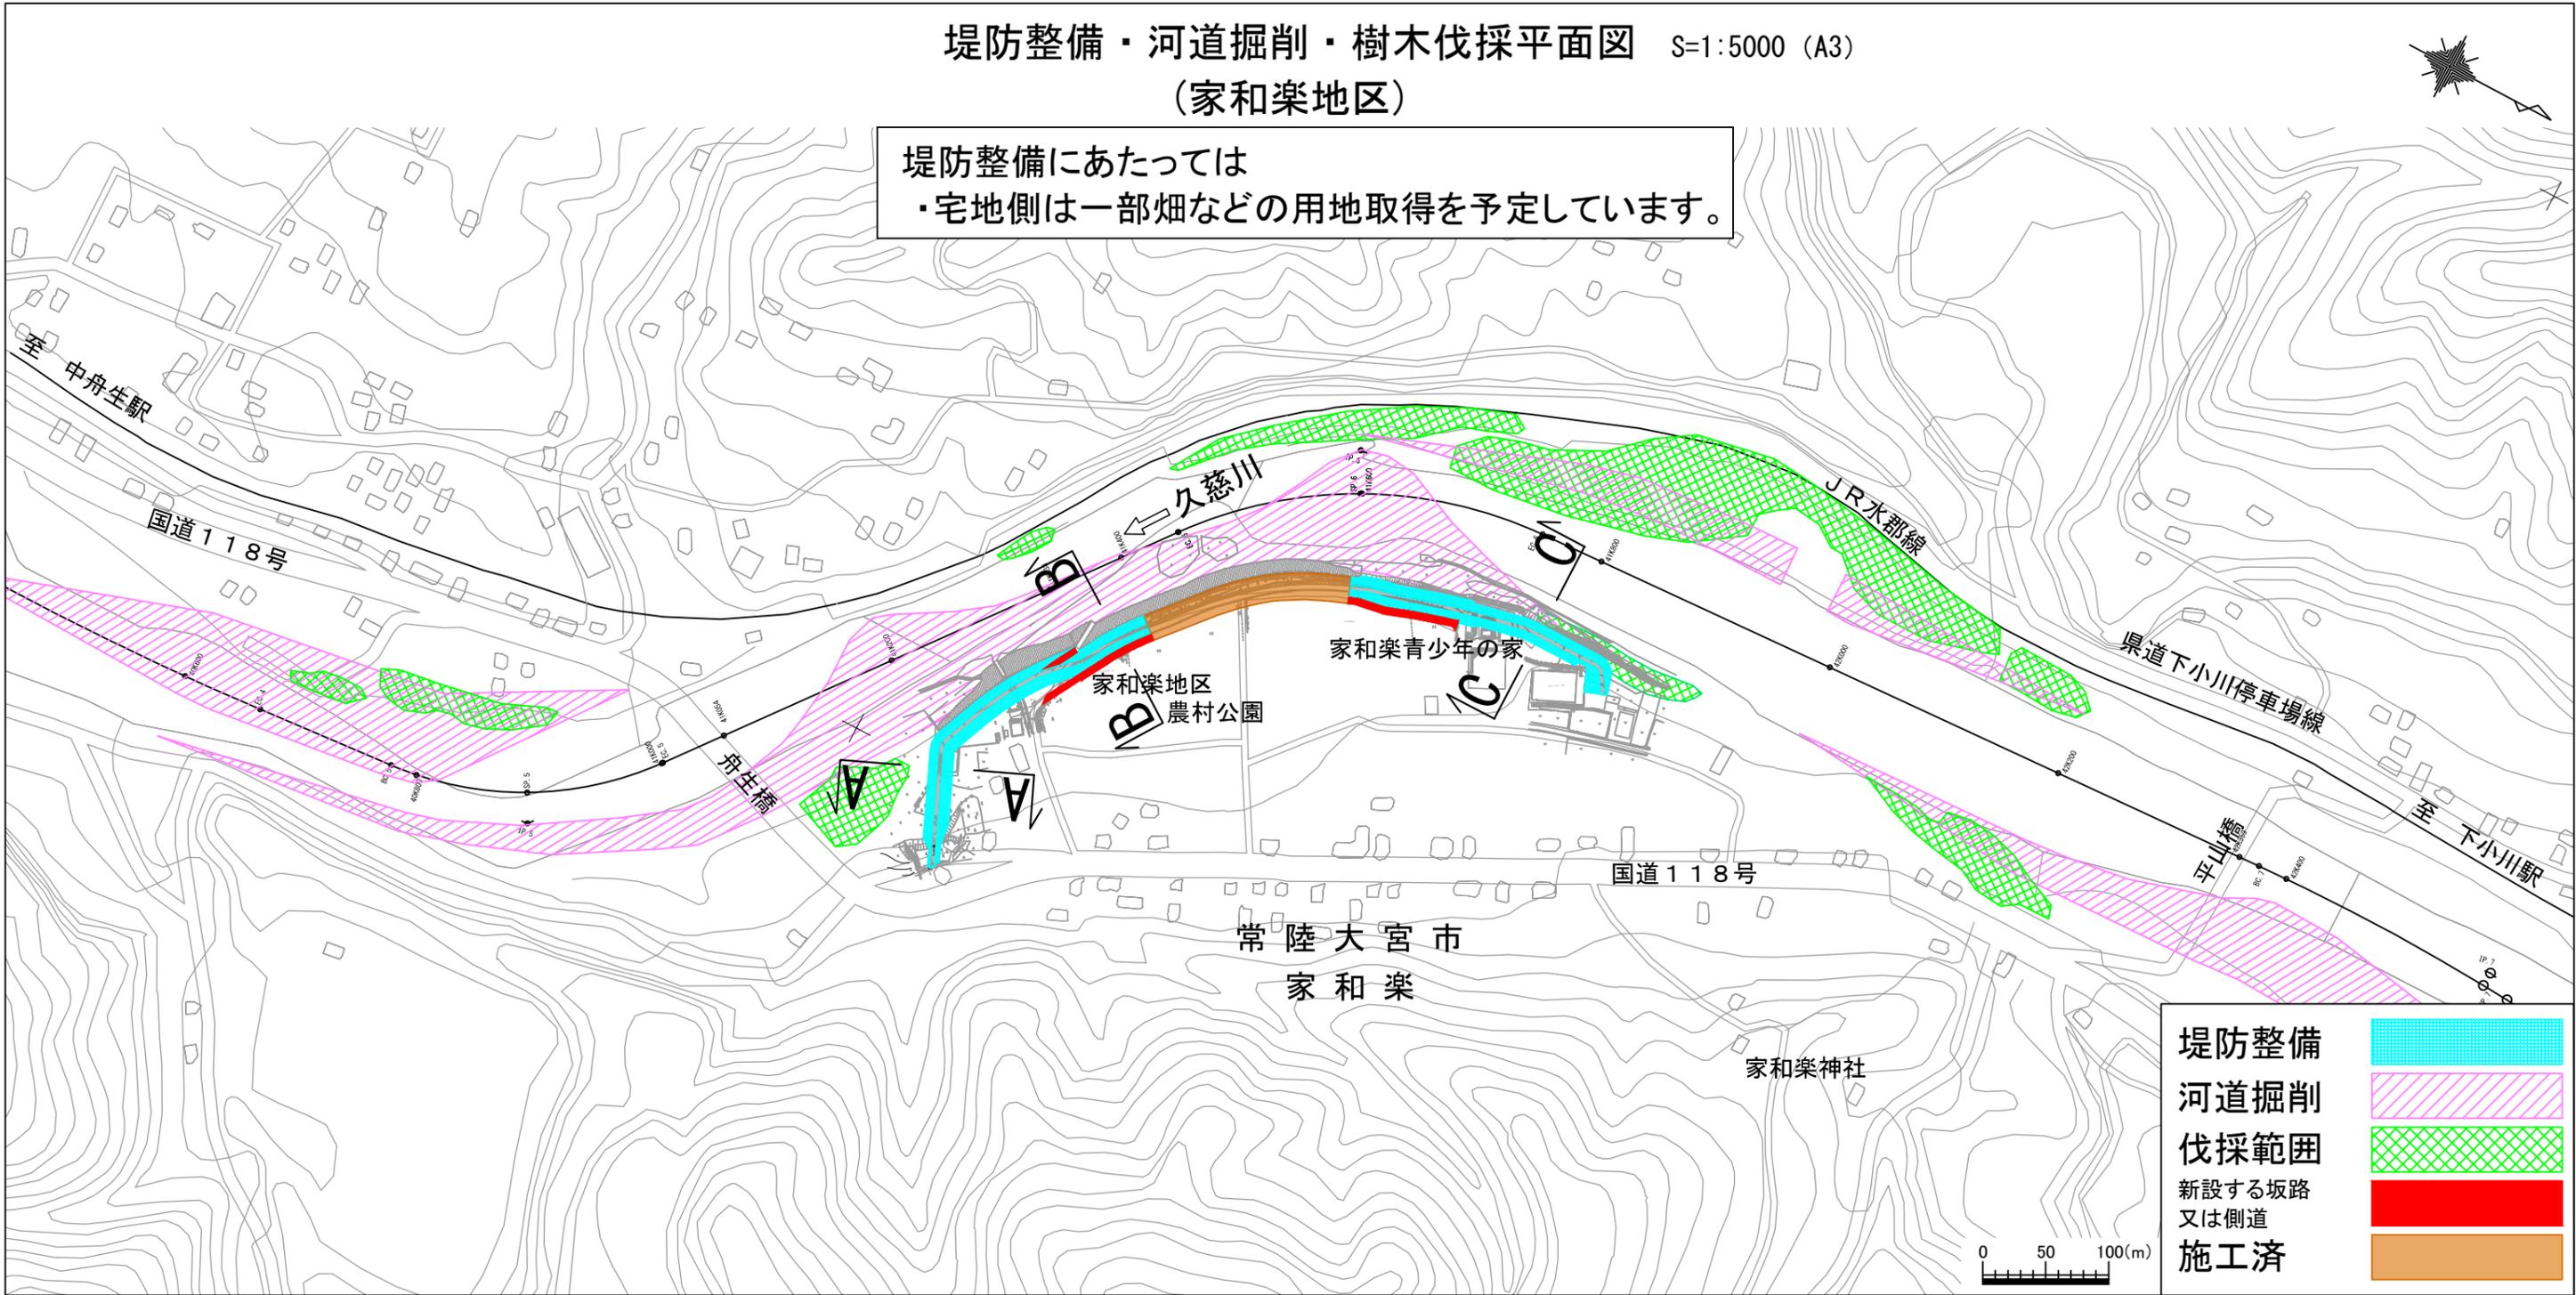



標準断面図

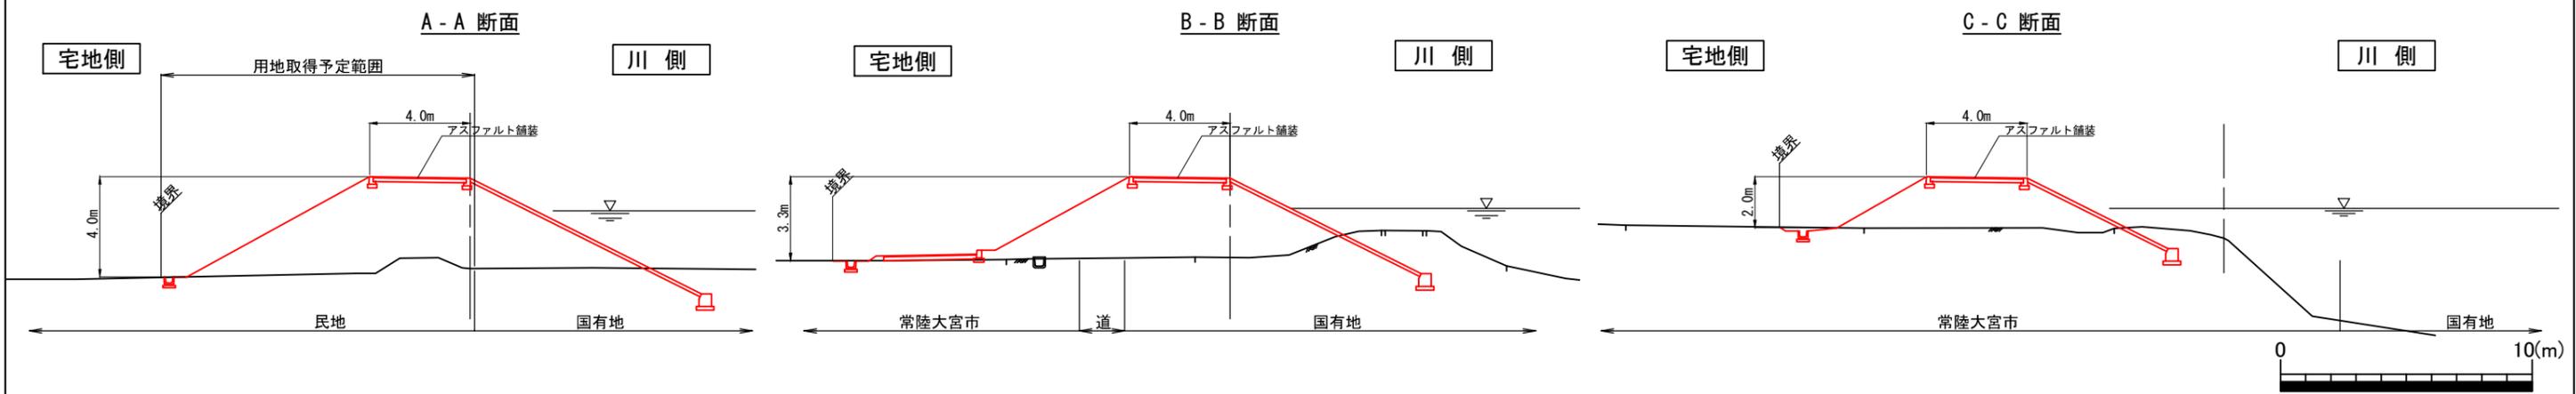

堤防整備・河道掘削・樹木伐採平面図 S=1:2000 (A3)

(家和楽地区)

堤防整備にあたっては
・宅地側は一部畑などの用地取得を予定しています。

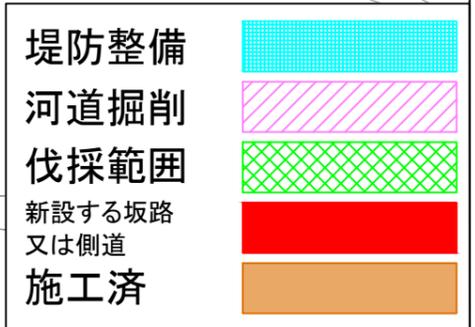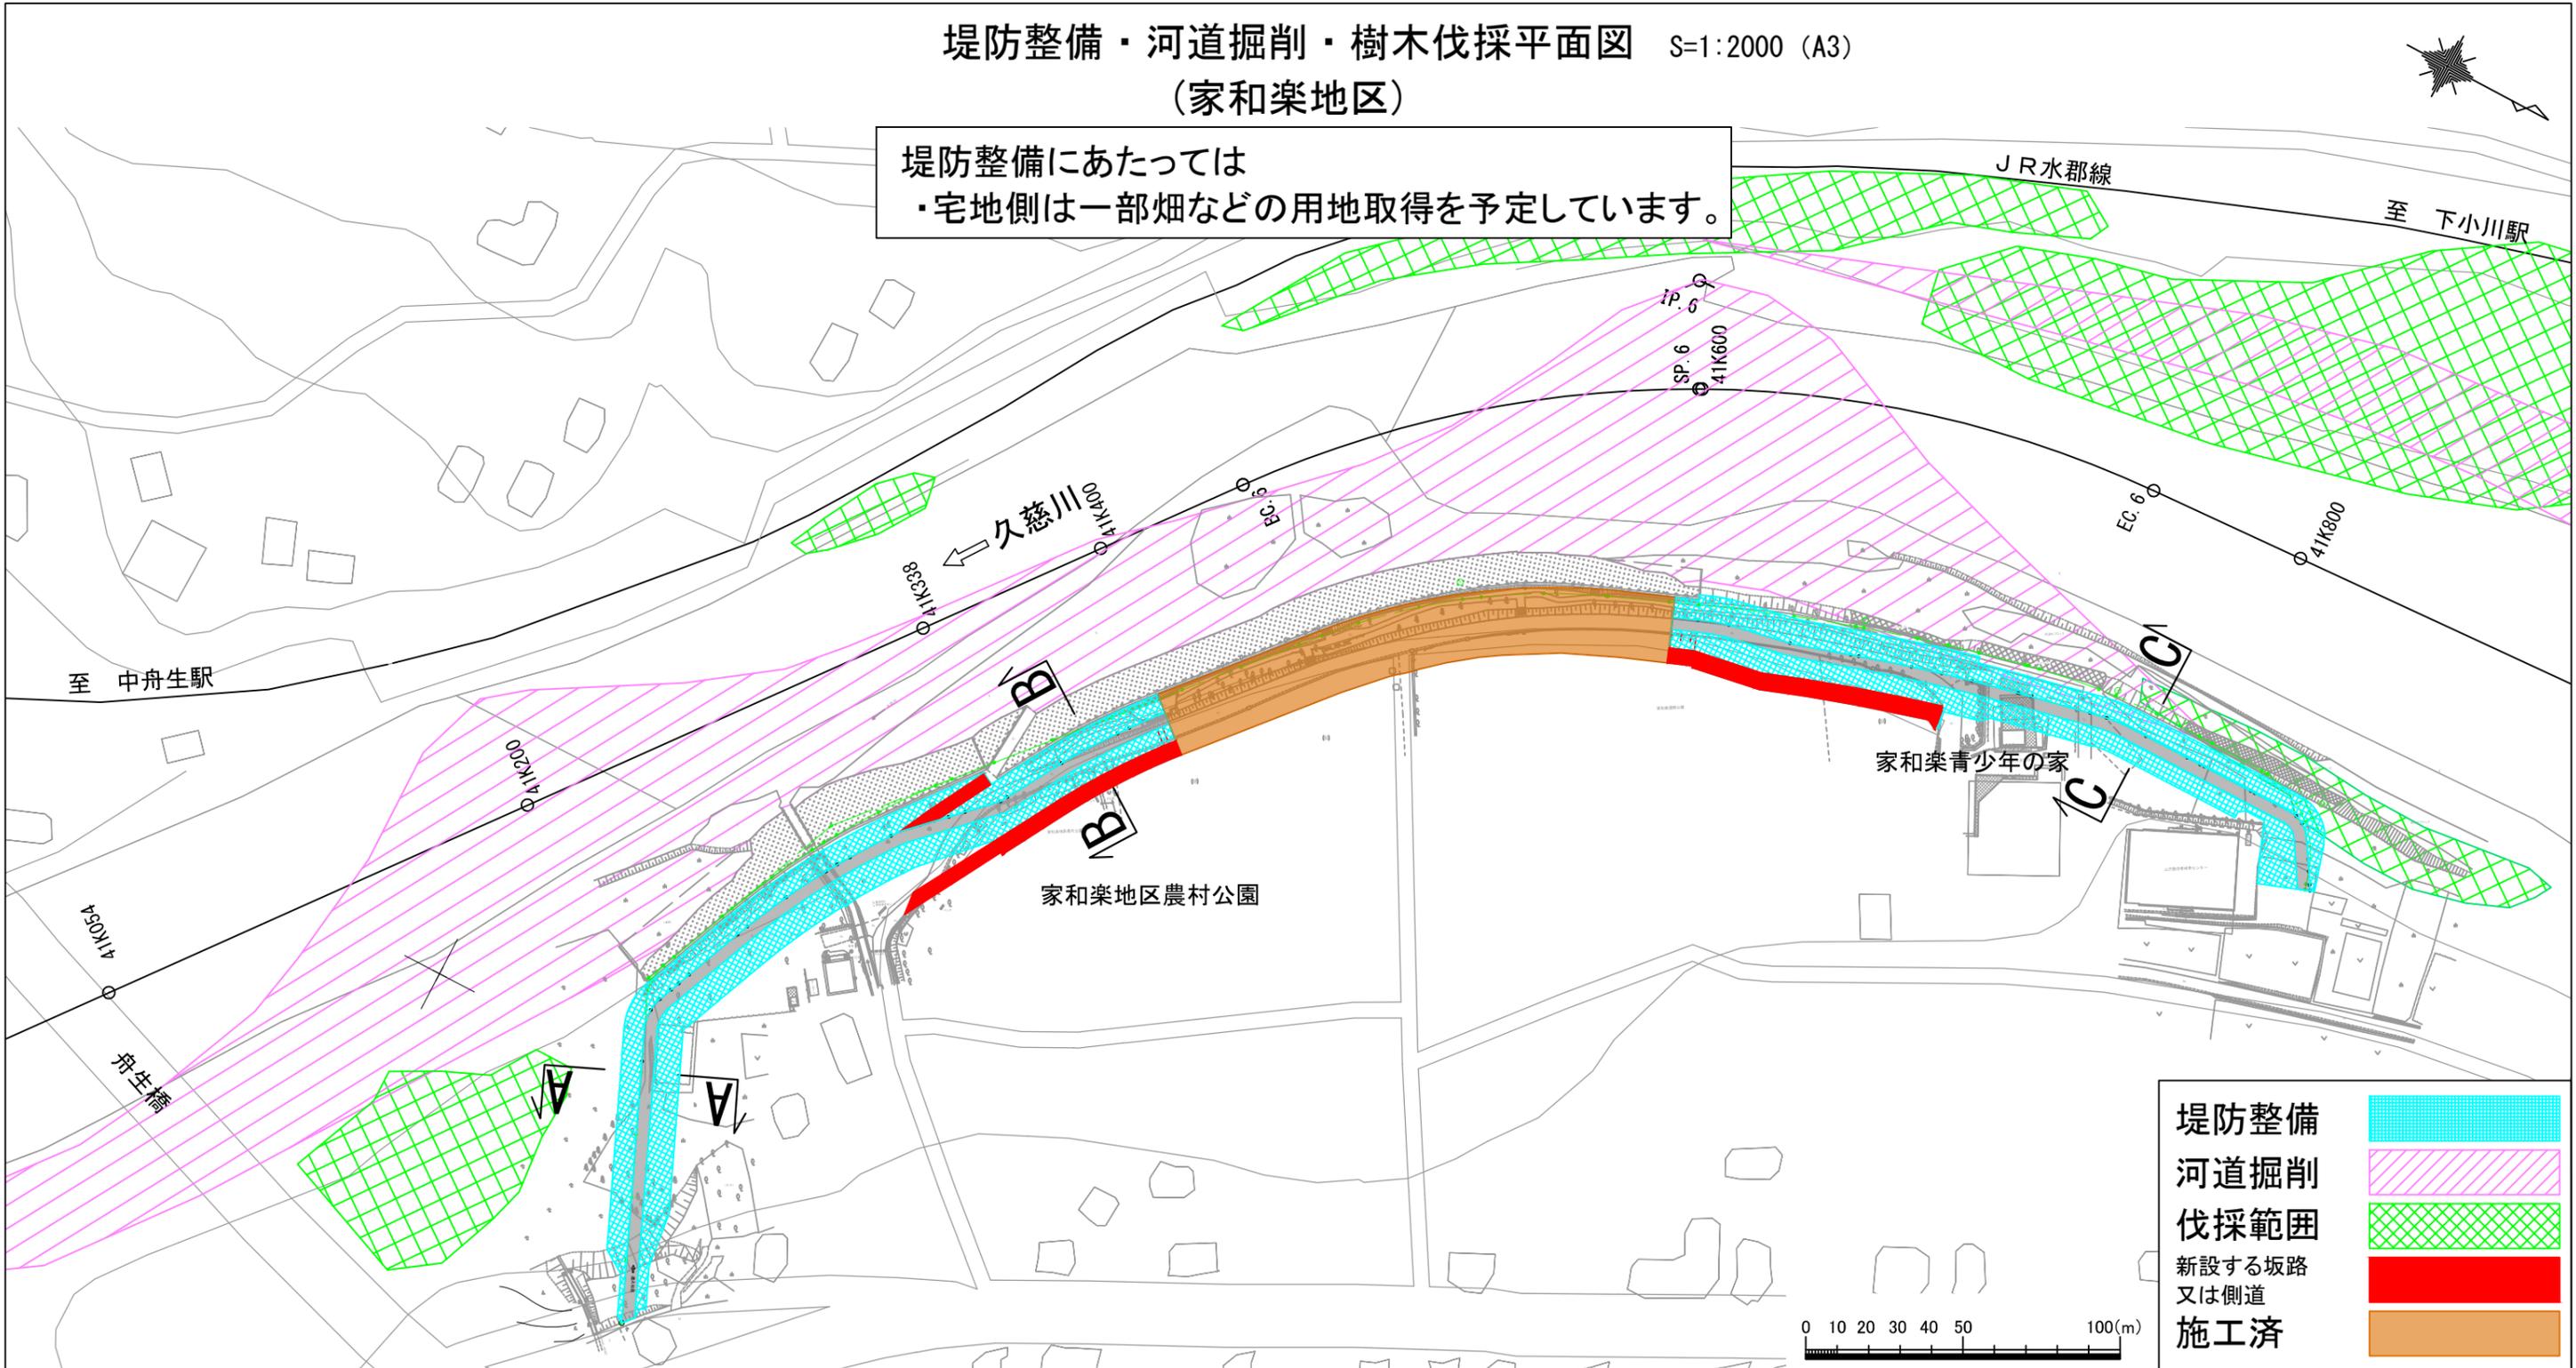

標準断面図

