

頃藤北第一地区の皆様へ



久慈川プロジェクトの事業内容変更について (⑩頃藤)

時下、益々ご清祥のこととお喜び申し上げます。

また、日頃より久慈川緊急治水対策プロジェクトにつきまして、ご理解とご協力を賜り厚くお礼申し上げます。

さて、本地区の久慈川プロジェクトの事業内容については、昨年5月の回覧にてお知らせしたところですが、土地の調査を行ったところ、事業予定地内に多数名義からなる共有地等が含まれ、令和6年度までのプロジェクト期間内での整備が難しくなることが判明しました。

このため、プロジェクト期間内での整備を目指し、事業内容を変更しましたので、改めてお知らせします。

今後は、設計内容に基づき、工事に必要な用地の調査を進めてまいります。なお、調査時期は夏頃を予定しており、私有地へ立ち入る際には別途お知らせさせていただきます。

また、本来であれば、説明会を開催すべきところではありますが、新型コロナウイルス感染拡大防止の観点から回覧による周知とさせていただきますこと、ご理解賜りますようお願い申し上げます。



記

1. 事業内容：別紙図面参照

2. 問い合わせ先

発注者：国土交通省 久慈川緊急治水対策河川事務所 工務課 0294-72-1152

計画平面図 S=1:500 (A1)
(⑩ 頃藤北地区 (左岸))

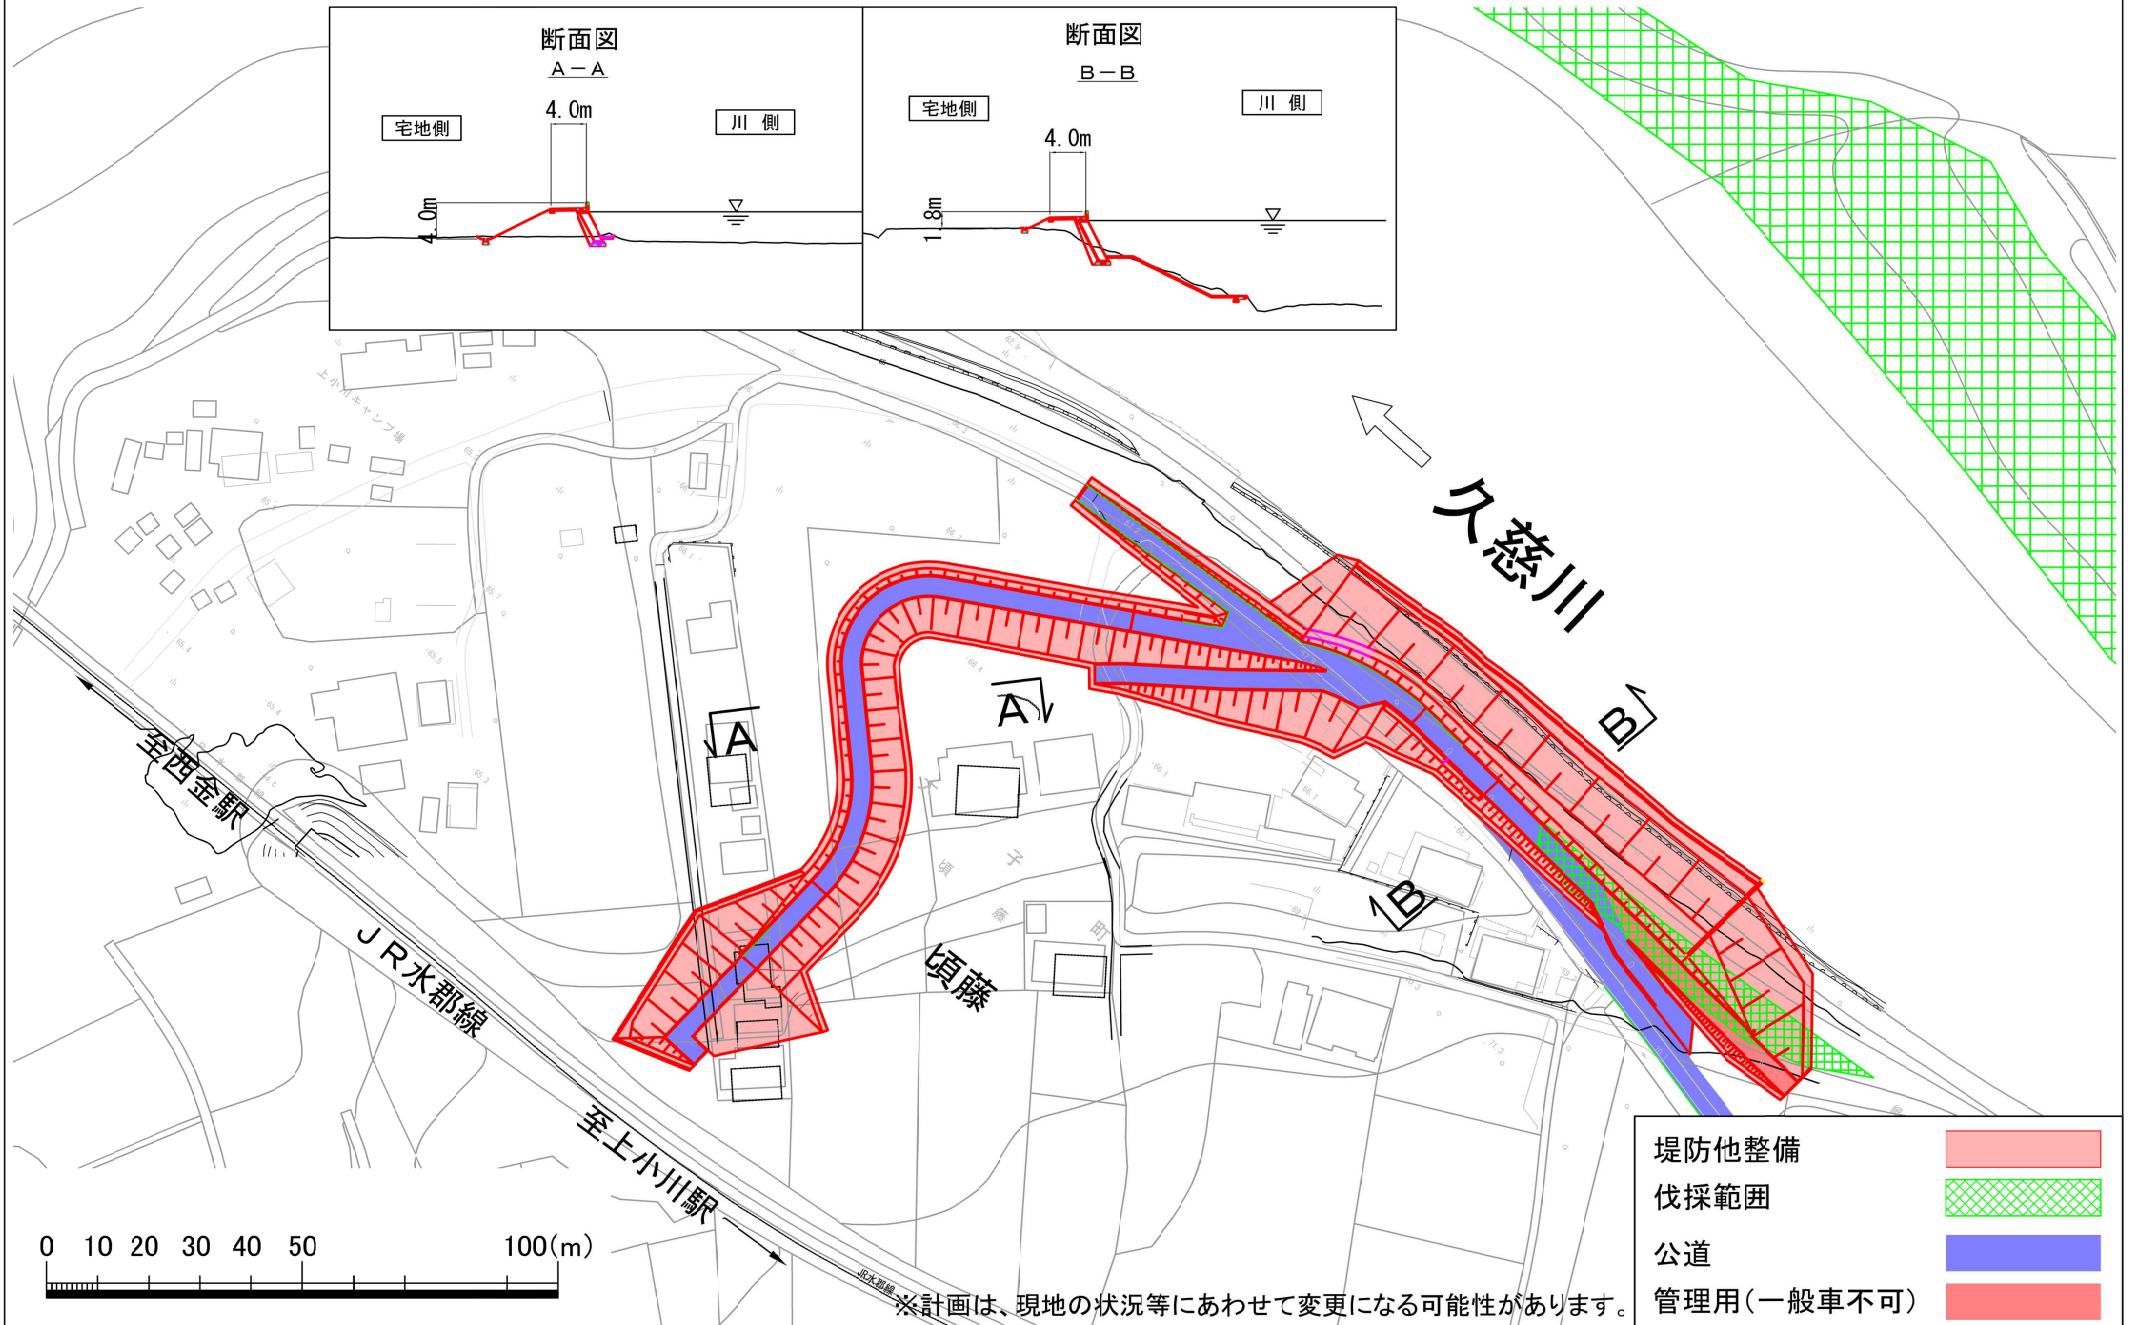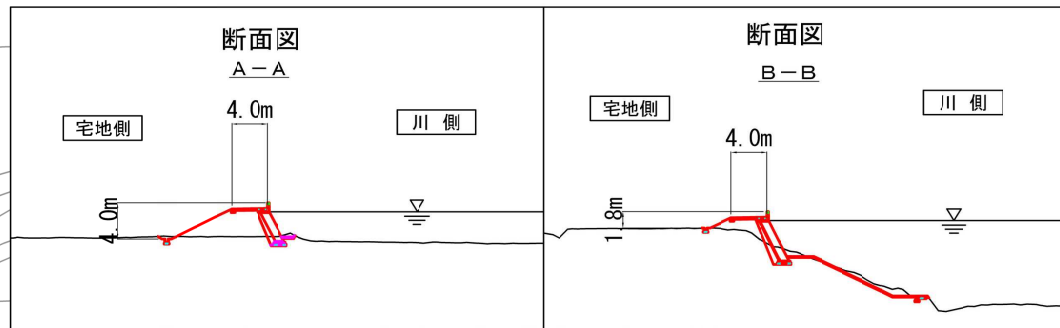

頃藤北第一地区の皆様へ



久慈川プロジェクトの事業内容について (⑩頃藤)

時下、益々ご清祥のこととお喜び申し上げます。

また、日頃より河川行政につきまして、ご理解とご協力を賜り厚くお礼申し上げます。

さて、国土交通省では、昨年10月より久慈川緊急治水対策プロジェクトに基づく測量及び設計を進めてまいりましたが、この度、堤防整備及び河川内の樹木伐採の図面がまとまりましたのでお知らせします。

今後は、設計内容に基づき、工事に必要な用地の調査を進めてまいります。なお、調査時期は秋頃を予定しており、私有地へ立ち入る際には別途お知らせさせていただきます。

また、本来であれば、説明会を開催すべきところではありますが、新型コロナウイルス感染拡大防止の観点から回覧による周知とさせていただきますこと、ご理解賜りますようお願い申し上げます。



記

1. 事業内容：別紙図面参照

2. 問い合わせ先

発注者：国土交通省 久慈川緊急治水対策河川事務所 工務課 0294-72-1152

計画平面図 S=1:500 (A1)
(⑩ 頃藤北地区 (左岸))

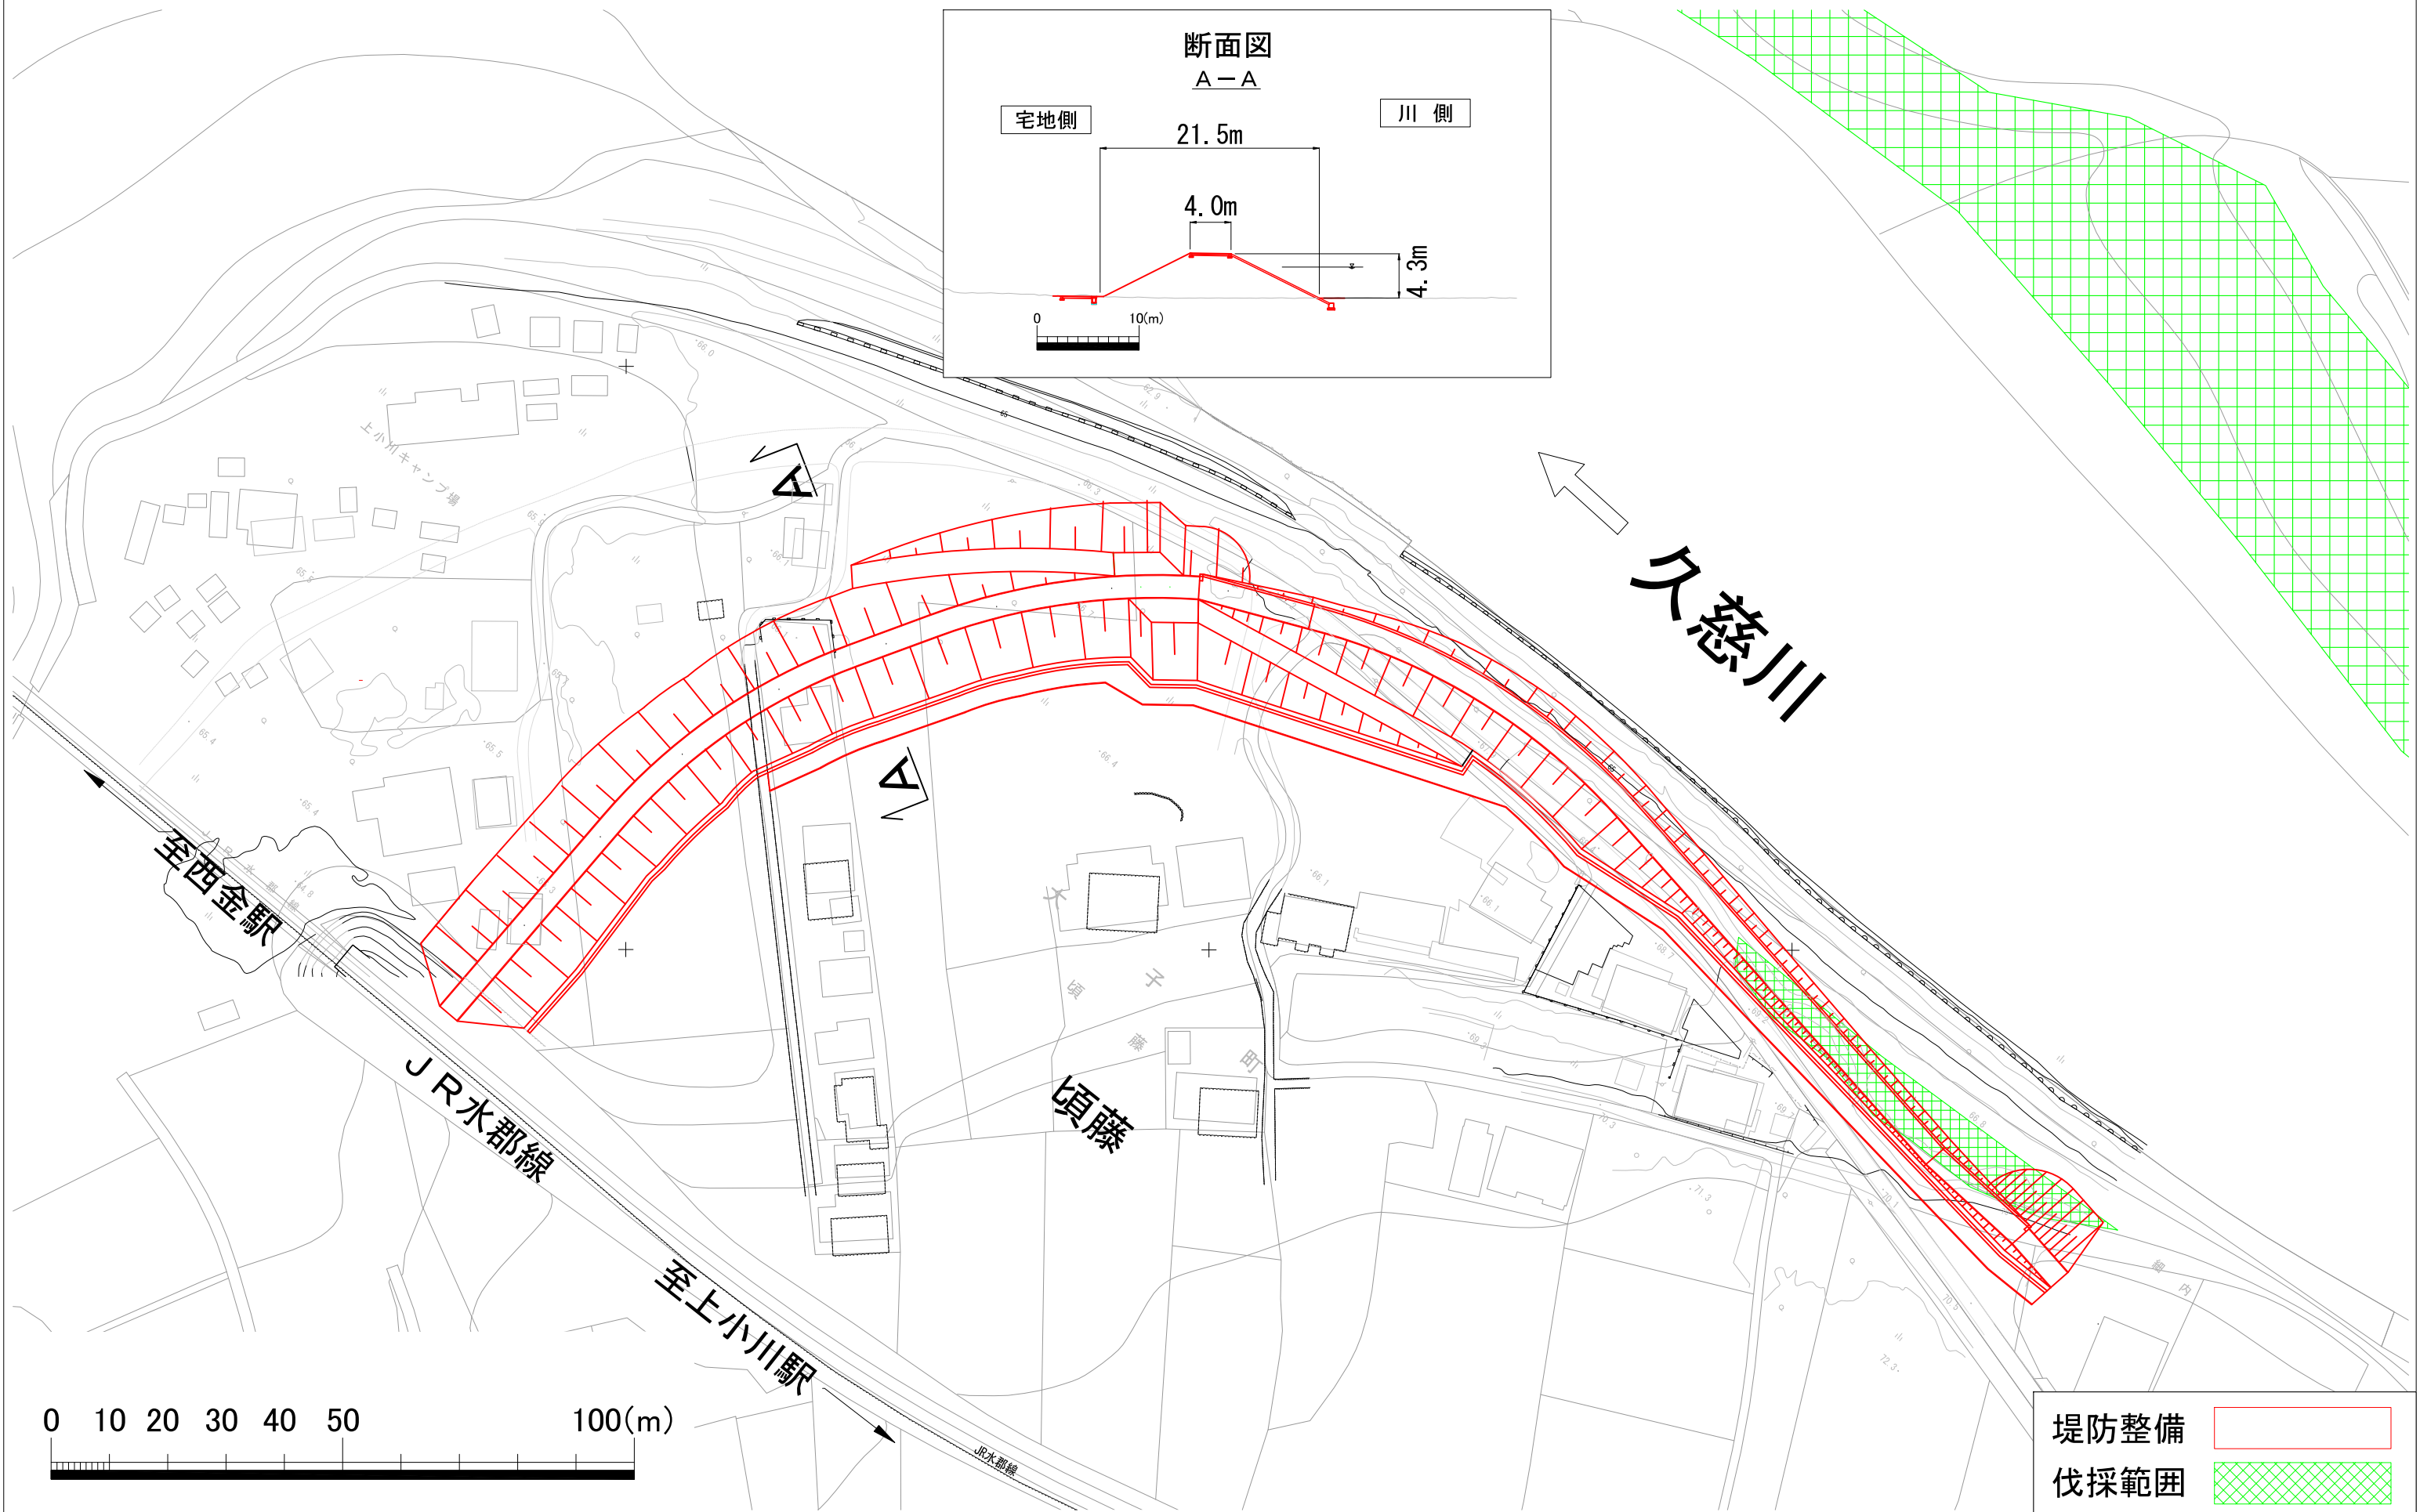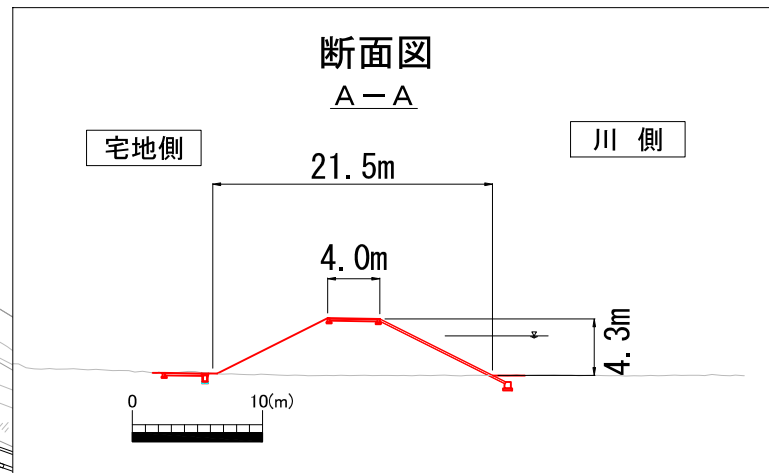

堤防整備
伐採範囲