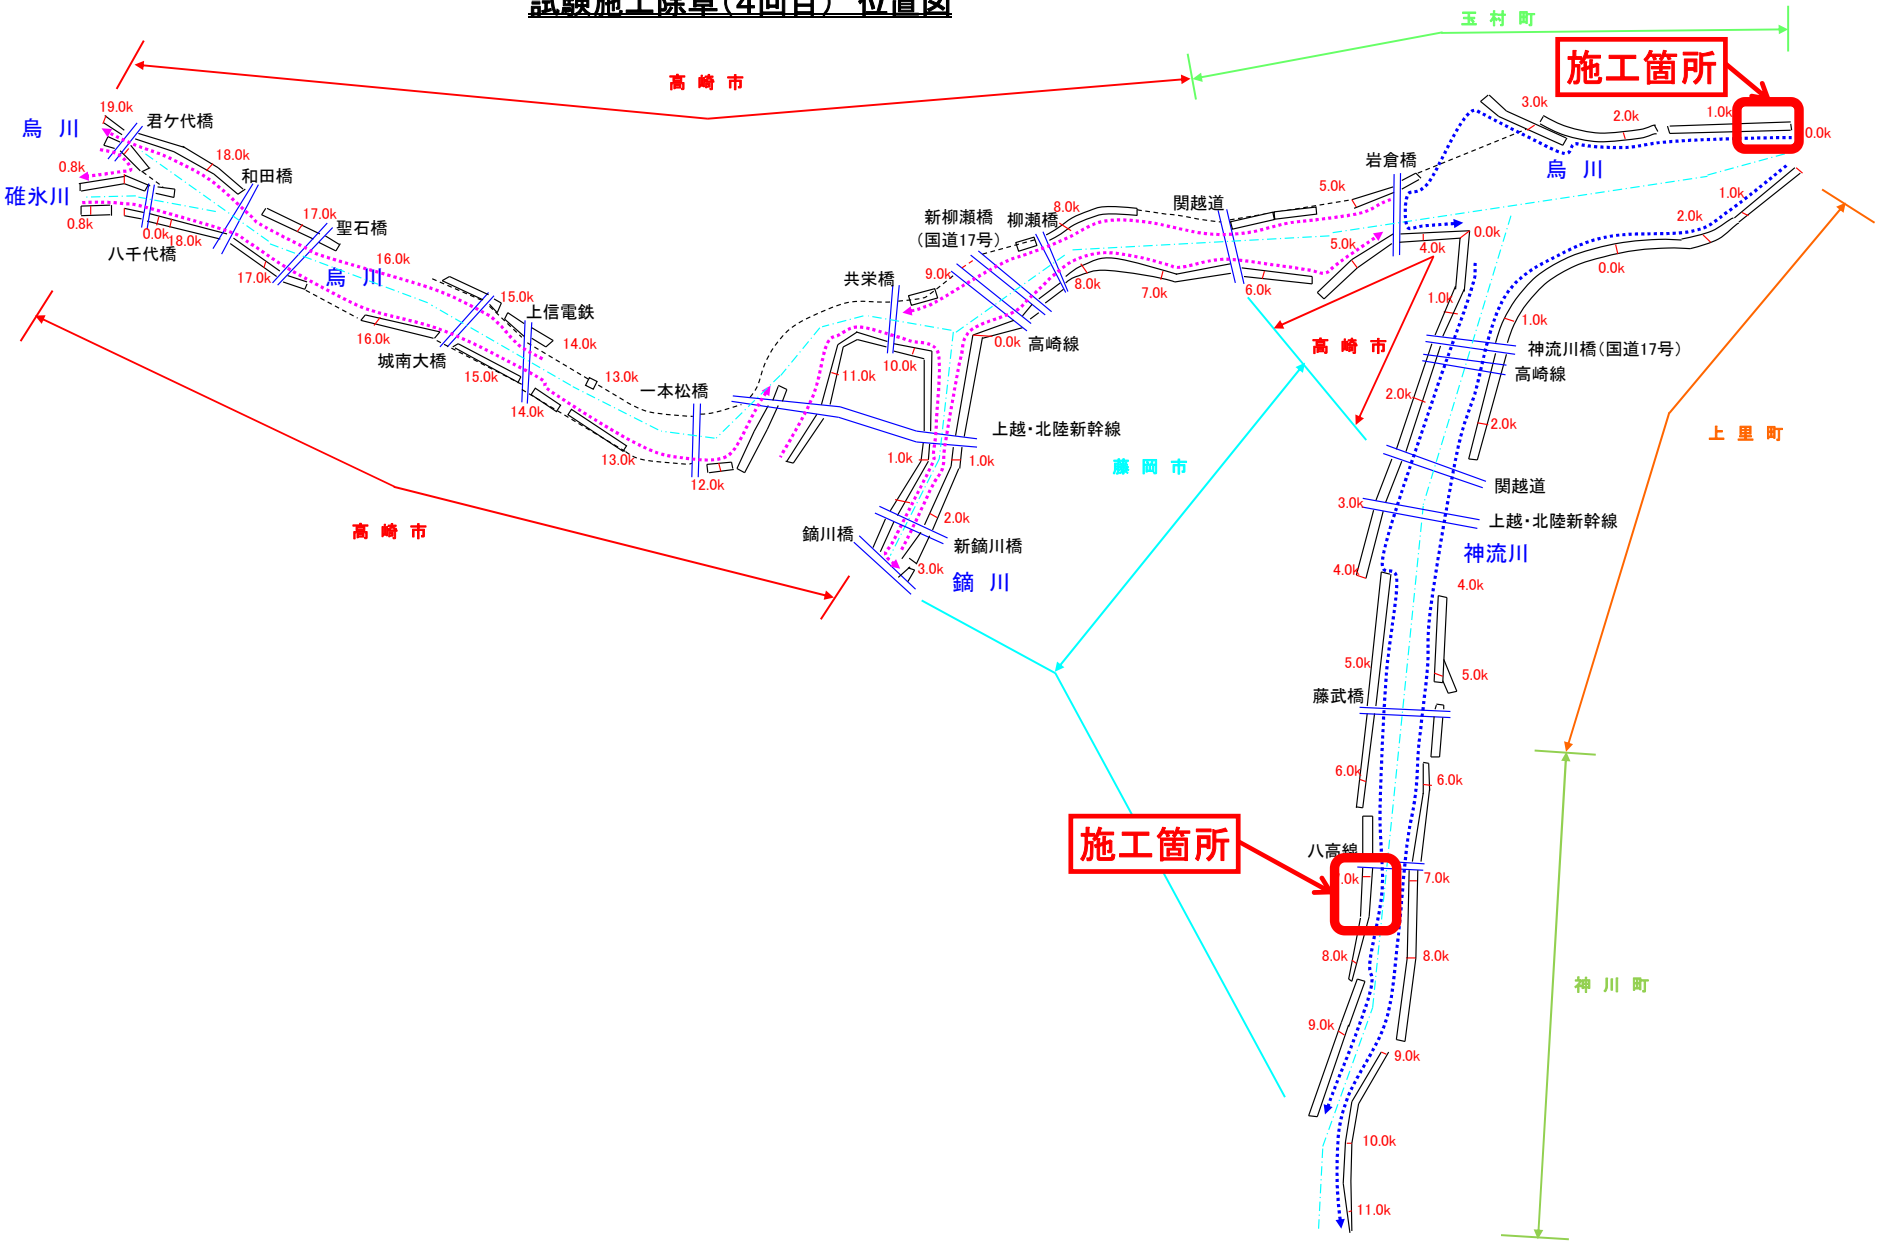試験施工除草（4回目） 位置図