

袋田大塩地区の皆様へ



## 久慈川プロジェクトの事業内容について (⑪袋田)

時下、益々ご清祥のこととお喜び申し上げます。

また、日頃より河川行政につきまして、ご理解とご協力を賜り厚くお礼申し上げます。

さて、国土交通省では、久慈川緊急治水対策プロジェクトに基づく測量及び設計を進めてまいりましたが、この度、堤防整備の図面がまとまりましたのでお知らせします。

今後は、設計内容に基づき、工事に必要な用地の調査を進めてまいります。なお、調査時期は年度内を予定しており、私有地へ立ち入る際には別途お知らせさせていただきます。

また、本来であれば、説明会を開催すべきところではありますが、新型コロナウイルス感染拡大防止の観点から回覧による周知とさせていただきますこと、ご理解賜りますようお願い申し上げます。

記



### 1. 事業内容：別紙図面参照

### 2. 問い合わせ先

発注者：国土交通省 久慈川緊急治水対策河川事務所 工務課 0294-72-1152

計画平面図  
(①袋田地区)

S=1:250 (A1)

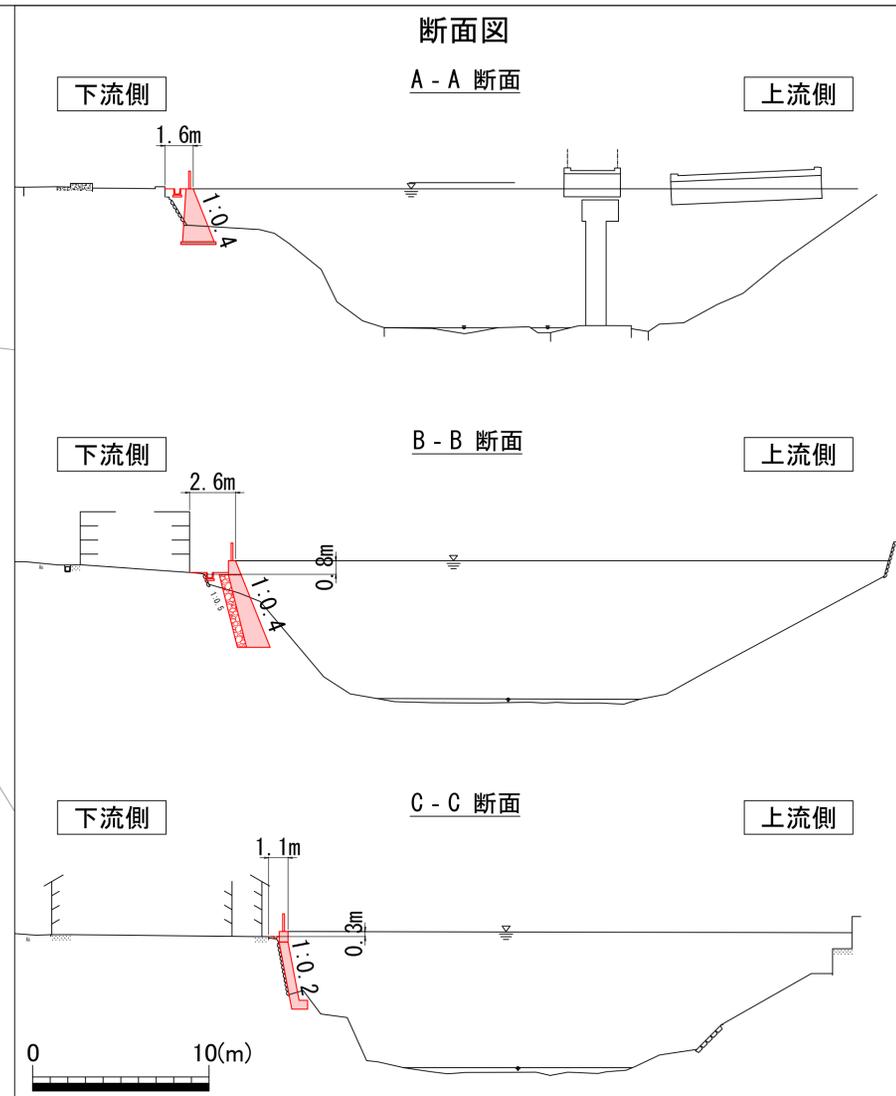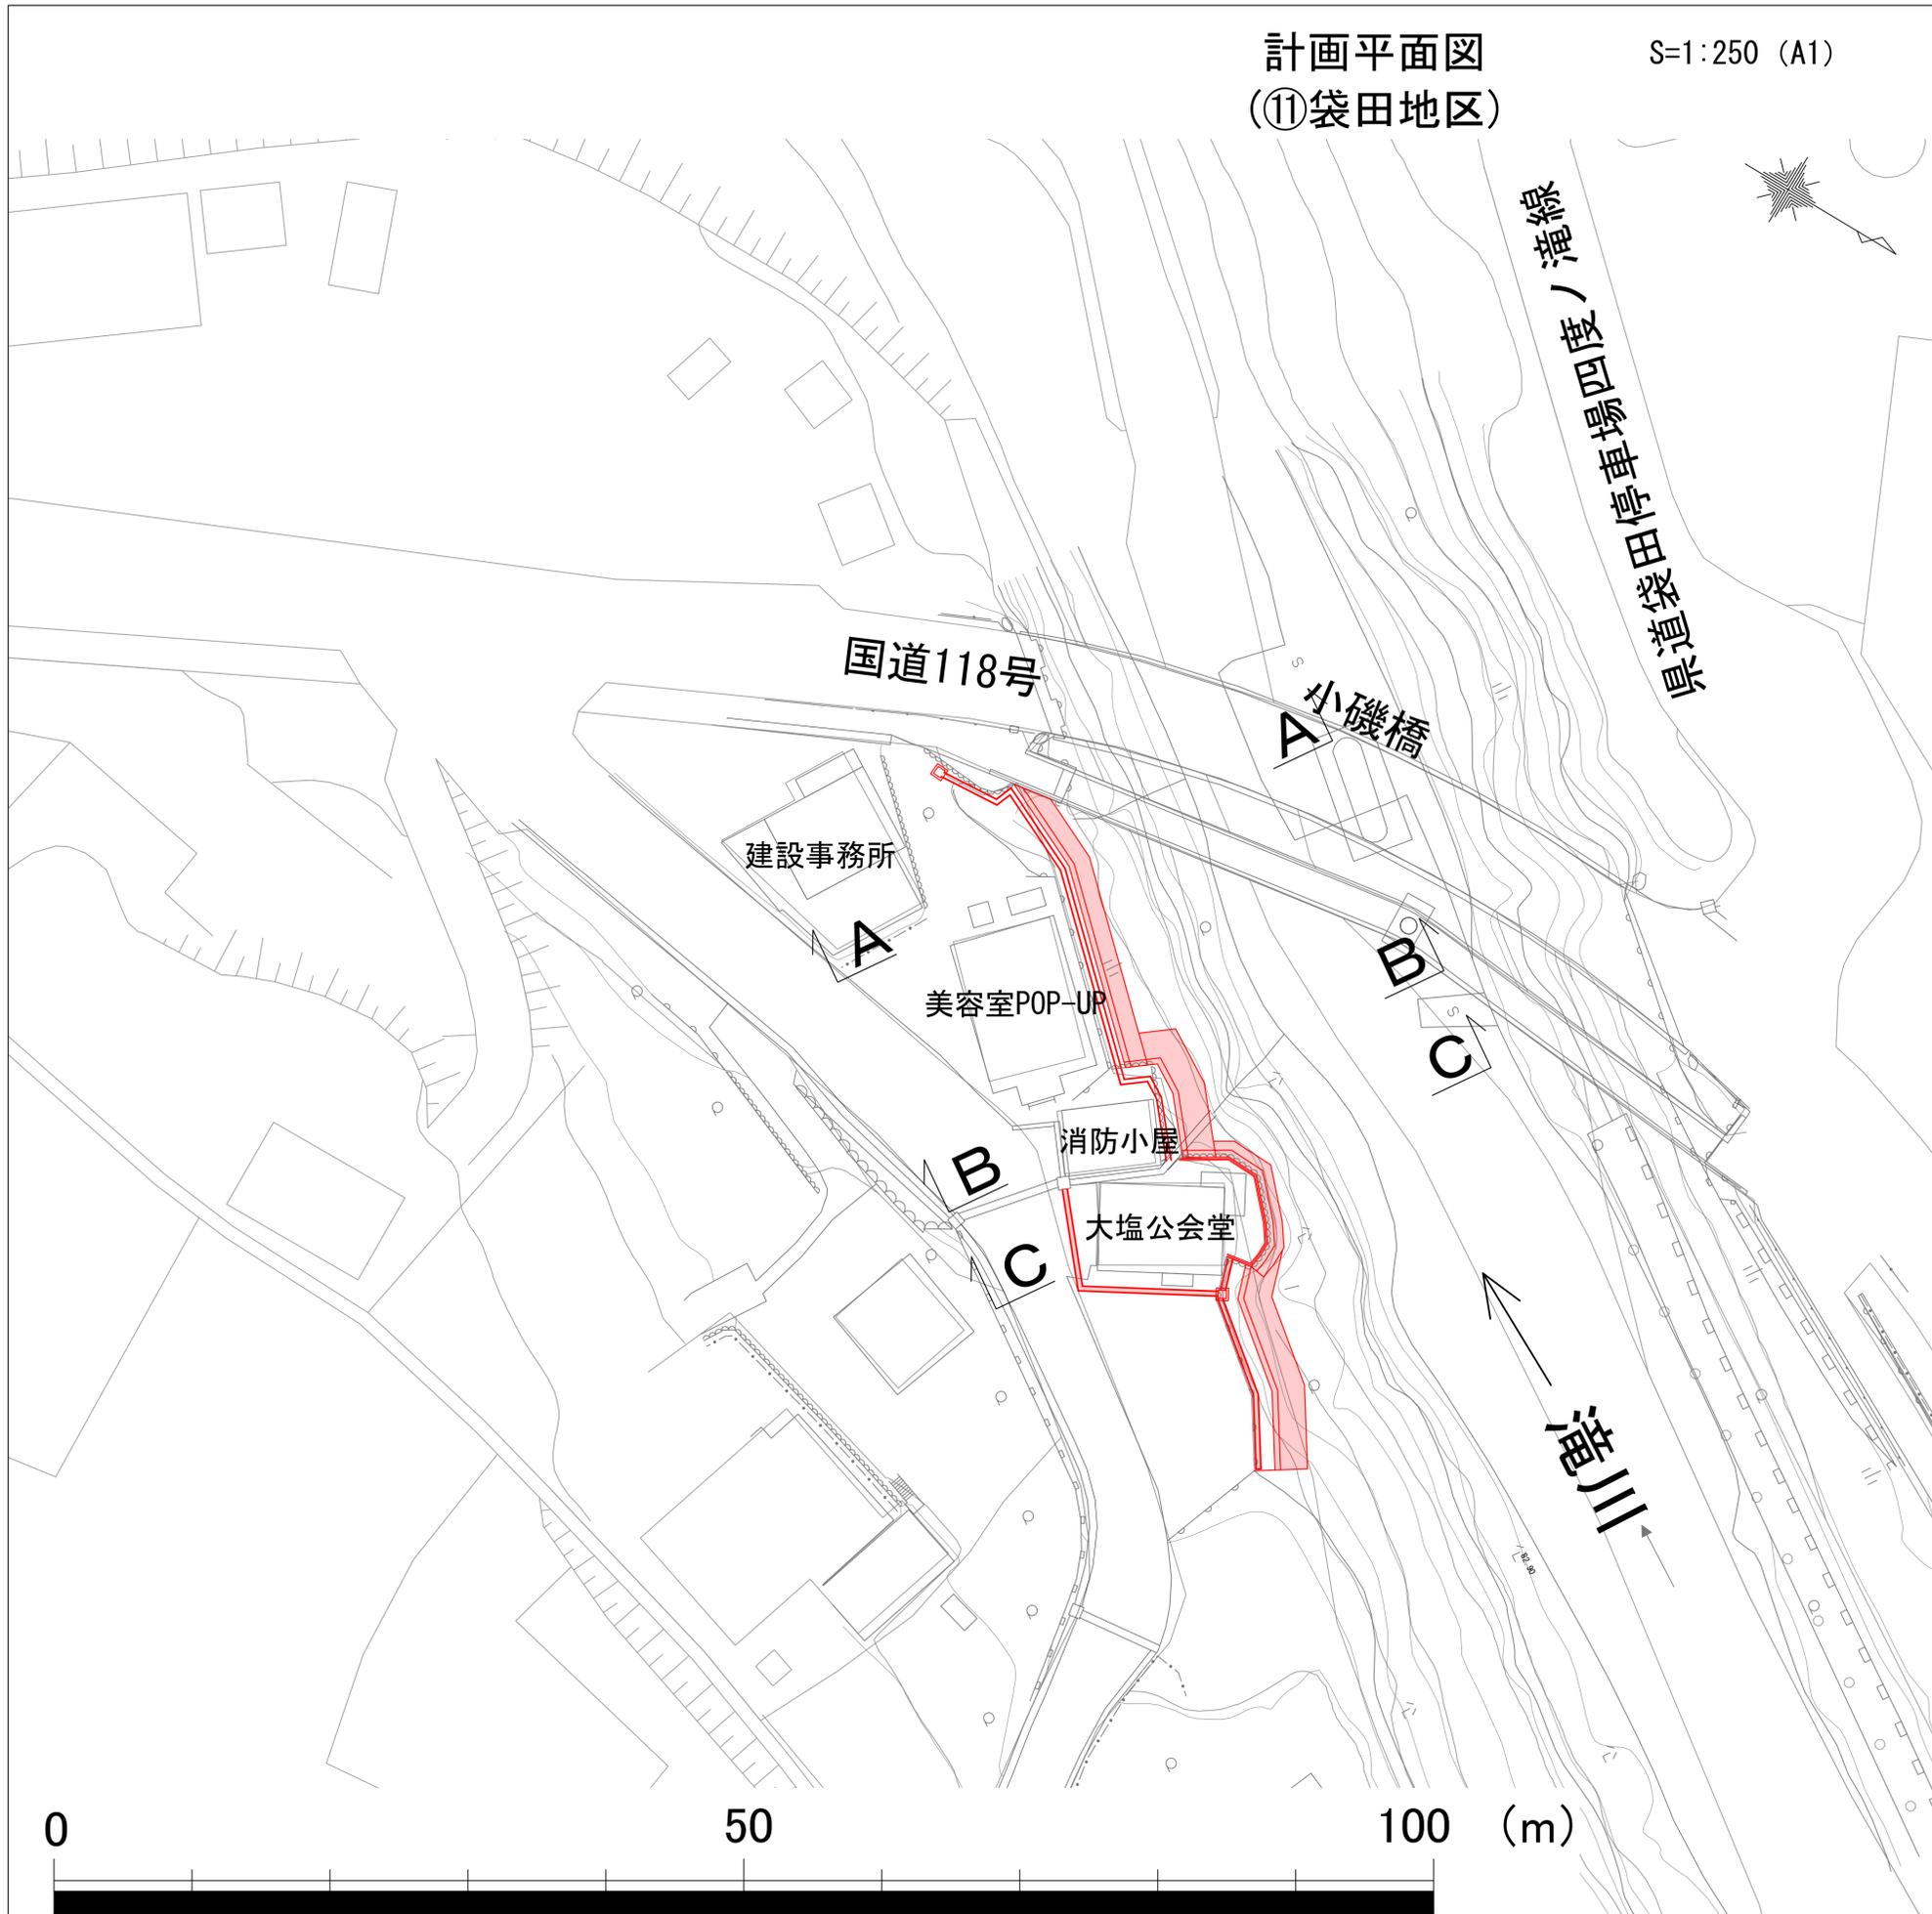

堤防他整備