

# R 2 国道357号有明立体(山側) 橋梁下部工事 現場状況報告 (令和3年10月度)

【施工前状況】 31.08~31.04KP (YP12~YP11)




①YP12橋脚



←  
撮影方向

②YP11橋脚

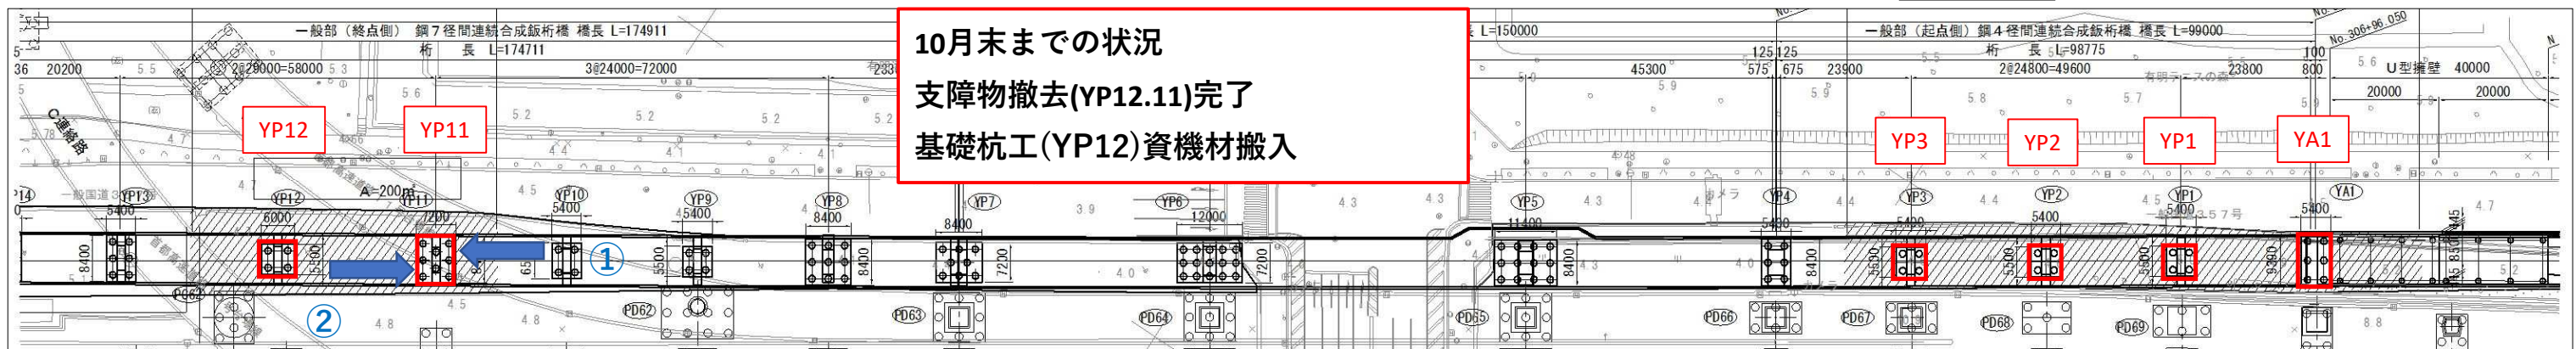

【令和3年10月末状況】



①YP12橋脚



②YP11橋脚