

岩崎地区の皆様へ



久慈川プロジェクトの事業内容について (岩崎)

時下、益々ご清祥のこととお喜び申し上げます。

また、日頃より河川行政につきまして、ご理解とご協力を賜り厚くお礼申し上げます。

この度、測量の結果を踏まえ堤防整備計画がまとまりましたのでお知らせいたします。

本プロジェクトは、令和元年東日本台風と同規模の洪水が発生した場合においても家屋浸水を解消することを目標として、整備範囲を決定しておりますのでご理解願います。

本来であれば、説明会を開催すべきところではありますが、新型コロナウイルス感染拡大防止の観点から回覧による周知とさせていただきますこと、ご理解賜りますようお願い申し上げます。

記

1. 事業内容：別紙図面参照

2. 問い合わせ先


発注者：国土交通省 久慈川緊急治水対策河川事務所 工務課 0294-72-1152

計画平面図 S=1:400 (A1)
(岩崎地区)

堤防整備



標準断面図

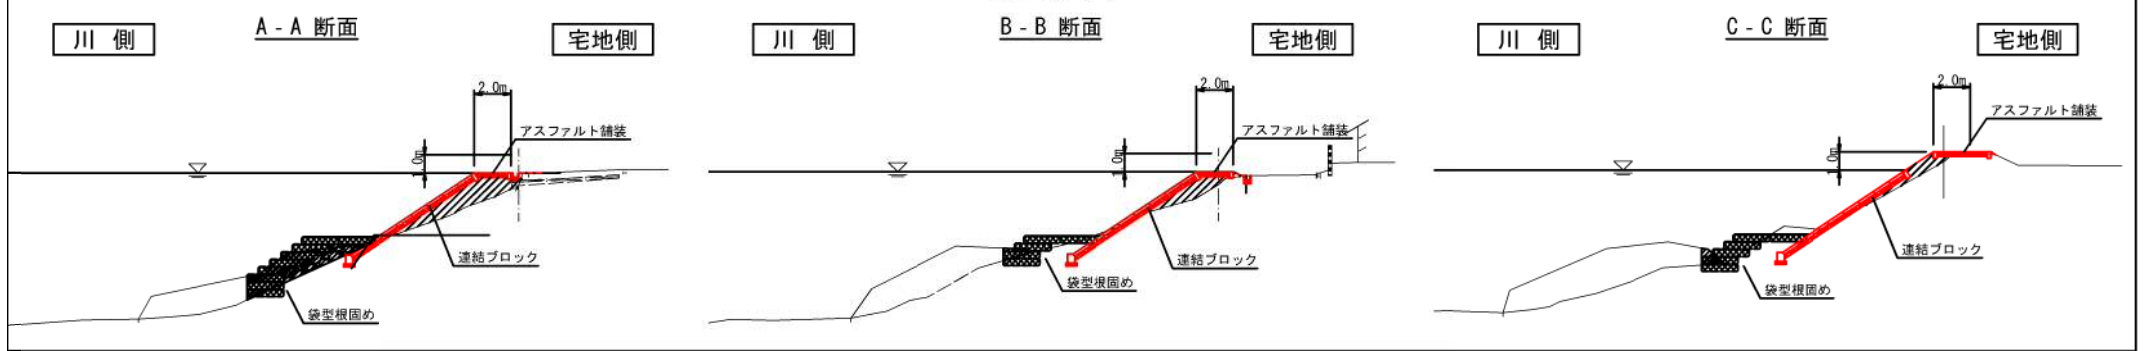

岩崎地区の皆様へ



久慈川の事業内容について (岩崎地区)

時下、益々ご清祥のこととお喜び申し上げます。

また、日頃より河川行政につきまして、ご理解とご協力を賜り厚くお礼申し上げます。

さて、国土交通省では、昨年10月より久慈川緊急治水対策プロジェクトに基づく測量及び設計を進めてまいりましたが、この度、岩崎地区で実施する、河川内の土砂掘削及び樹木伐採の図面がまとまりましたのでお知らせします。

今後は、設計内容に基づき、工事に必要な用地の調査を進めてまいります。なお、調査時期は年内を予定しており、私有地へ立ち入る際には別途お知らせさせていただきます。

また、本来であれば、説明会を開催すべきところではありますが、新型コロナウイルス感染拡大防止の観点から回覧による周知とさせていただきますこと、ご理解賜りますようお願い申し上げます。

記

1. 事業内容：別紙図面参照

2. 問い合わせ先

発注者：国土交通省 久慈川緊急治水対策河川事務所 工務課 0294-72-1152

計画平面図
(①岩崎・小貫南地区)

S=1:2500 (A1)



堤防整備及び河道掘削にあたっては、用地取得を予定しています。

岩崎断面図

A-A 断面

アスファルト舗装

川側

宅地側

側道

民地

排水路

B-B 断面

アスファルト舗装

川側

宅地側


側道

民地


排水路

0

10(m)

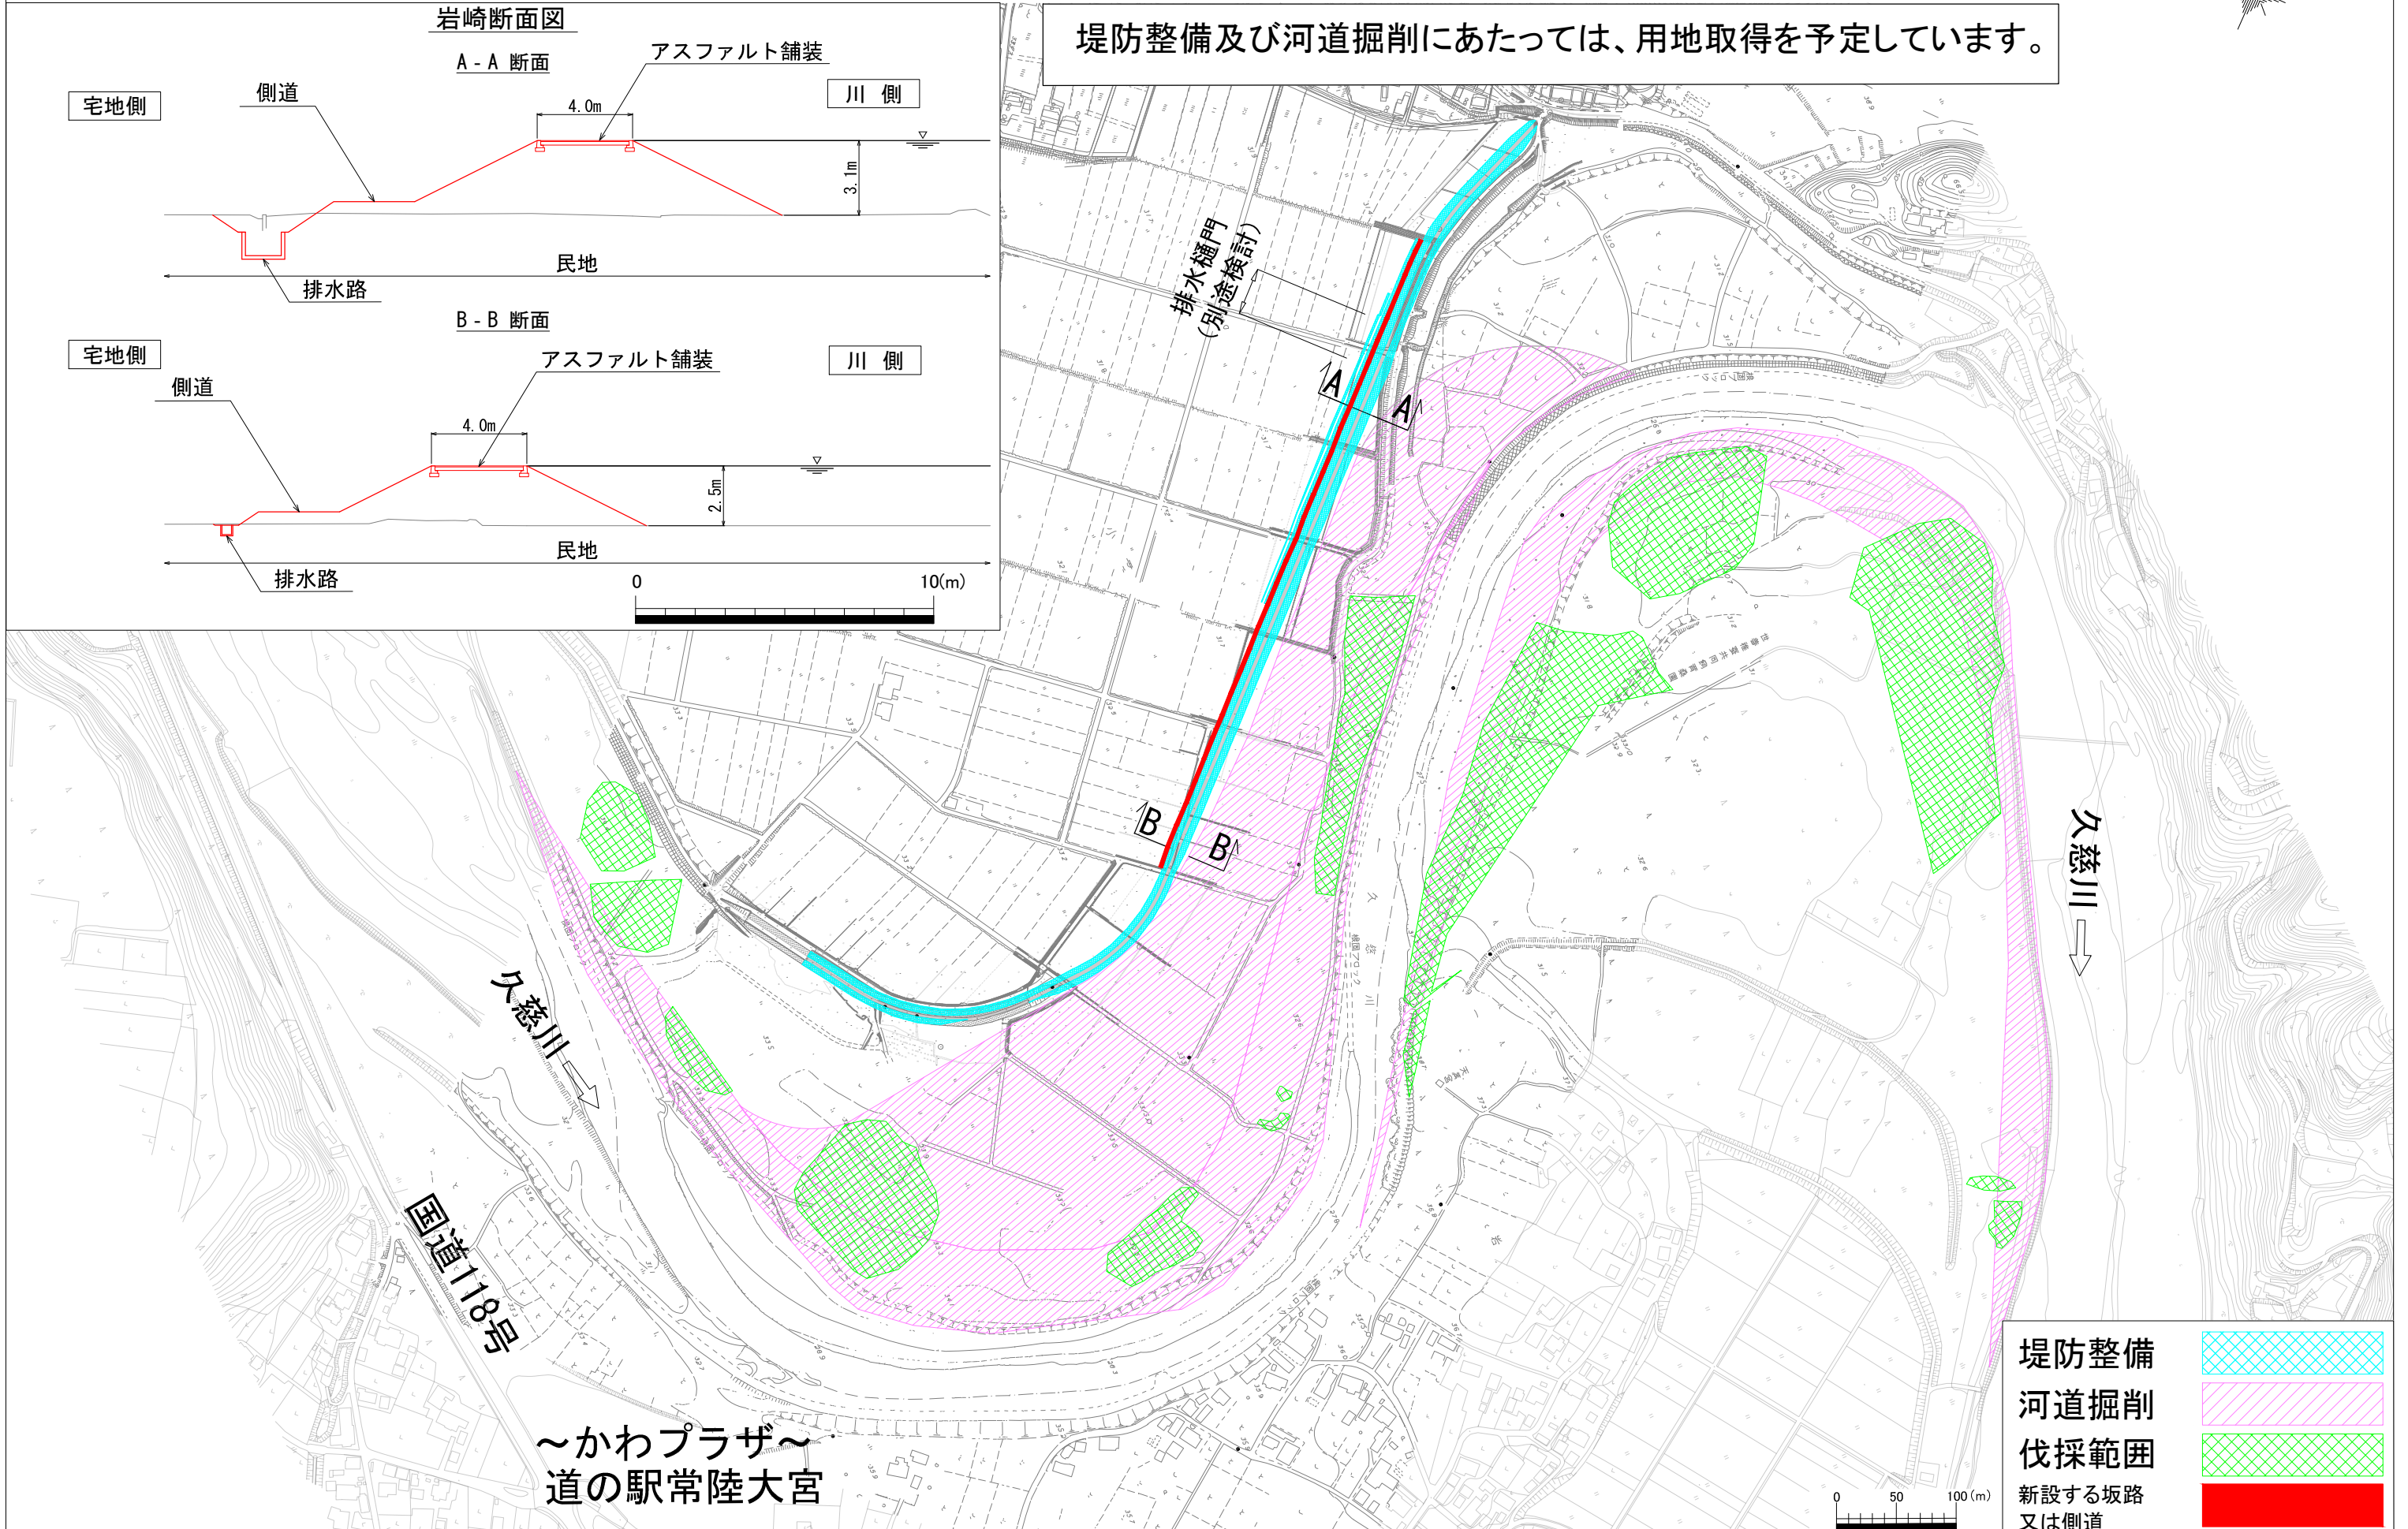

堤防整備
河道掘削
伐採範囲
新設する坂路
又は側道

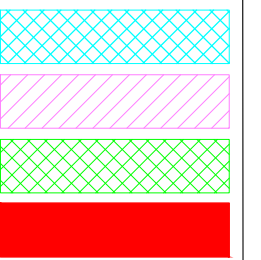

小貫地区の皆様へ



久慈川プロジェクトの事業内容について (小貫地区)

時下、益々ご清祥のこととお喜び申し上げます。

また、日頃より河川行政につきまして、ご理解とご協力を賜り厚くお礼申し上げます。

さて、国土交通省では、昨年10月より久慈川緊急治水対策プロジェクトに基づく測量及び設計を進めてまいりましたが、この度、堤防整備、河川内の土砂掘削及び樹木伐採の図面がまとまりましたのでお知らせします。

今後は、設計内容に基づき、工事に必要な用地の調査を進めてまいります。なお、調査時期は年内を予定しており、私有地へ立ち入る際には別途お知らせさせていただきます。

また、本来であれば、説明会を開催すべきところではありますが、新型コロナウイルス感染拡大防止の観点から回覧による周知とさせていただきますこと、ご理解賜りますようお願い申し上げます。

記

1. 事業内容：別紙図面参照

2. 問い合わせ先

発注者：国土交通省 久慈川緊急治水対策河川事務所 工務課 0294-72-1152

計画平面図
(①岩崎・小貫南地区)

S=1:2500 (A1)



堤防整備及び河道掘削にあたっては、用地取得を予定しています。

岩崎断面図

A-A 断面

アスファルト舗装

川側

宅地側

側道

民地

排水路

B-B 断面

アスファルト舗装

川側

宅地側


側道

民地


排水路

0

10(m)

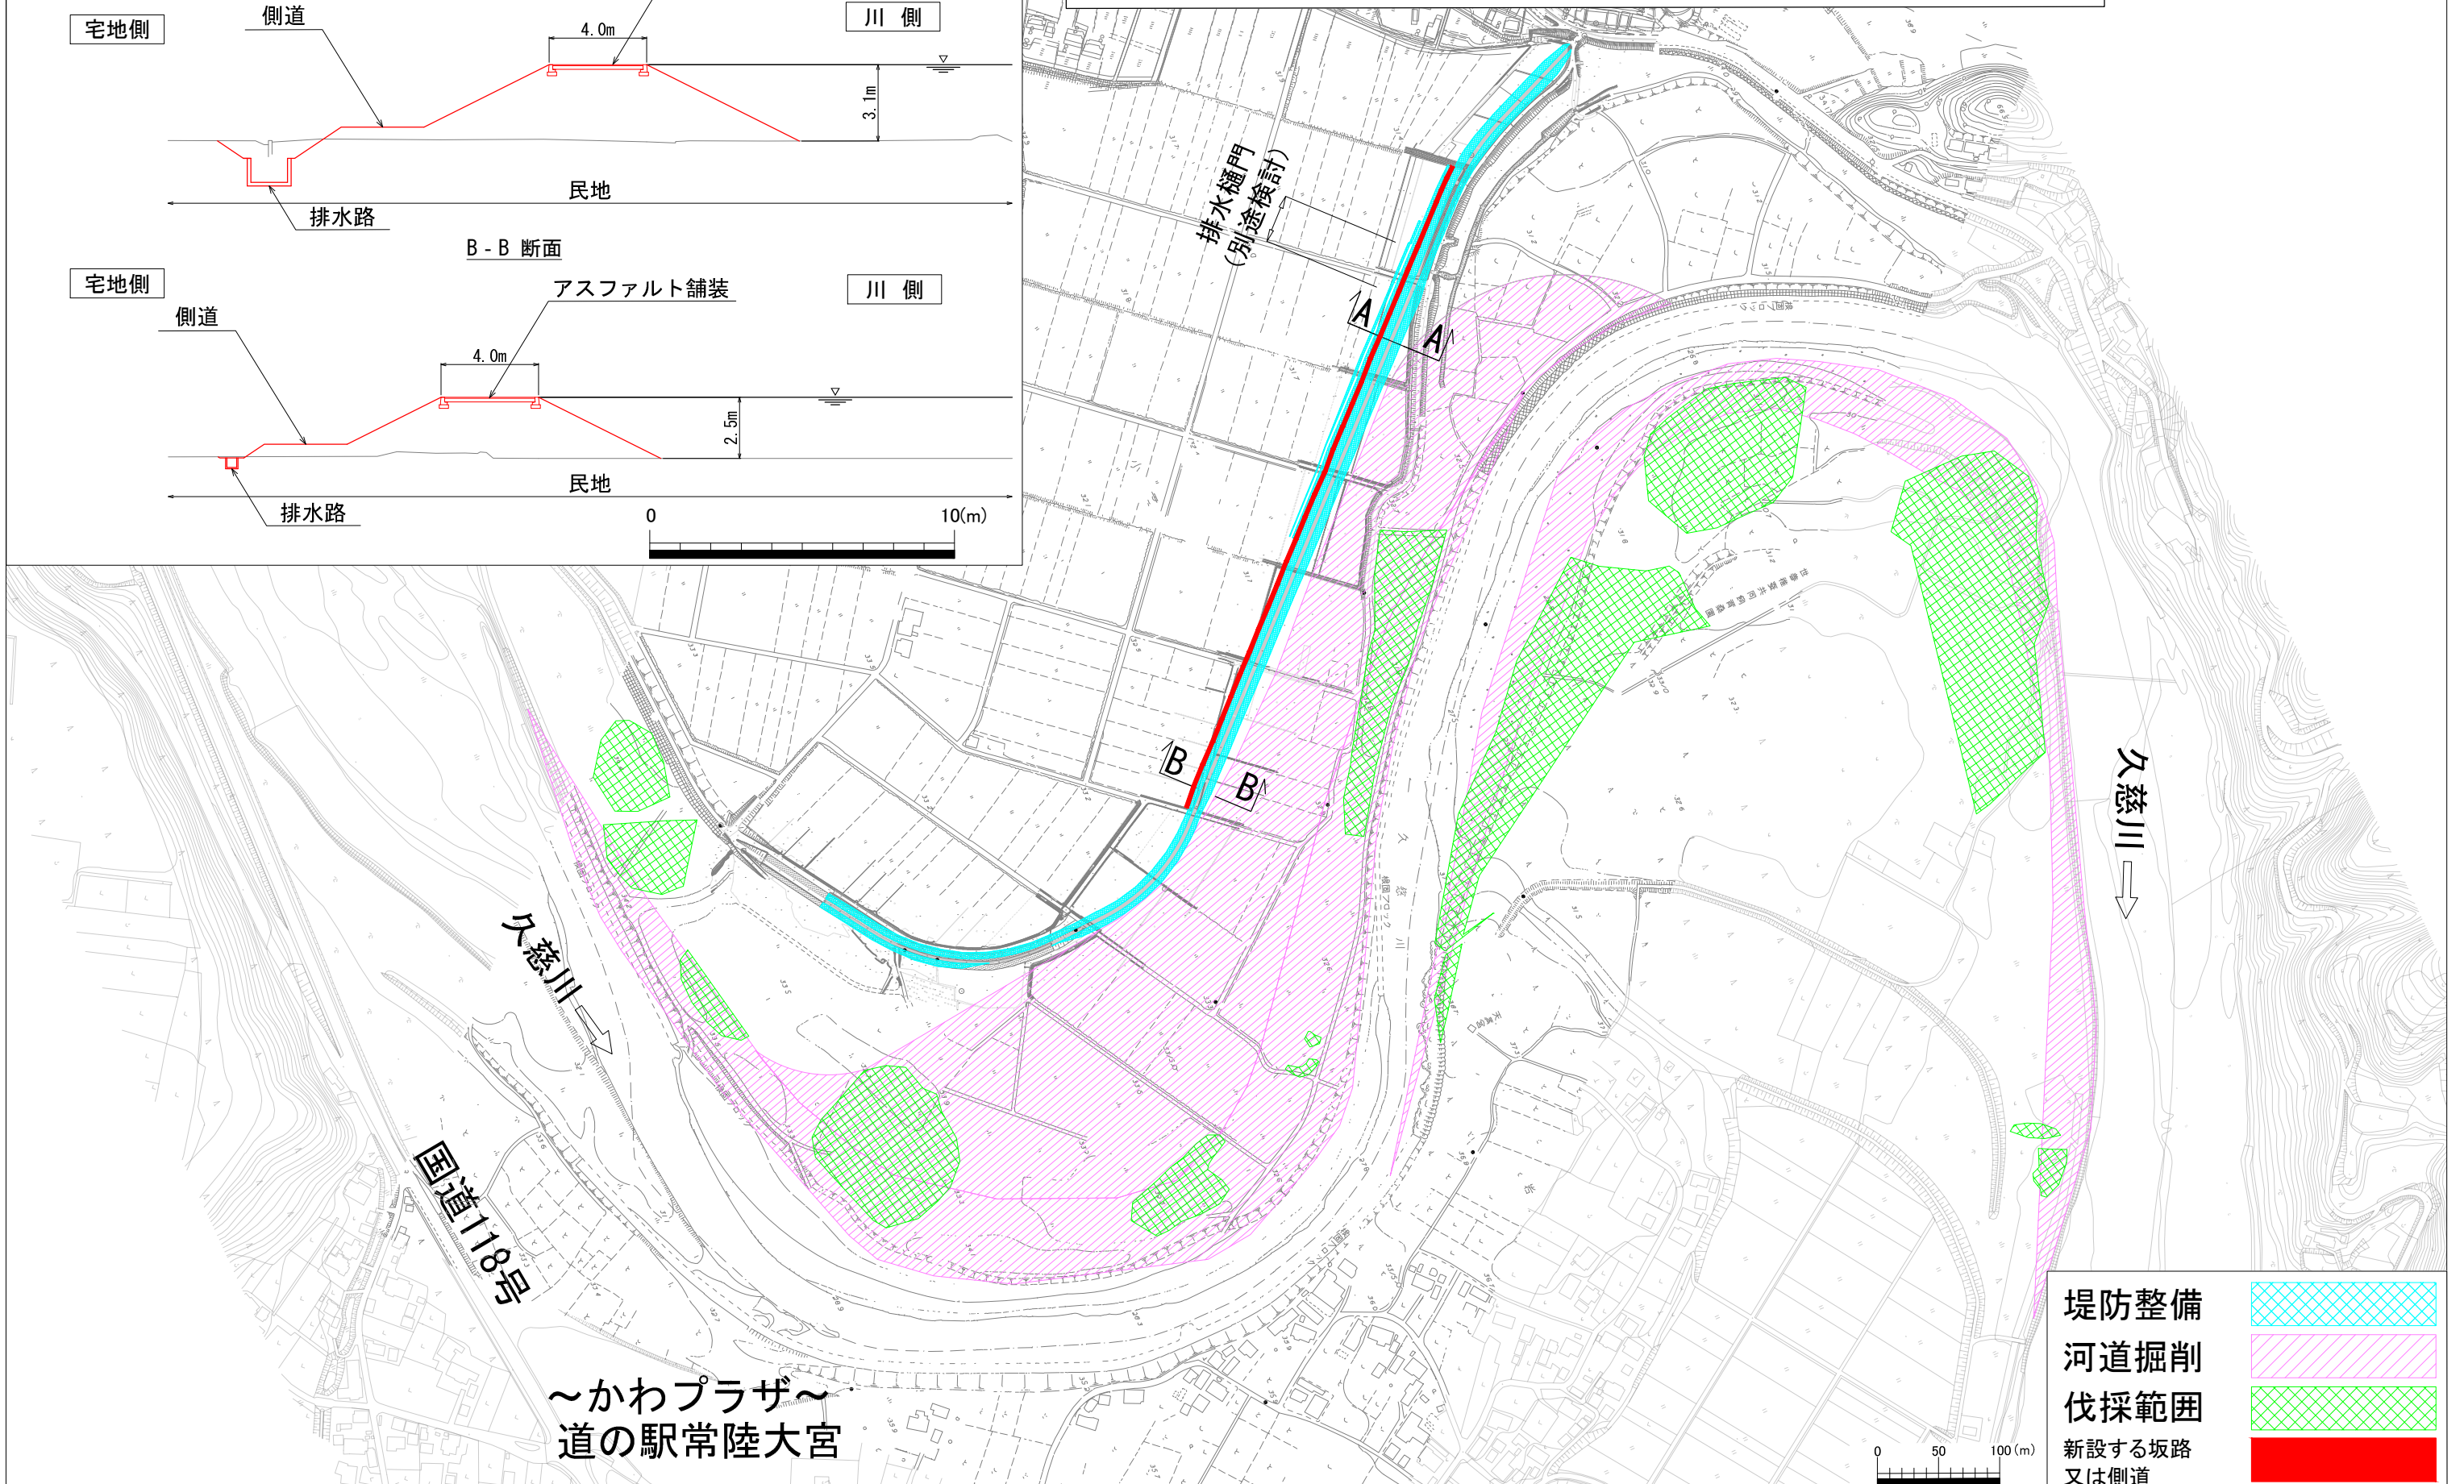


堤防整備
河道掘削
伐採範囲
新設する坂路
又は側道

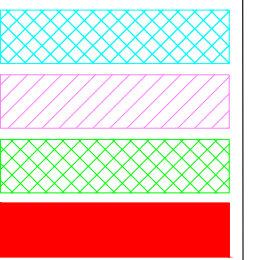

計画平面図
(①岩崎・小貫南地区)

S=1:1000 (A1)

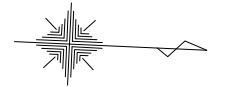

0 50 100(m)

堤防整備及び河道掘削にあたっては、用地取得を予定しています。

～かわプラザ～
道の駅常陸大宮


排水樋門
(別途検討)

久慈川 →

堤防整備	
河道掘削	
伐採範囲	
新設する坂路 又は側道	


岩崎断面図

B - B 断面

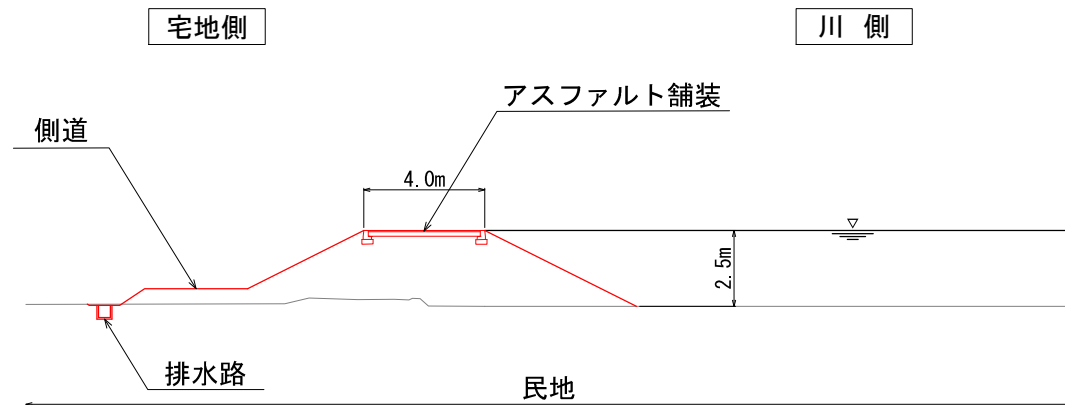

0 10(m)

A - A 断面

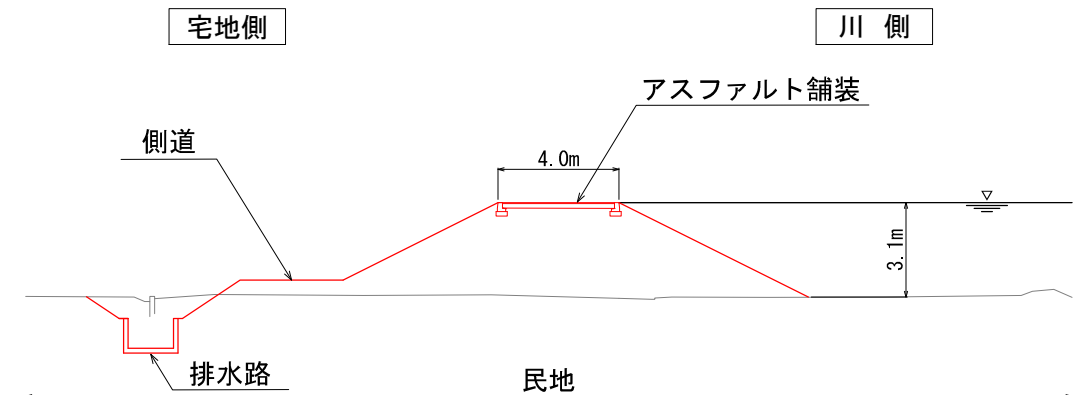

0 10(m)