

里川の測量調査のご協力について

時下、益々ご清祥のこととお喜び申し上げます。

また、日頃より河川行政につきまして、ご理解とご協力を賜り厚くお礼申し上げます。

さて、この度、国土交通省では、下記に記す里川堤防の測量を行うこととなりました。

測量作業にあたり、雑木や下草等の伐採や、測量のためのプラスチック杭を設置させていただく場合がございます。

ご理解とご協力の程よろしくお願い申し上げます。

記

1. 作業期間：令和4年1月中旬～2月下旬（9:00～17:00）（土日祝日を除く）

※作業状況等により、期間が変更になる場合があります。

2. 調査場所：下図の写真の範囲（予定）



3. 問い合わせ先

発注者：国土交通省 久慈川緊急治水対策河川事務所 工務課 0294-72-1152

作業者：株式会社コウノ

029-248-0450

久慈川の測量調査のご協力について

時下、益々ご清祥のこととお喜び申し上げます。

また、日頃より河川行政につきまして、ご理解とご協力を賜り厚くお礼申し上げます。

さて、この度、国土交通省では、今後の治水計画の策定のための測量を行うこととなりました。

測量作業にあたり、雑木や下草等の伐採や、測量のためのプラスチック杭を設置させていただく場合がございます。

その後は、この測量結果に基づき、設計を行い、必要に応じて用地取得、工事の運びとなります。

ご理解とご協力の程よろしくお願い申し上げます。

記

1. 作業期間：令和2年8月中旬～12月上旬（9:00～17:00）（土日祝日を除く）

※ 作業状況等により、期間が変更になる場合があります。

2. 調査場所：下図の写真の範囲（予定）




3. 問い合わせ先

発注者：国土交通省 久慈川緊急治水対策河川事務所 工務課 0294-72-1152

作業者：ホコタ設計コンサルタンツ株式会社 0291-33-4175

計画平面図

S=1:2500

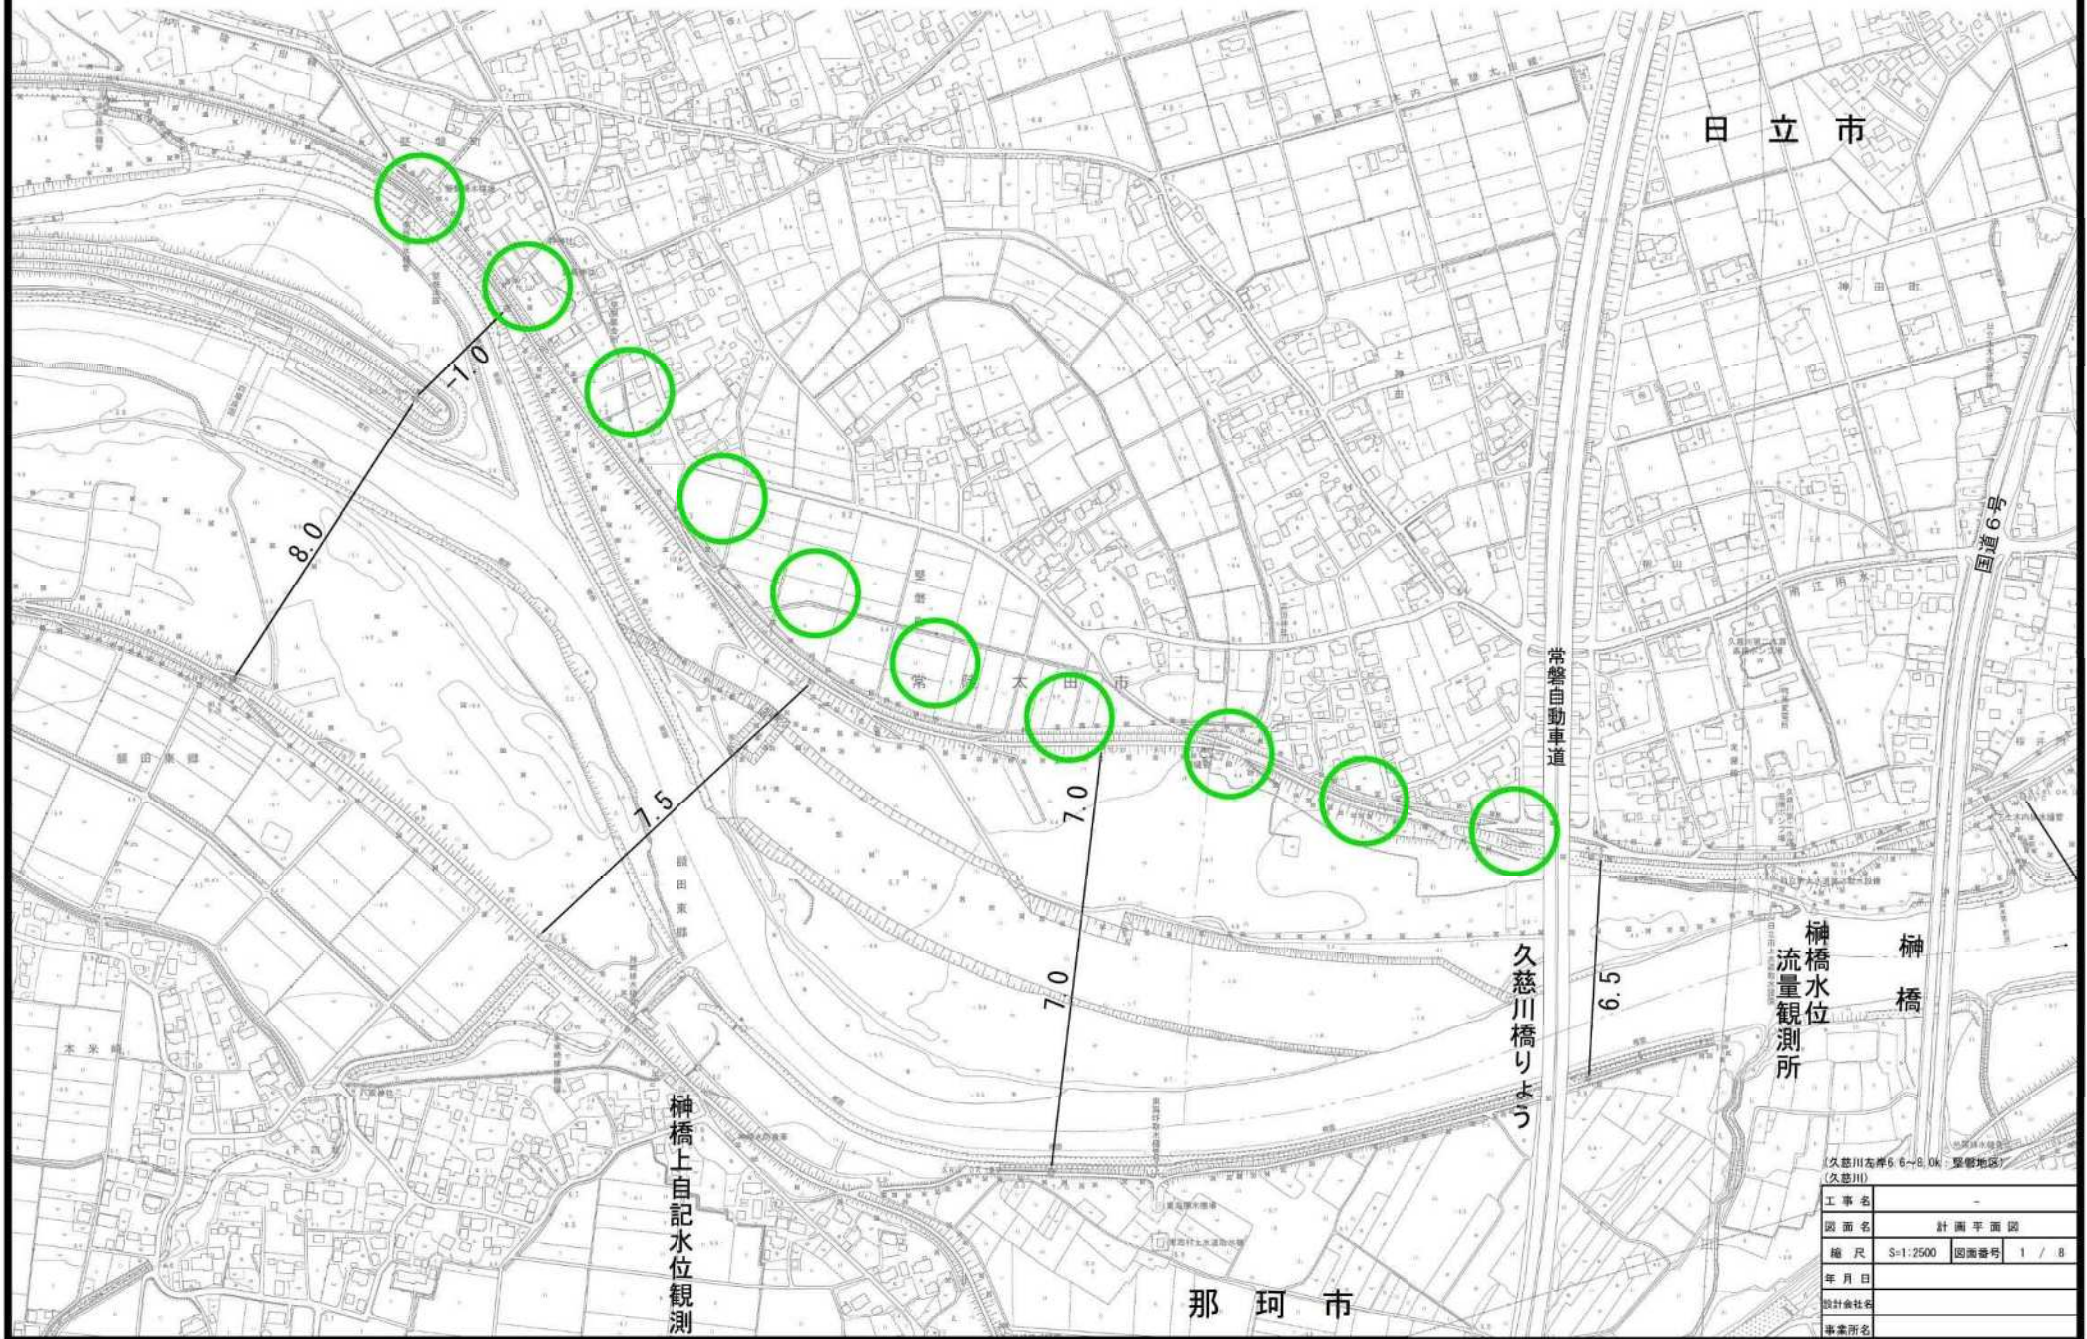

関係者の皆様へ



久慈川緊急治水対策プロジェクト地質調査の実施について

時下、益々ご清祥のこととお喜び申し上げます。

また、日頃より河川行政につきまして、ご理解とご協力を賜り厚くお礼申し上げます。

国土交通省では、久慈川緊急治水対策プロジェクトに基づき久慈川の整備方針を検討し、今年度3月～4月に回覧にて、堤防整備等に関する内容をお知らせさせていただきました。

これに基づき、堅磐地区の堤防整備等を検討するにあたり地形等の詳細な調査を実施したく、下記の箇所（市道）においてボーリング調査を実施させて頂く予定ですのでご協力よろしくおねがいします。調査箇所については、別紙図面をご確認ください。

引き続きご理解とご協力の程よろしくお願い申し上げます。

記

1. 作業期間：令和3年8月上旬 ～ 令和3年8月下旬

※ 作業期間は上記期間の概ね1週間～10日程度です

※ 作業状況により、期間が変更になる場合があります。

2. 調査場所： 下図の常陸太田市道の一部（詳細は別紙図面をご参照願います）




3. 問い合わせ先

発注者：国土交通省 久慈川緊急治水対策河川事務所 工務課 0294-72-1152

作業者：株式会社 中央地盤コンサルタンツ 029-304-5556

計画平面図 S=1:2500

調査箇所
(常陸太田市道)

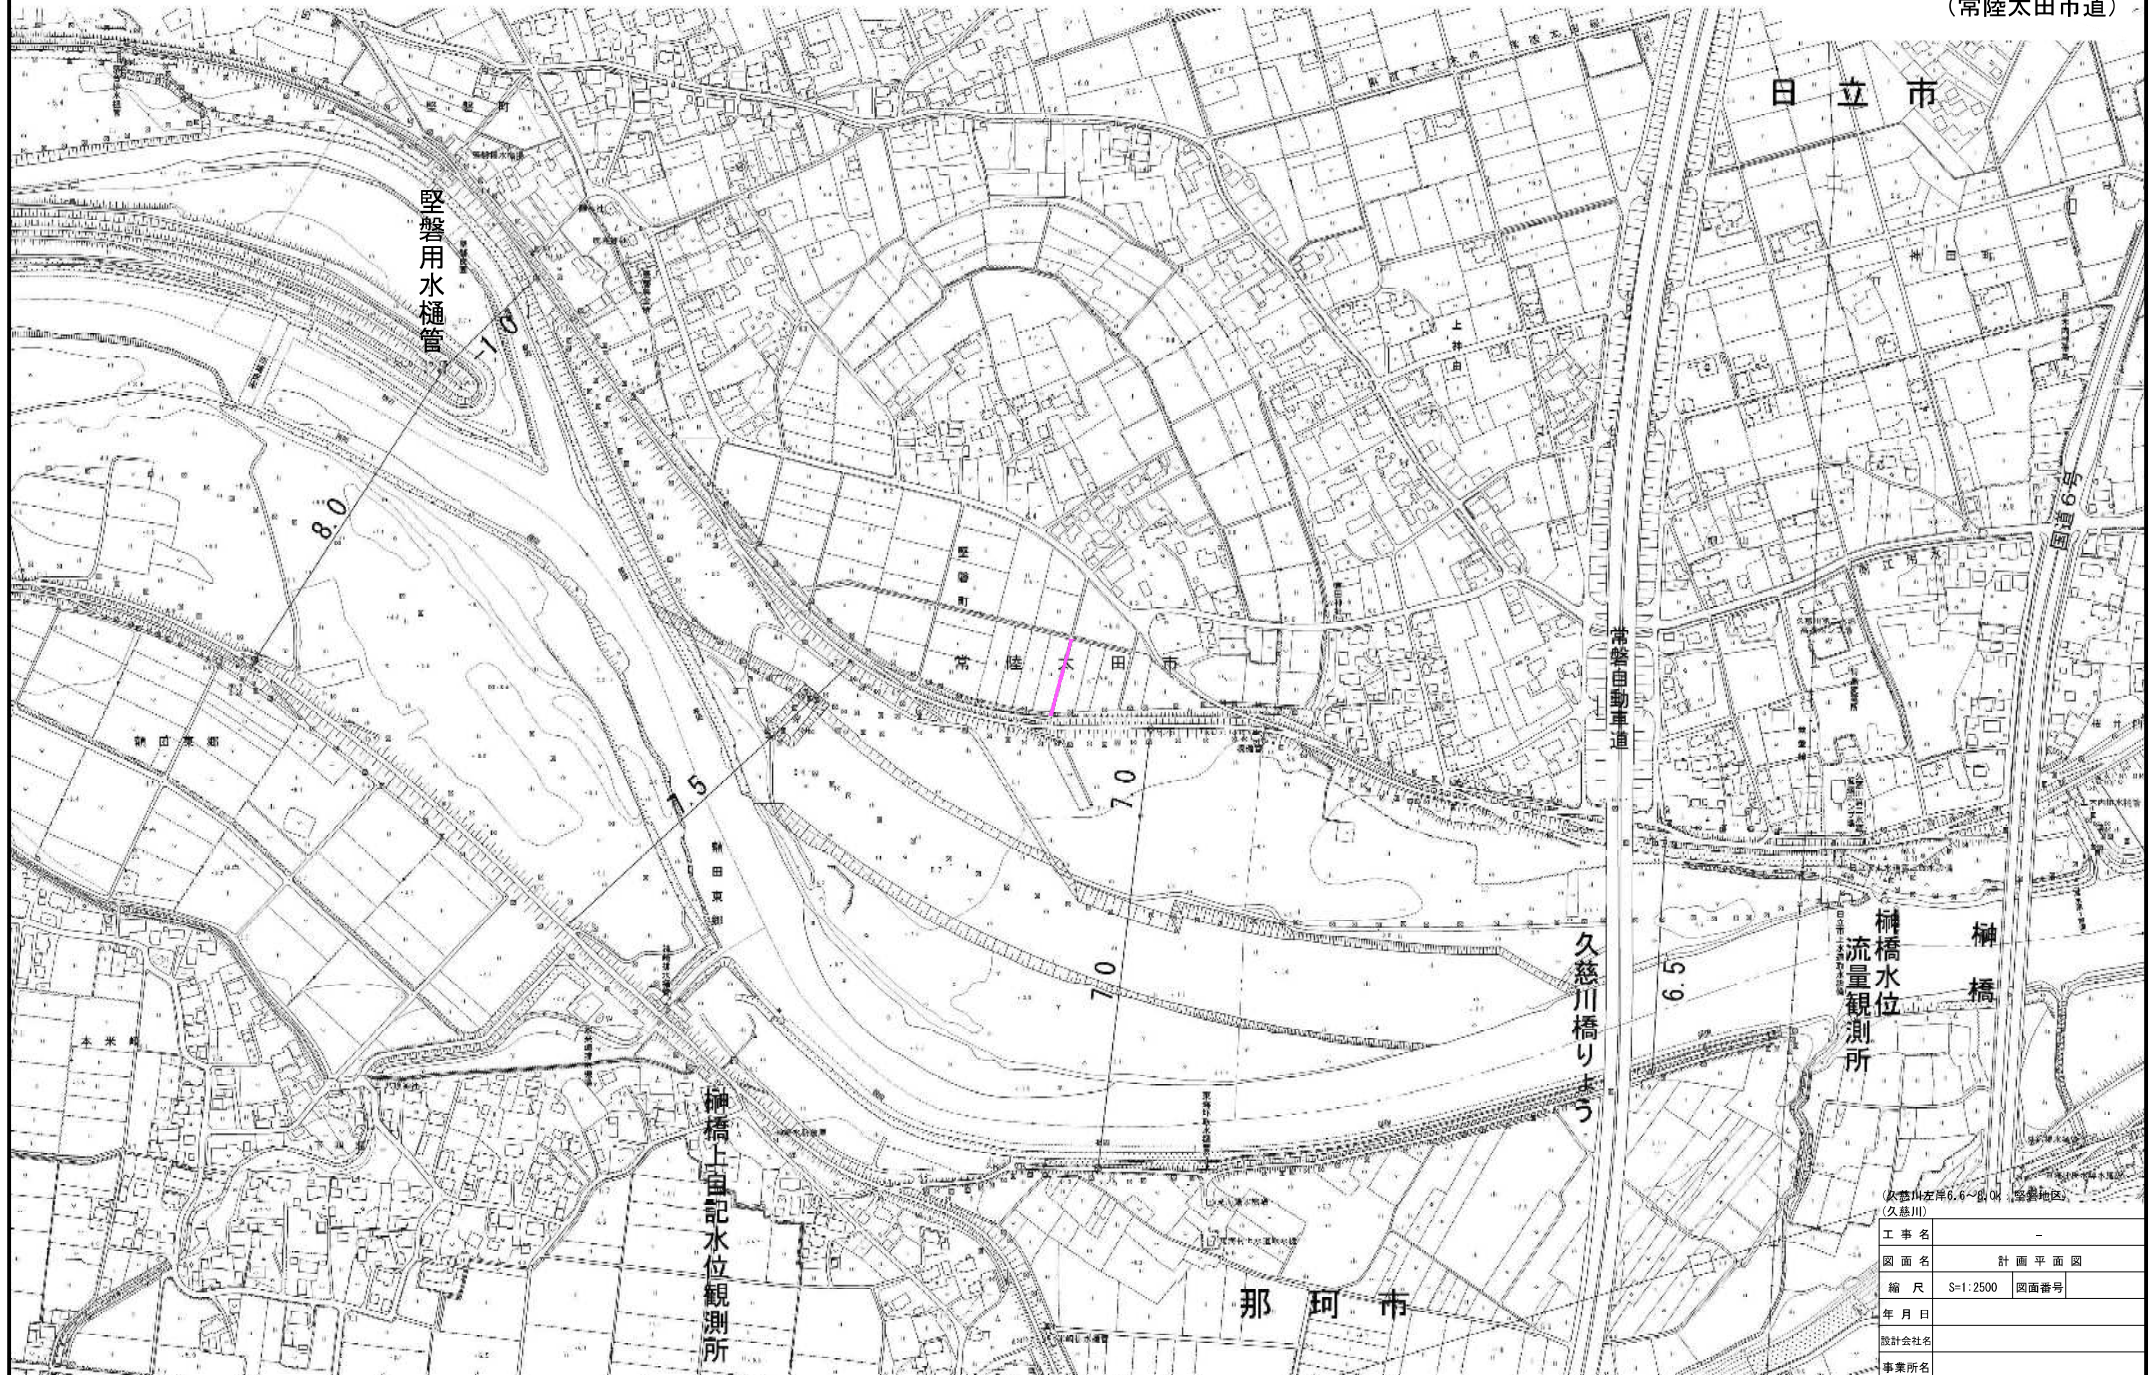

(久慈川左岸6.6~8.0km 常陸地区)

工事名	-
図面名	計画平面図
縮尺	S=1:2500 図面番号
年月日	
設計会社名	
事業所名	