

R3国道357号有明立体（海側）下部工事 現場状況報告 （令和4年2月度）

施工前状況

凡例




① UP11橋脚

② UP10橋脚

③ UP9橋脚

④ UP8橋脚

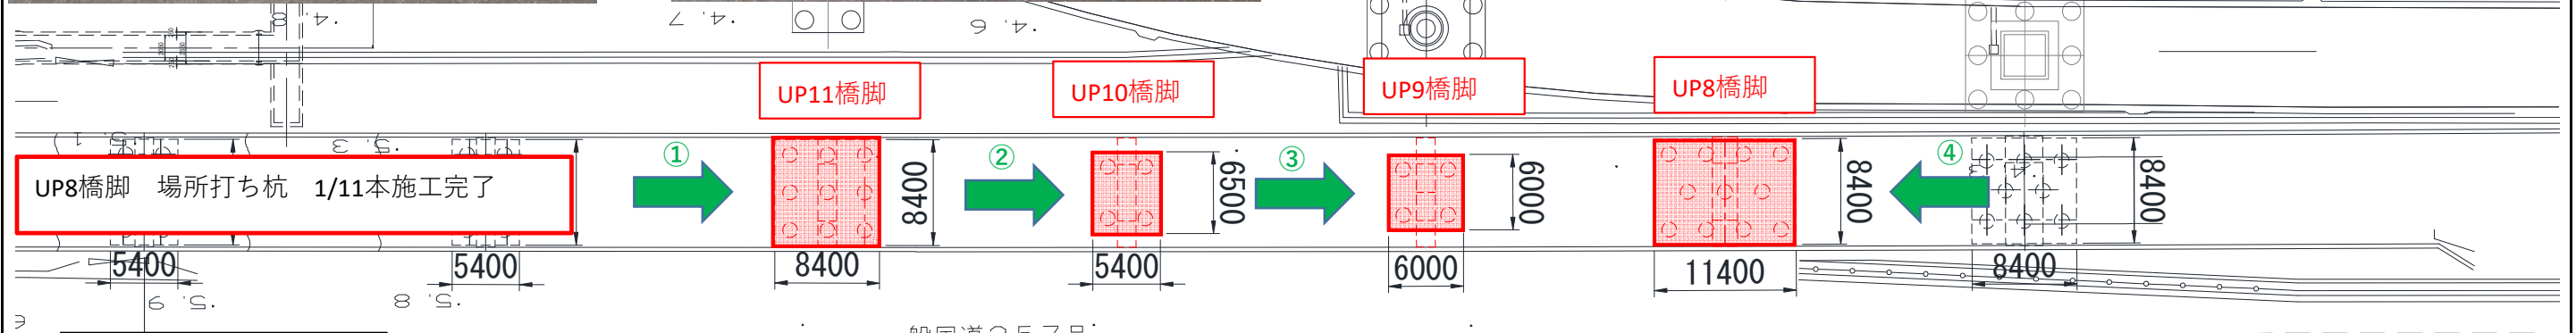

令和4年2月末までの状況

① UP11橋脚

② UP10橋脚

③ UP9橋脚

④ UP8橋脚

