

R3国道357号有明立体（海側）下部工事 現場状況報告（令和4年4月度）

施工前状況

凡例



① UP11橋脚



② UP10橋脚




③ UP9橋脚



④ UP8橋脚



- UP8橋脚 土留め・掘削施工
- UP9橋脚 場所打ち杭 4本/4本施工完了
鋼矢板打設完了
- UP10橋脚 場所打ち杭 4本/4本施工完了
- UP11橋脚 場所打ち杭 5本/9本施工完了

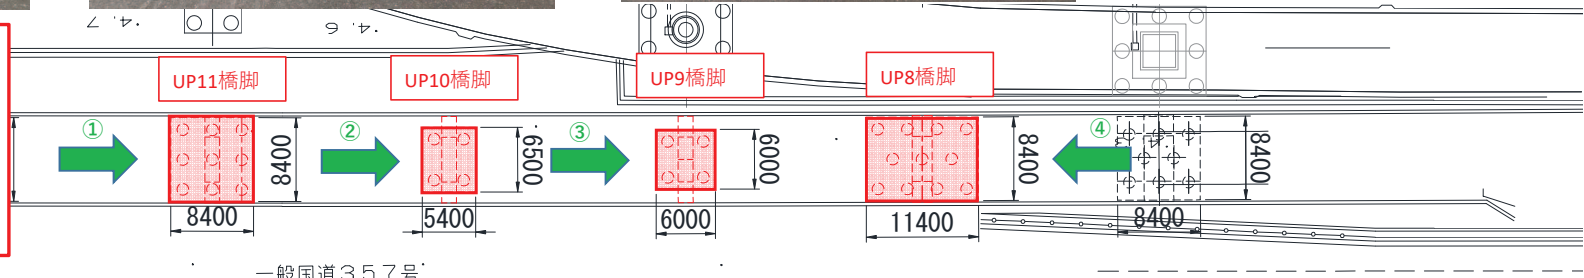

令和4年4月20日までの状況

① UP11橋脚



② UP10橋脚



③ UP9橋脚



④ UP8橋脚

