

小貫地区の皆様へ



## 久慈川プロジェクトの事業内容について (小貫北工区)

時下、益々ご清祥のこととお喜び申し上げます。

また、日頃より河川行政につきまして、ご理解とご協力を賜り厚くお礼申し上げます。

さて、国土交通省では、令和元年東日本台風による久慈川での甚大な被害を受け、小貫北工区においては、令和2年10月より久慈川緊急治水対策プロジェクトに基づく測量及び設計を進め、別紙①、②図面のとおり堤防整備や河川内の樹木伐採及び土砂掘削を行っていく予定としておりますのでお知らせいたします。

また、小貫橋から下流側の堤防整備内容については、昨年6月にご提示しました整備内容から一部変更していること、また、小貫橋上流側については、小貫区長をはじめ地域の皆様からのご意見等を踏まえ、引き続き詳細な整備内容について検討を進めていくことを申し添えます。

今後は、設計内容に基づく用地補償や工事実施にあたり、土地の調査を進めていく予定としており、実施時期等の詳細については別途お知らせさせていただきます。

なお、新型コロナウイルス感染拡大防止等を考慮し、多くの人を集めて開催する集会方式の説明会を行わず、回覧による周知とさせていただきますこと、ご理解賜りますようお願い申し上げます。

記

### 1. 事業内容：別紙図面①、② 参照


### 2. 問い合わせ先

発注者：国土交通省 久慈川緊急治水対策河川事務所 工務課 0294-72-1152


# 小貫北地区平面図 S=1:1000 (A1)

久慈川


小貫橋

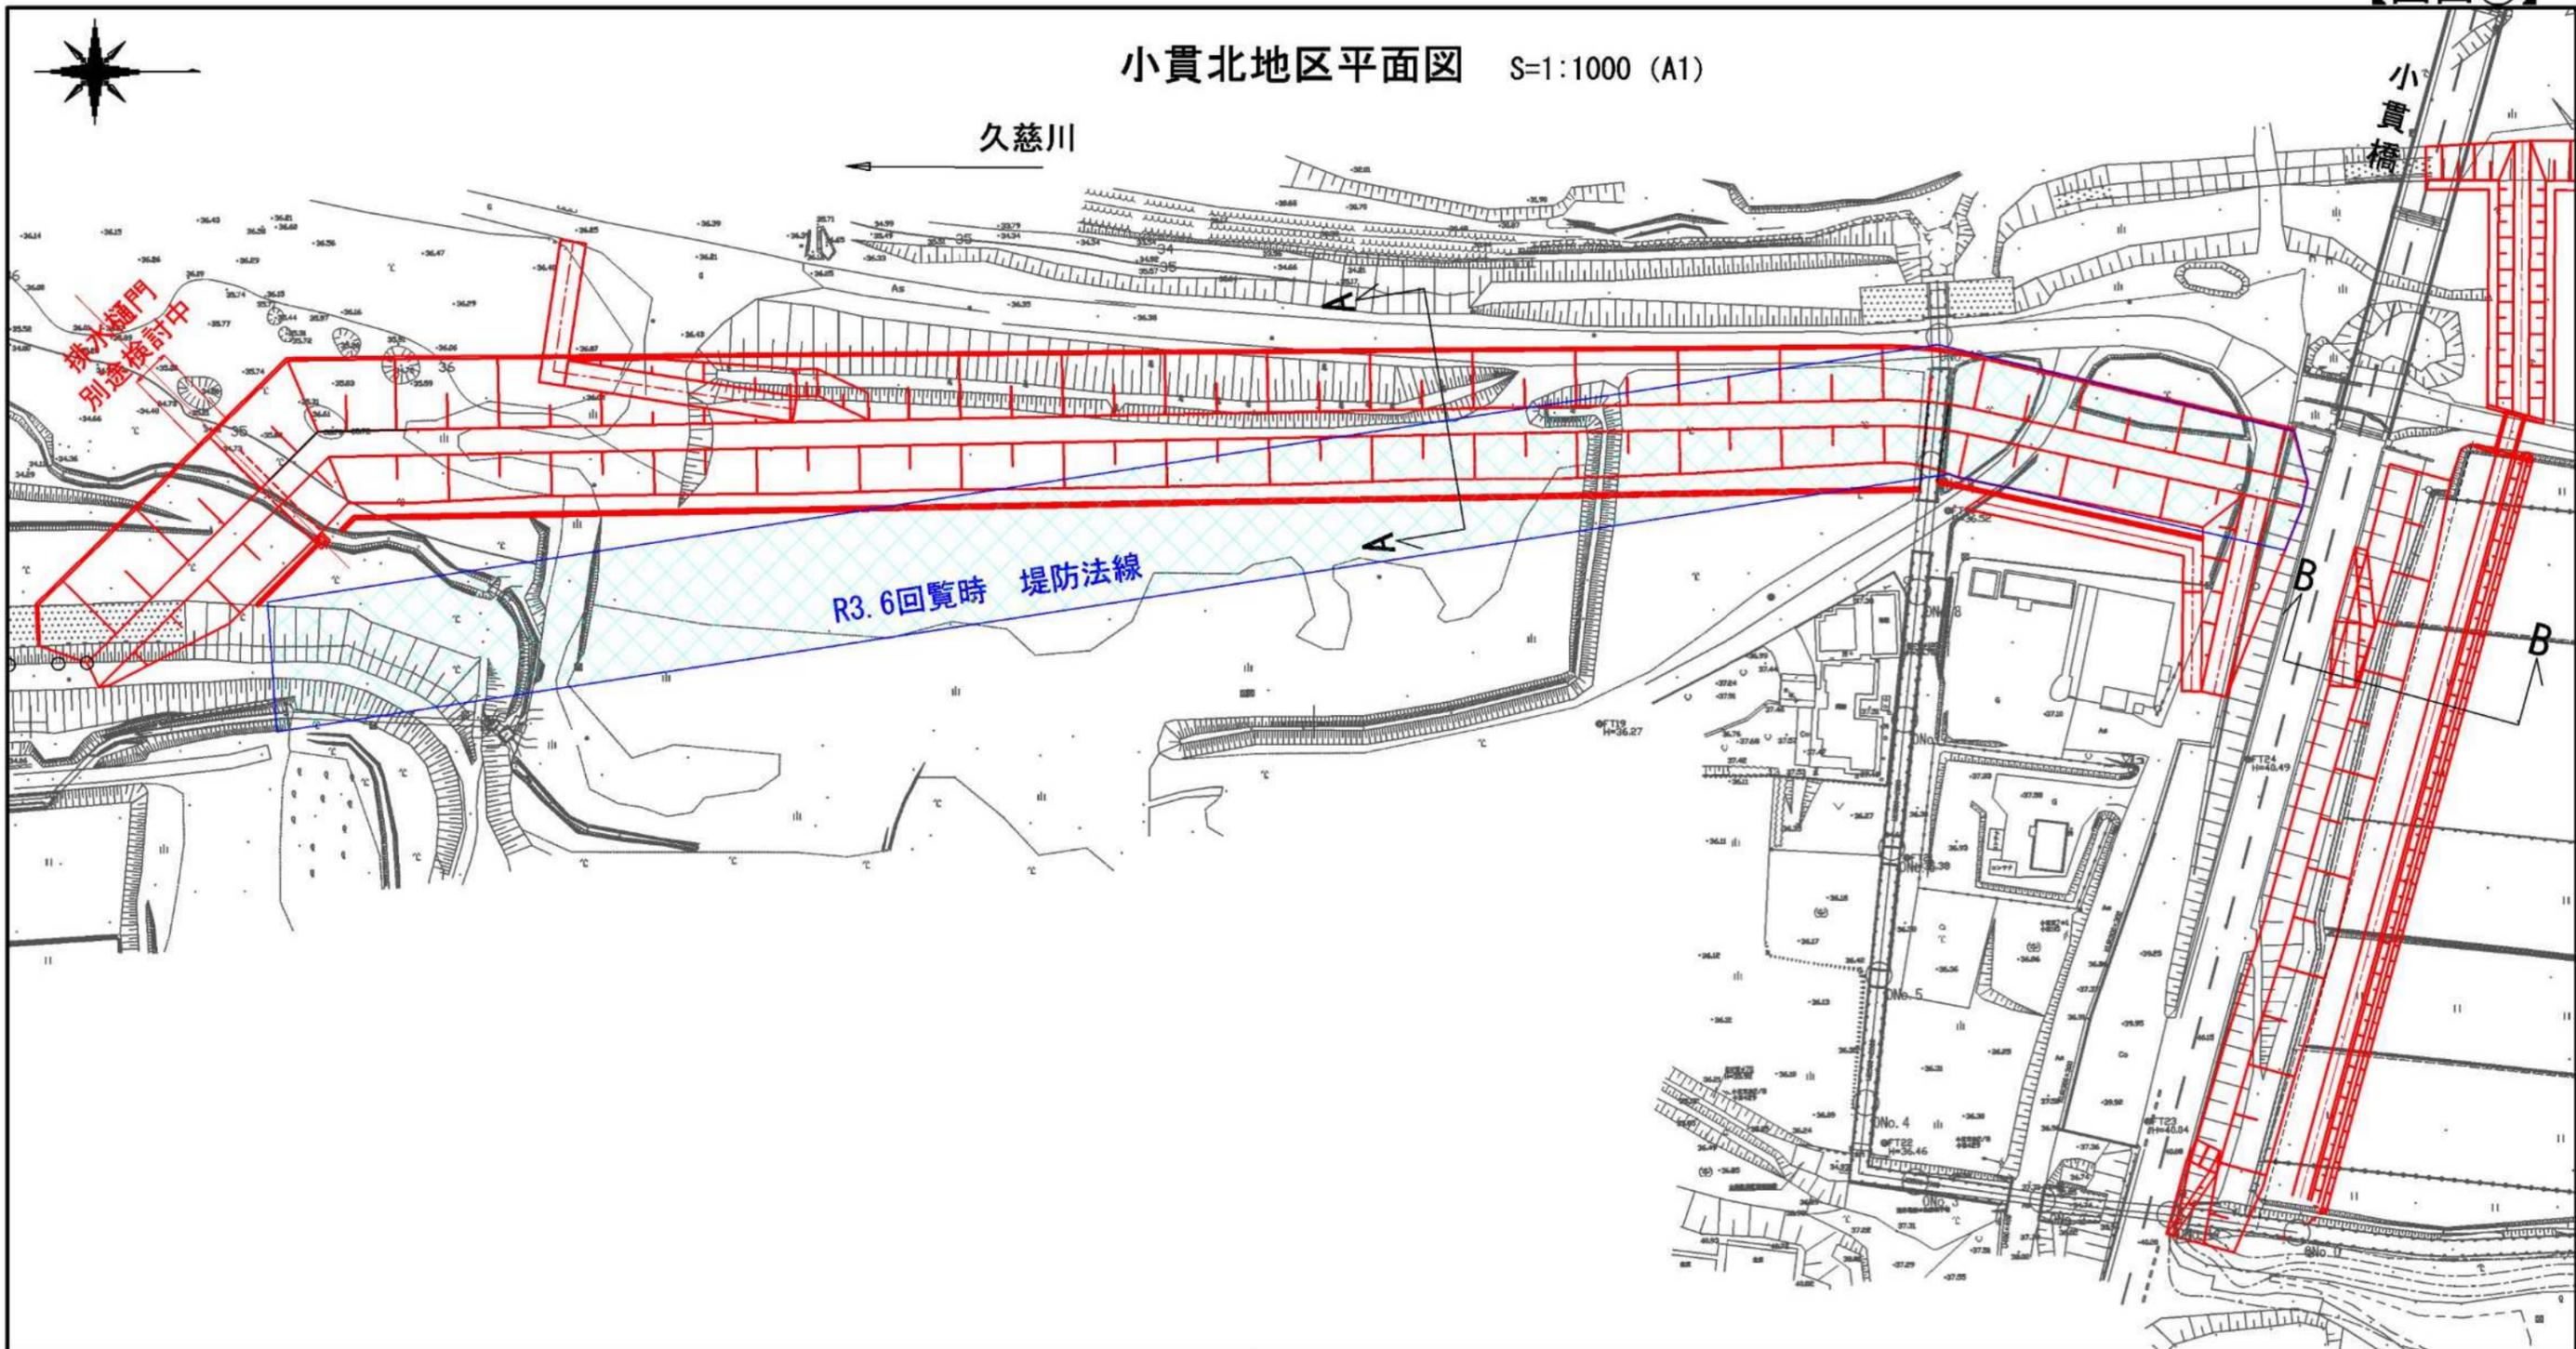





一般部  
A-A断面 S=1:200 (A1)

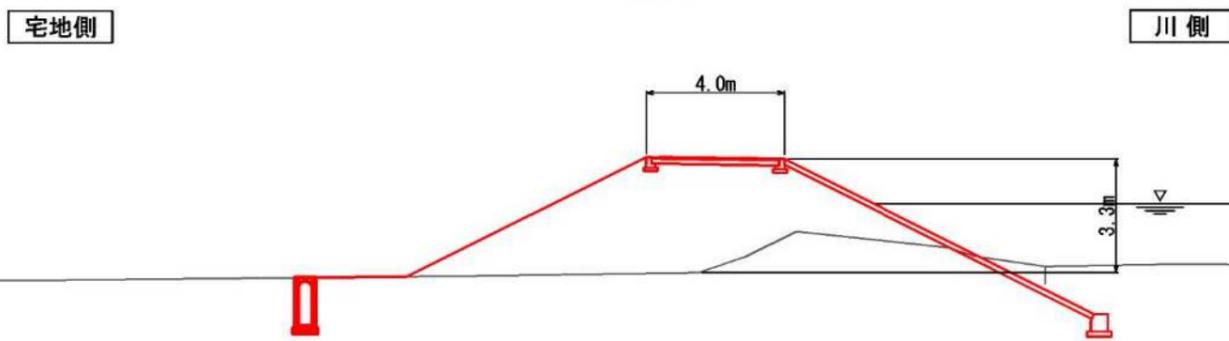

県道部  
B-B断面 S=1:200 (A1)

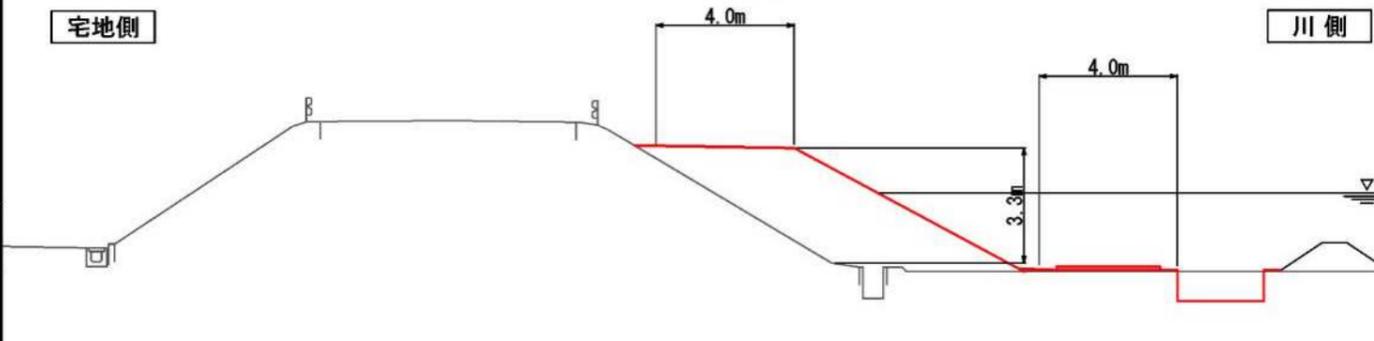

※計画は現地の状況等に合わせて変更になる可能性があります。

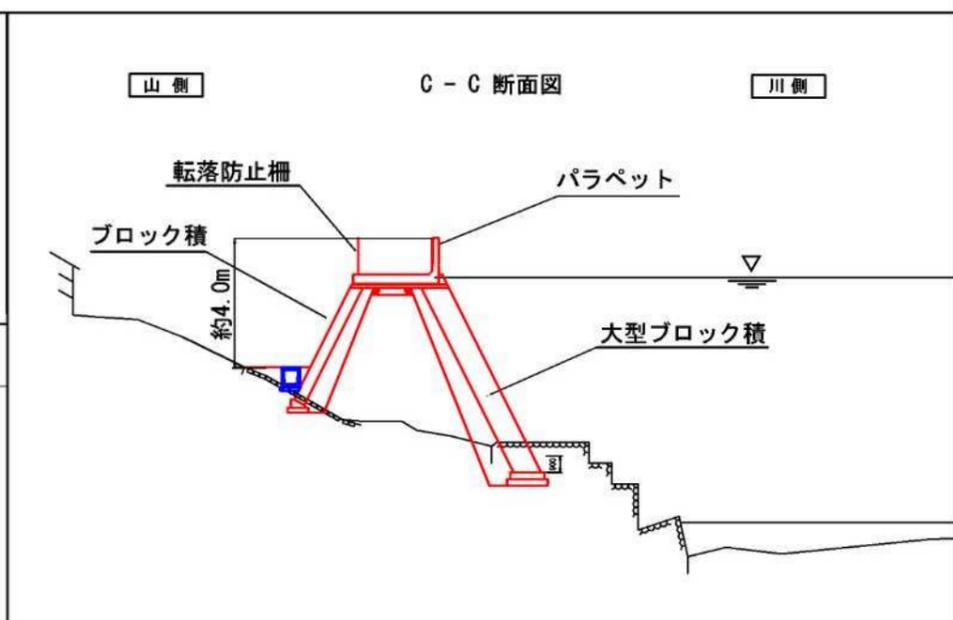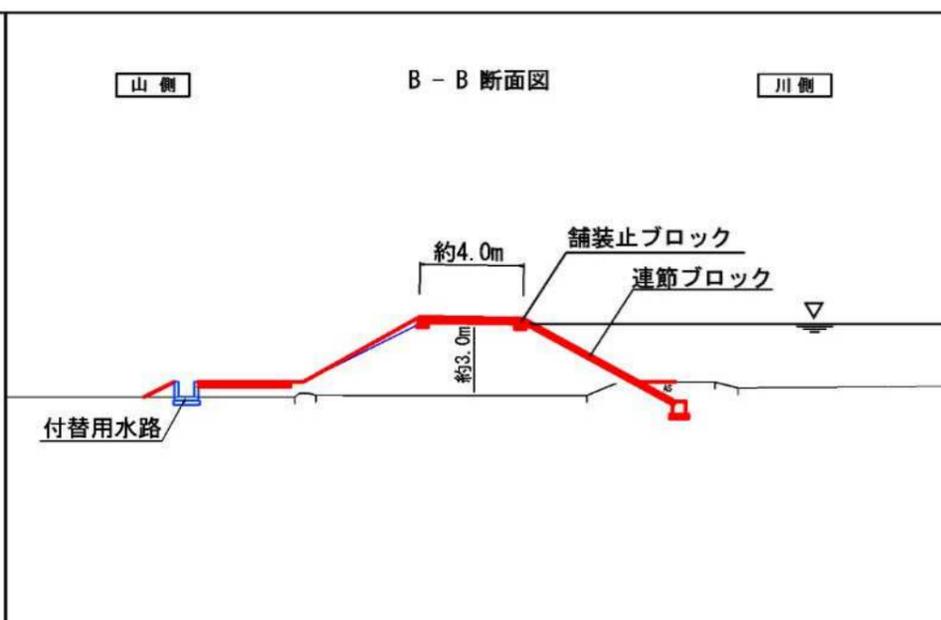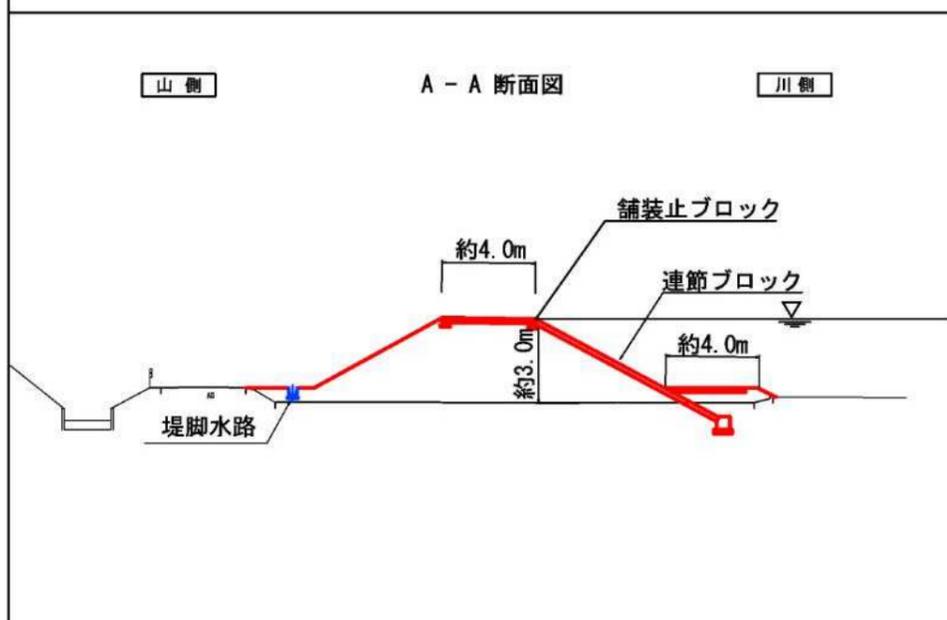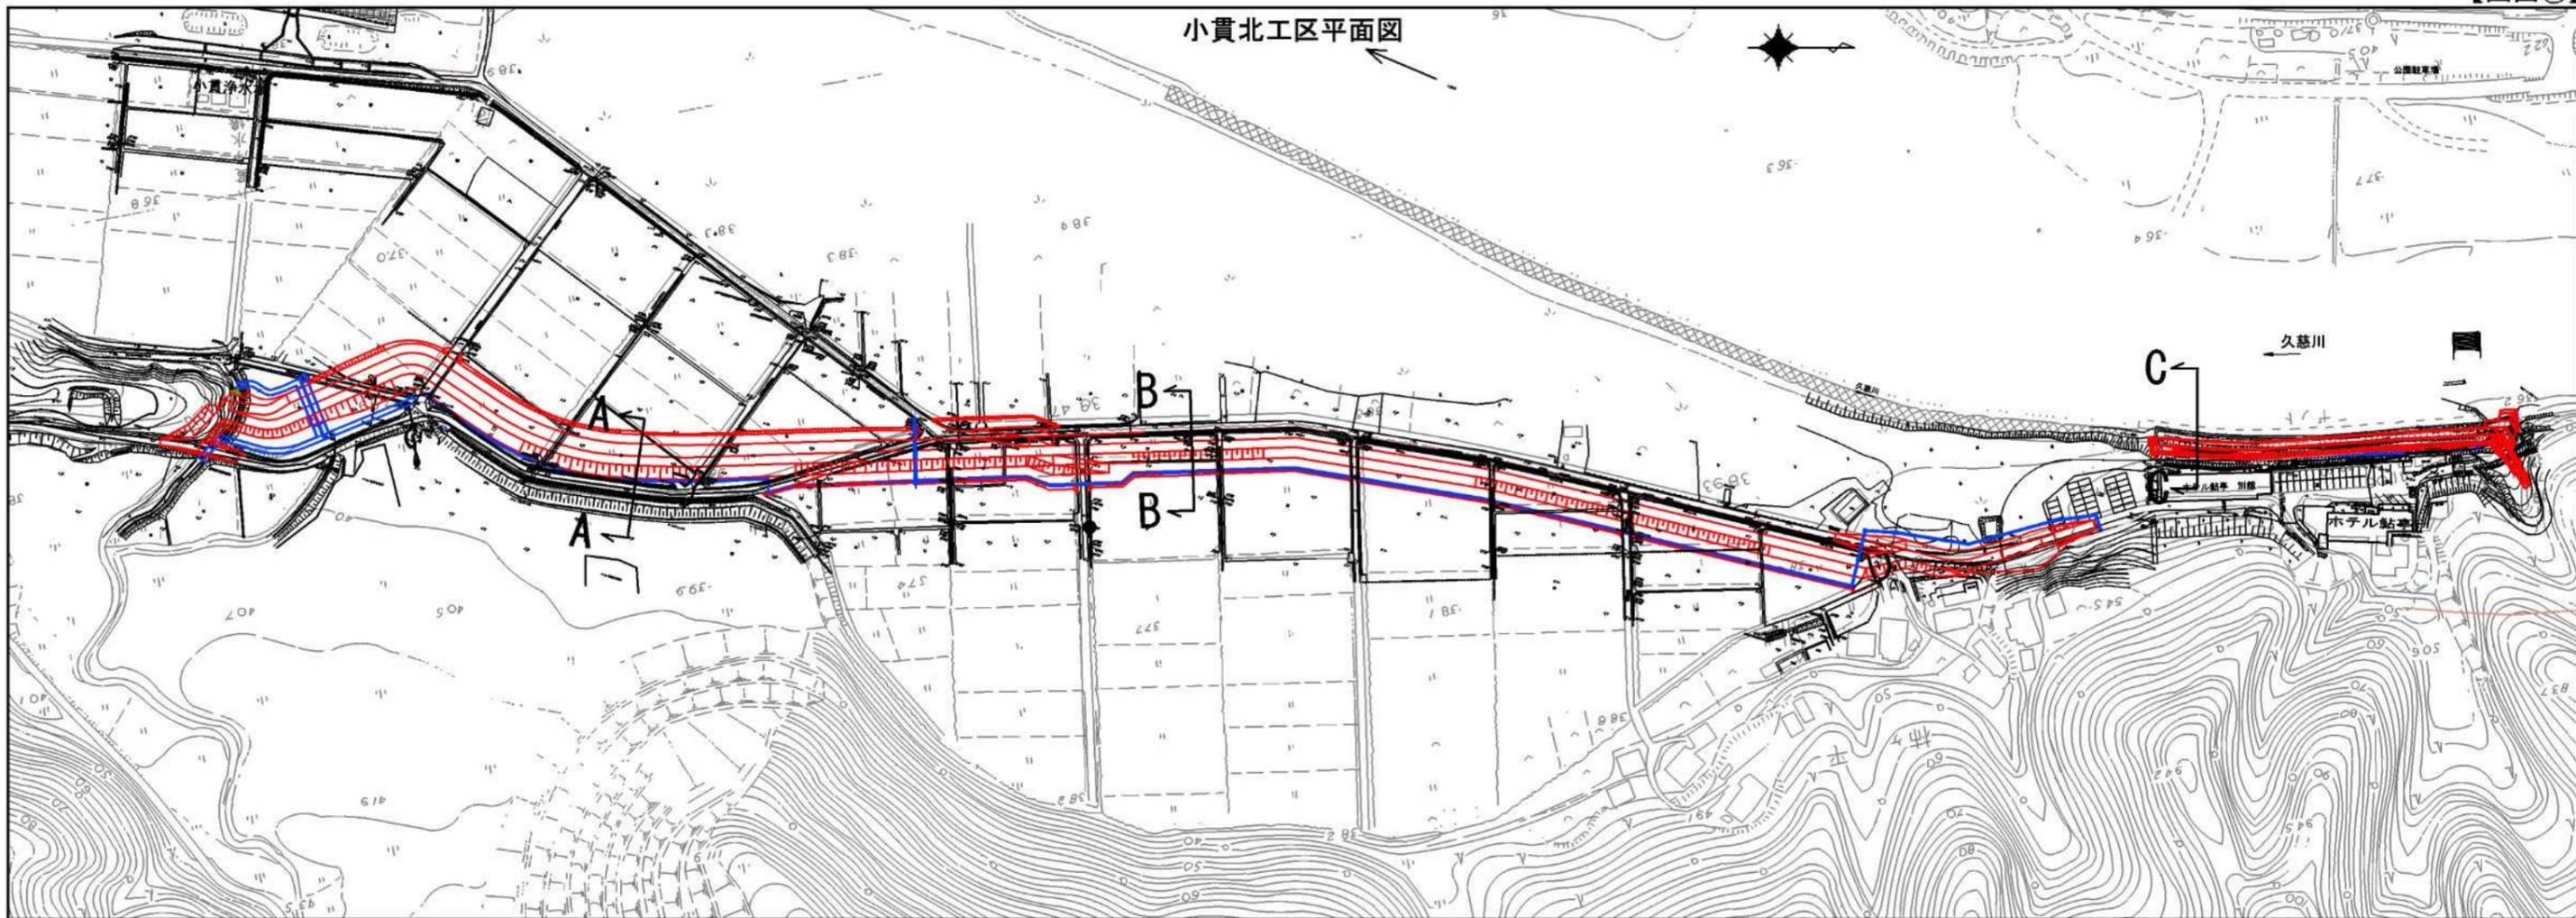

※計画は現地の状況等に合わせて変更になる可能性があります

小貫地区の皆様へ



## 久慈川プロジェクトの事業内容について (小貫)

時下、益々ご清祥のこととお喜び申し上げます。

また、日頃より河川行政につきまして、ご理解とご協力を賜り厚くお礼申し上げます。

さて、国土交通省では、昨年10月より久慈川緊急治水対策プロジェクトに基づく測量及び設計を進めてまいりましたが、この度、堤防整備、河川内の土砂掘削及び樹木伐採の図面がまとまりましたのでお知らせします。

今後は、設計内容に基づき、工事に必要な用地の調査を進めてまいります。なお、調査時期は年度内を予定しており、私有地へ立ち入る際には別途お知らせさせていただきます。

また、本来であれば、説明会を開催すべきところではありますが、新型コロナウイルス感染拡大防止の観点から回覧による周知とさせていただきますこと、ご理解賜りますようお願い申し上げます。

記

### 1. 事業内容：別紙図面参照



### 2. 問い合わせ先

発注者：国土交通省 久慈川緊急治水対策河川事務所 工務課 0294-72-1152

堤防整備・河道掘削・樹木伐採平面図 S=1:1000 (A1)

(小貫北地区)

堤防整備にあたっては、一部で用地取得を予定しております。

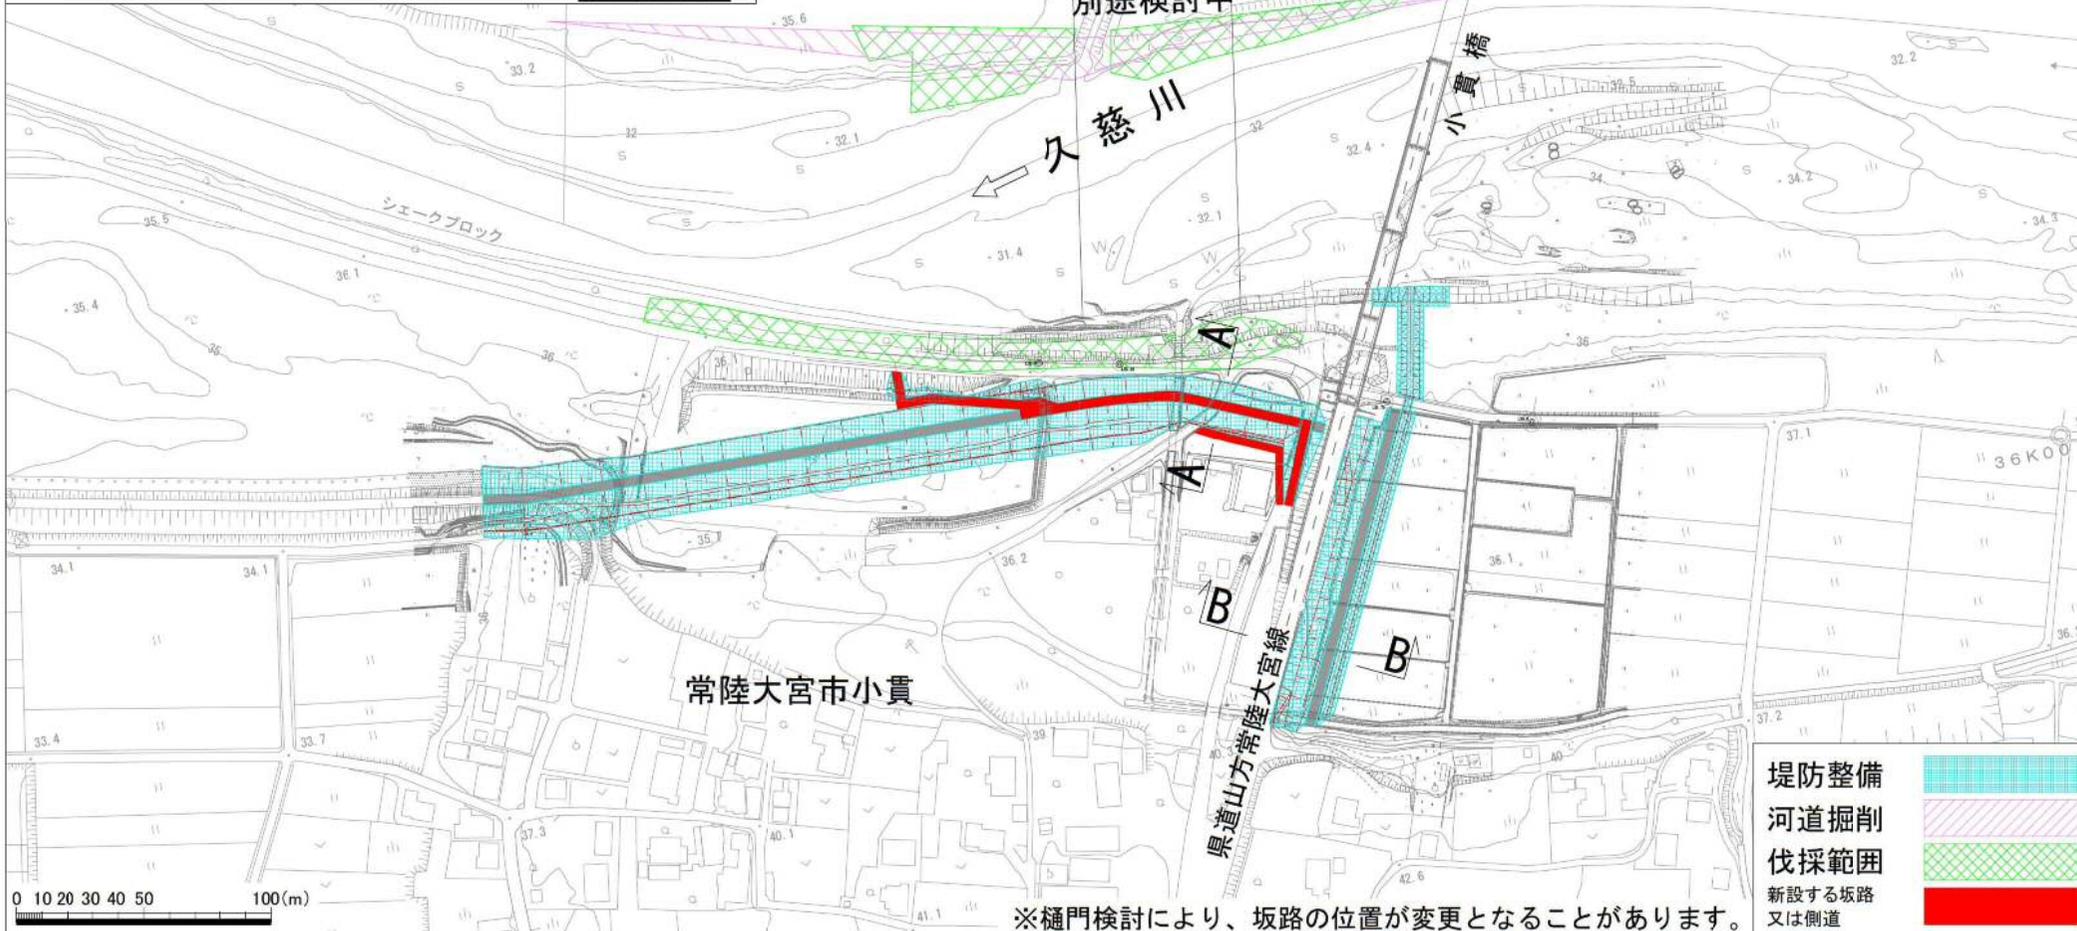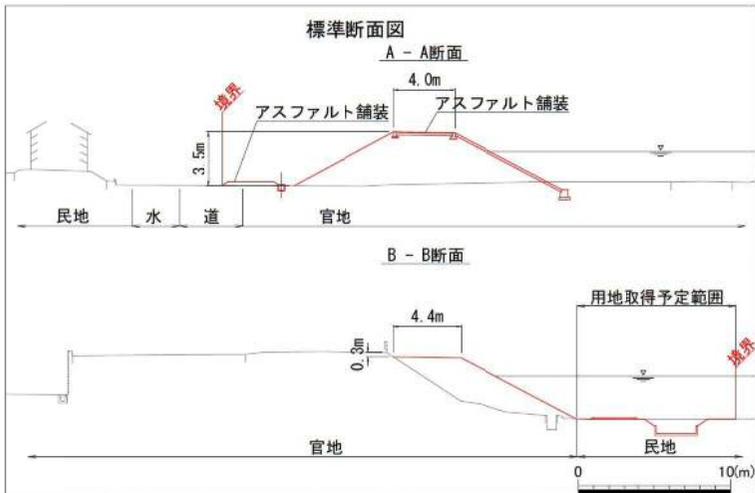

堤防整備	
河道掘削	
伐採範囲	
新設する坂路 又は側道	

※樋門検討により、坂路の位置が変更となることがあります。