

R3国道357号有明立体（海側）下部工事 現場状況報告（令和4年7月度）

施工前状況

凡例



① UP11橋脚



② UP10橋脚




③ UP9橋脚



④ UP8橋脚



- UP8橋脚 コンクリート打設完了
- UP9橋脚 柱コンクリート1回目打設完了
埋戻し前
- UP10橋脚 柱コンクリート1回目打設完了
型枠脱型
- UP11橋脚 底版型枠組立完了

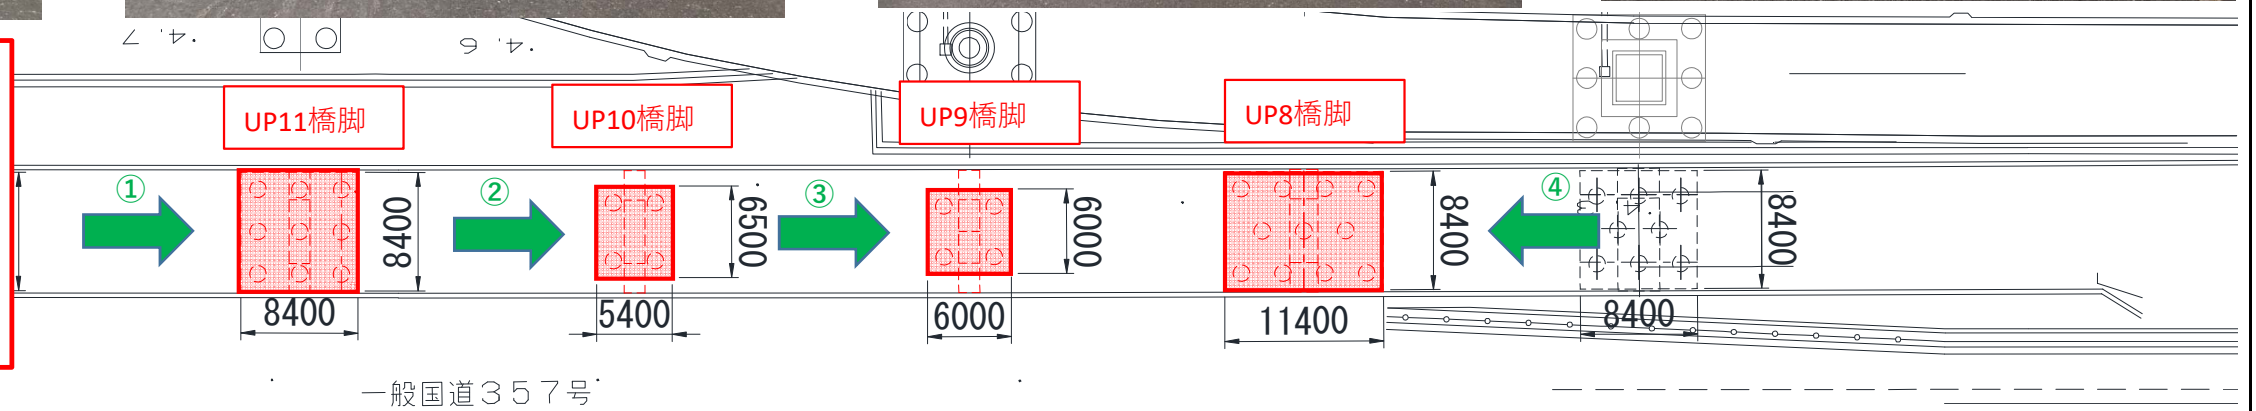

令和4年7月20日までの状況

① UP11橋脚



② UP10橋脚



③ UP9橋脚



④ UP8橋脚

