

# R3国道357号有明立体（海側）下部工事 現場状況報告 （令和4年8月度）

施工前状況

凡例



① UP11橋脚



② UP10橋脚




③ UP9橋脚



④ UP8橋脚



- UP8橋脚 足場・支保工撤去前
- UP9橋脚 足場・支保工組立完了
- UP10橋脚 埋戻し・鋼矢板引抜き完了
- UP11橋脚 梁部鉄筋組立

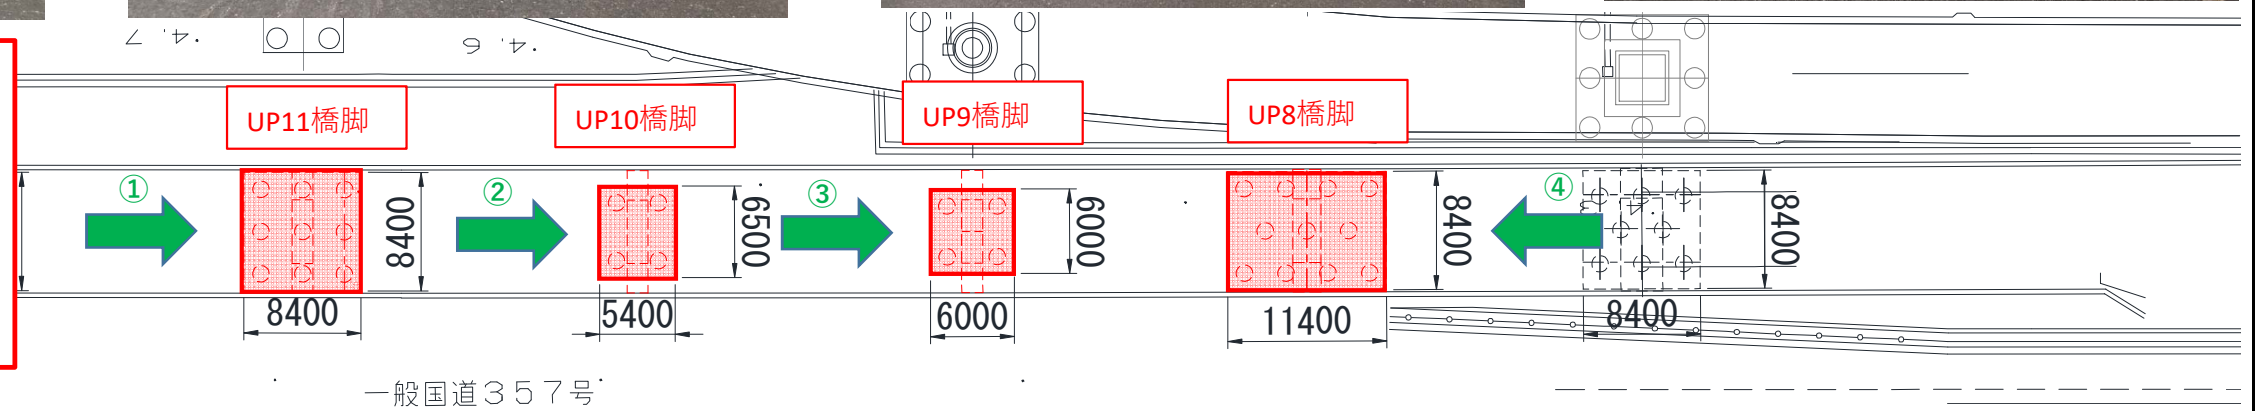

令和4年8月20日までの状況

① UP11橋脚



② UP10橋脚



③ UP9橋脚



④ UP8橋脚

