


斜め写真




○着 手:令和4年4月
○完 了:令和4年7月

平面図

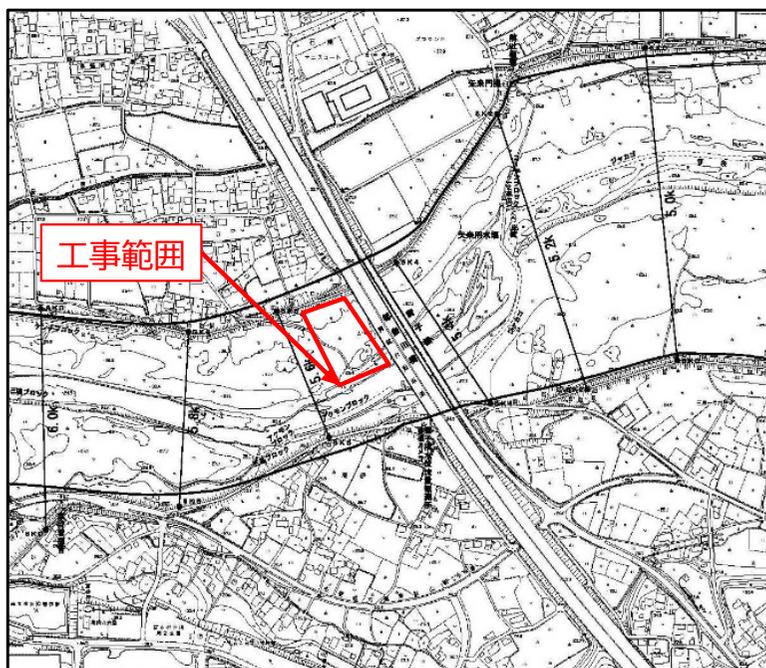


標準断面図

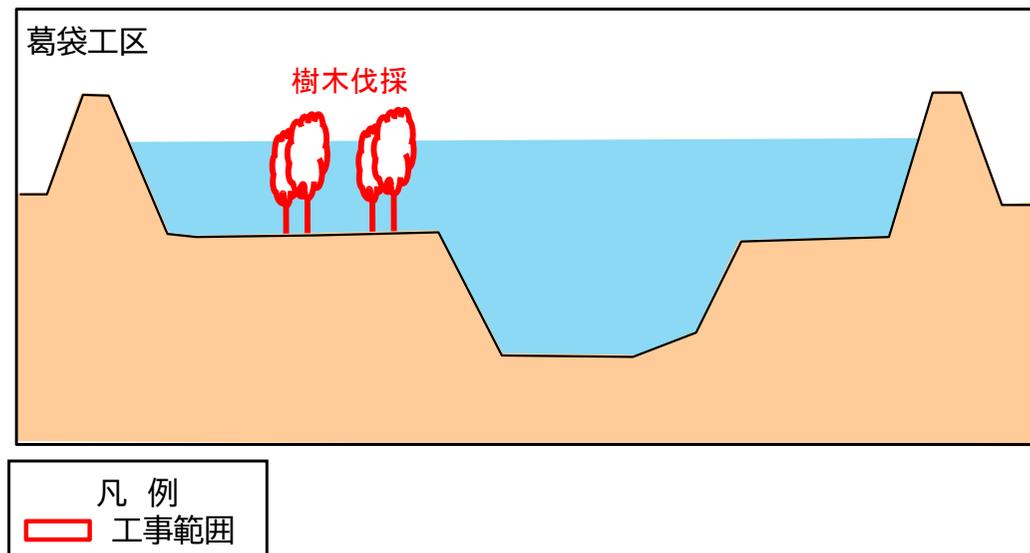

工事の目的

河川の維持管理を目的に、樹木伐採を実施します。

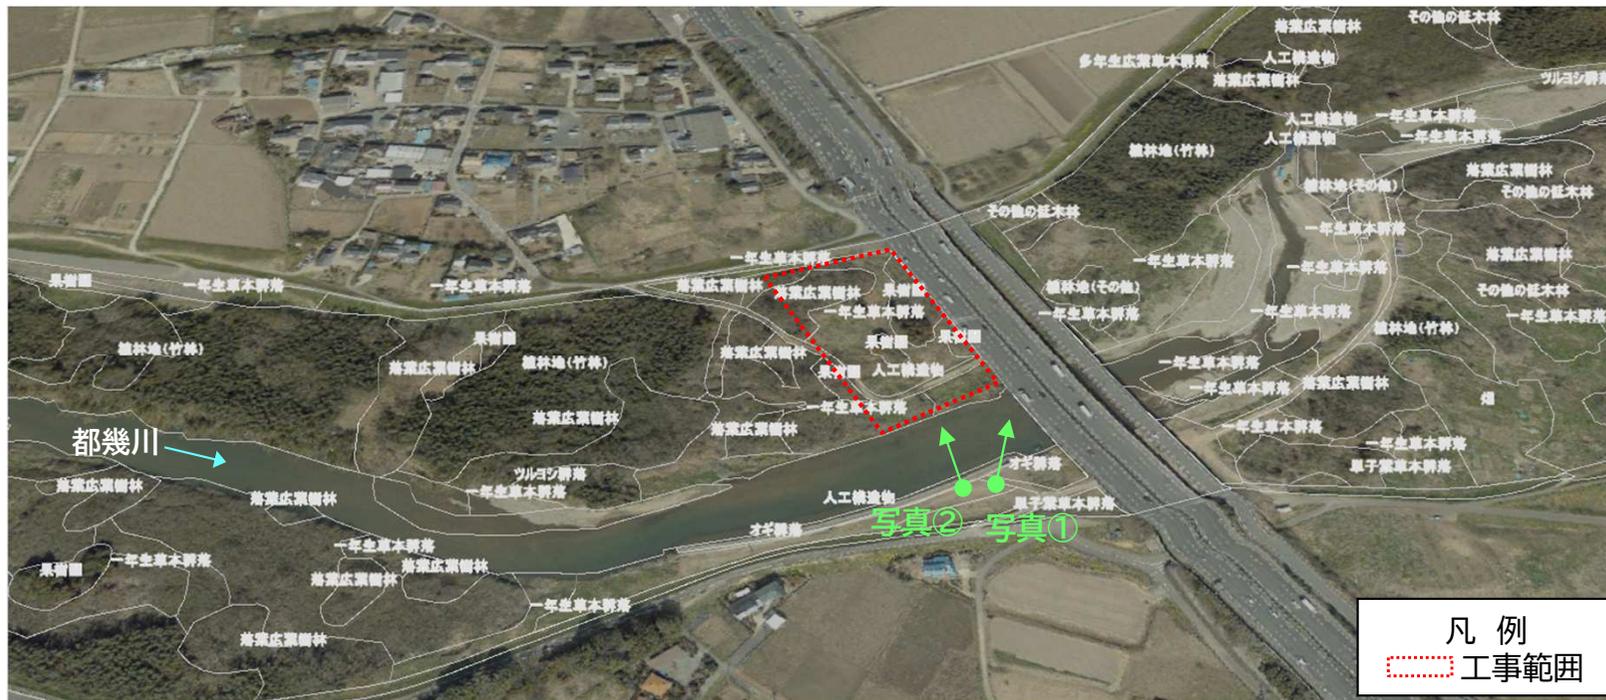

「R3 荒川上流水辺現地調査(基図)業務 報告書」の植生図データより



写真① 唐子橋付近



写真② 都幾川5.5km付近

主な環境情報

- ・調査範囲内は、主に樹林地、草地、果樹園で構成されています。
- ・樹林地は、主にクヌギが優占する落葉広葉樹林で構成されており、草地は、オギ群落、カナムグラ群落、コセンダングサ群落のほか、アレチウリ群落などで構成されています。果樹園は、クワ畑で構成されています。

環境への配慮

- ・工事は、多自然川づくりに基づいた設計を行い、施工は、低振動・低騒音など環境配慮を実施します。
- ・工事施工範囲周辺で確認された在来種情報については、工事施工時に踏み荒らしなどをしないように施工業者と情報を共有します。