

# R3国道357号有明立体（海側）下部工事 現場状況報告 （令和4年9月度）

施工前状況

凡例



① UP11橋脚



② UP10橋脚




③ UP9橋脚



④ UP8橋脚



- UP8橋脚 橋脚施工完了
- UP9橋脚 型枠・支保工組立
- UP10橋脚 型枠・支保工組立
- UP11橋脚 型枠・支保工組立完了

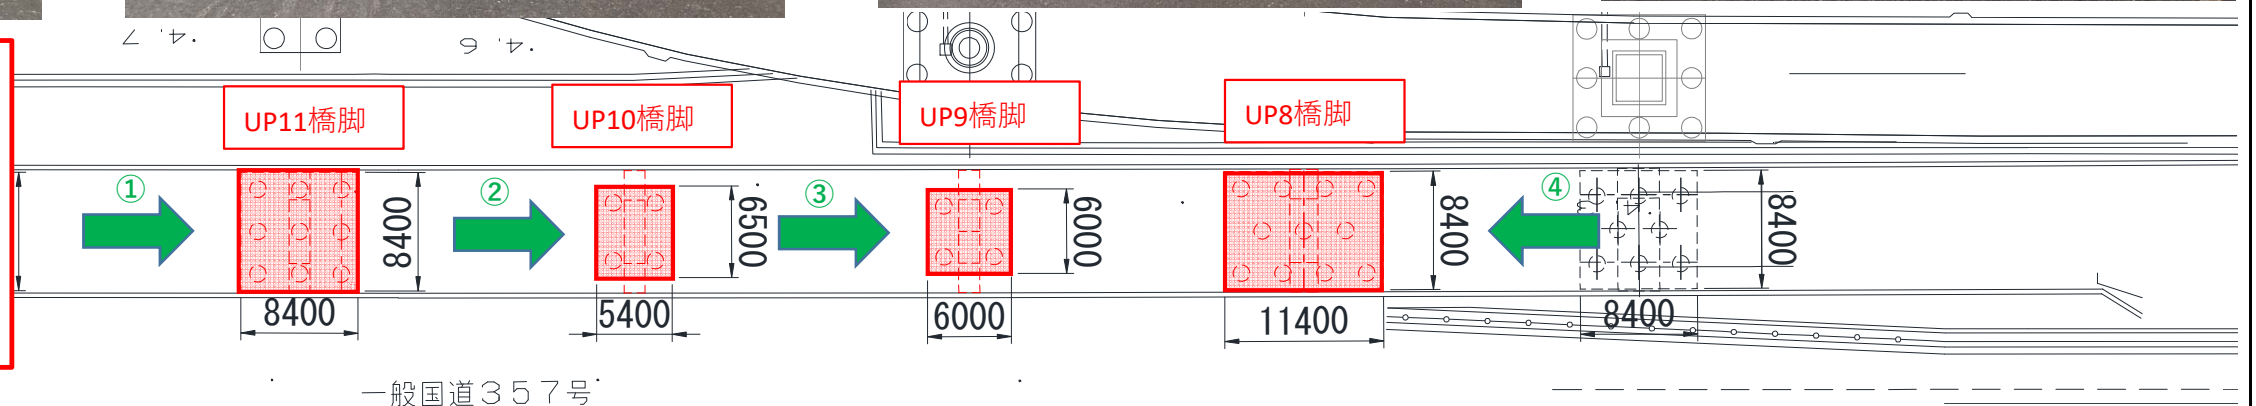

令和4年9月20日までの状況

① UP11橋脚



② UP10橋脚



③ UP9橋脚



④ UP8橋脚

