

R3国道357号有明立体（海側）下部工事 現場状況報告 （令和4年10月度）

施工前状況

凡例



① UP11橋脚



② UP10橋脚




③ UP9橋脚



④ UP8橋脚



UP8橋脚 施工完了
 UP9橋脚 梁部コンクリート打設、型枠撤去完了
 UP10橋脚 梁部コンクリート打設、型枠撤去完了
 UP11橋脚 足場撤去完了、埋戻し完了

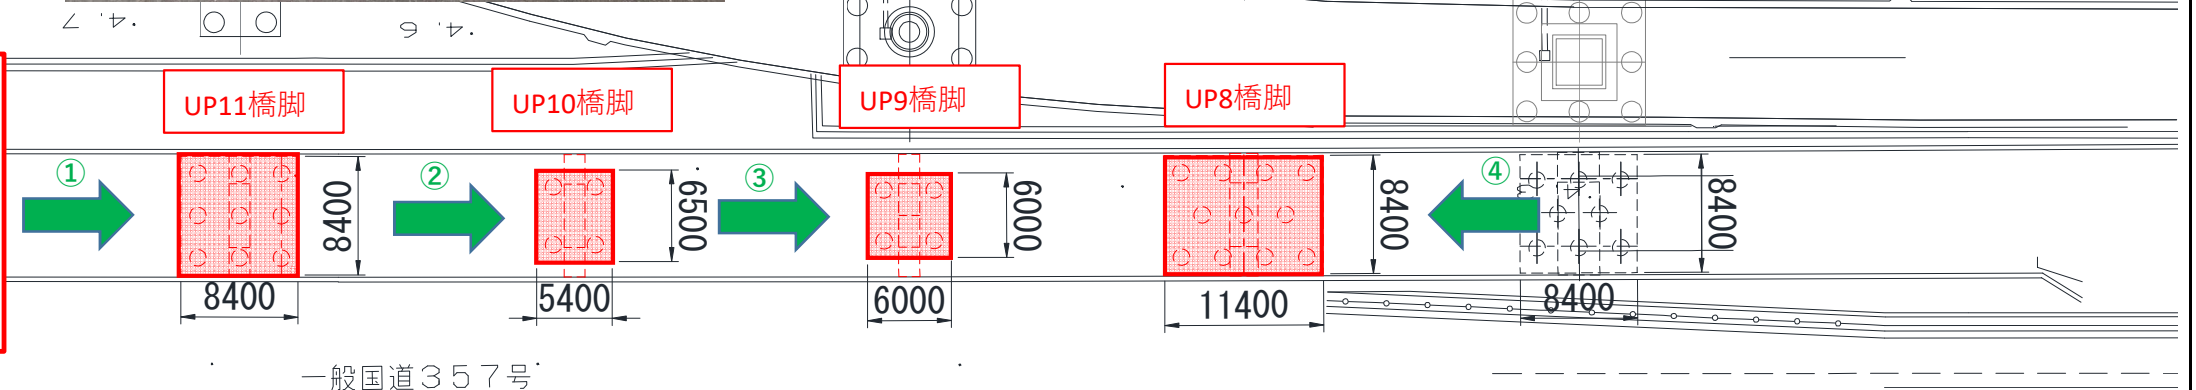

令和4年10月20日までの状況

① UP11橋脚



② UP10橋脚



③ UP9橋脚



④ UP8橋脚

