


江戸川 河川区域・河川保全区域平面図（10）

*本図面は、令和5年2月に作成したものです。
 *本図面の下図は令和3年4月時点のものです。そのため、本図面の
 下図と現況が異なっている場合がありますのでご了承ください。

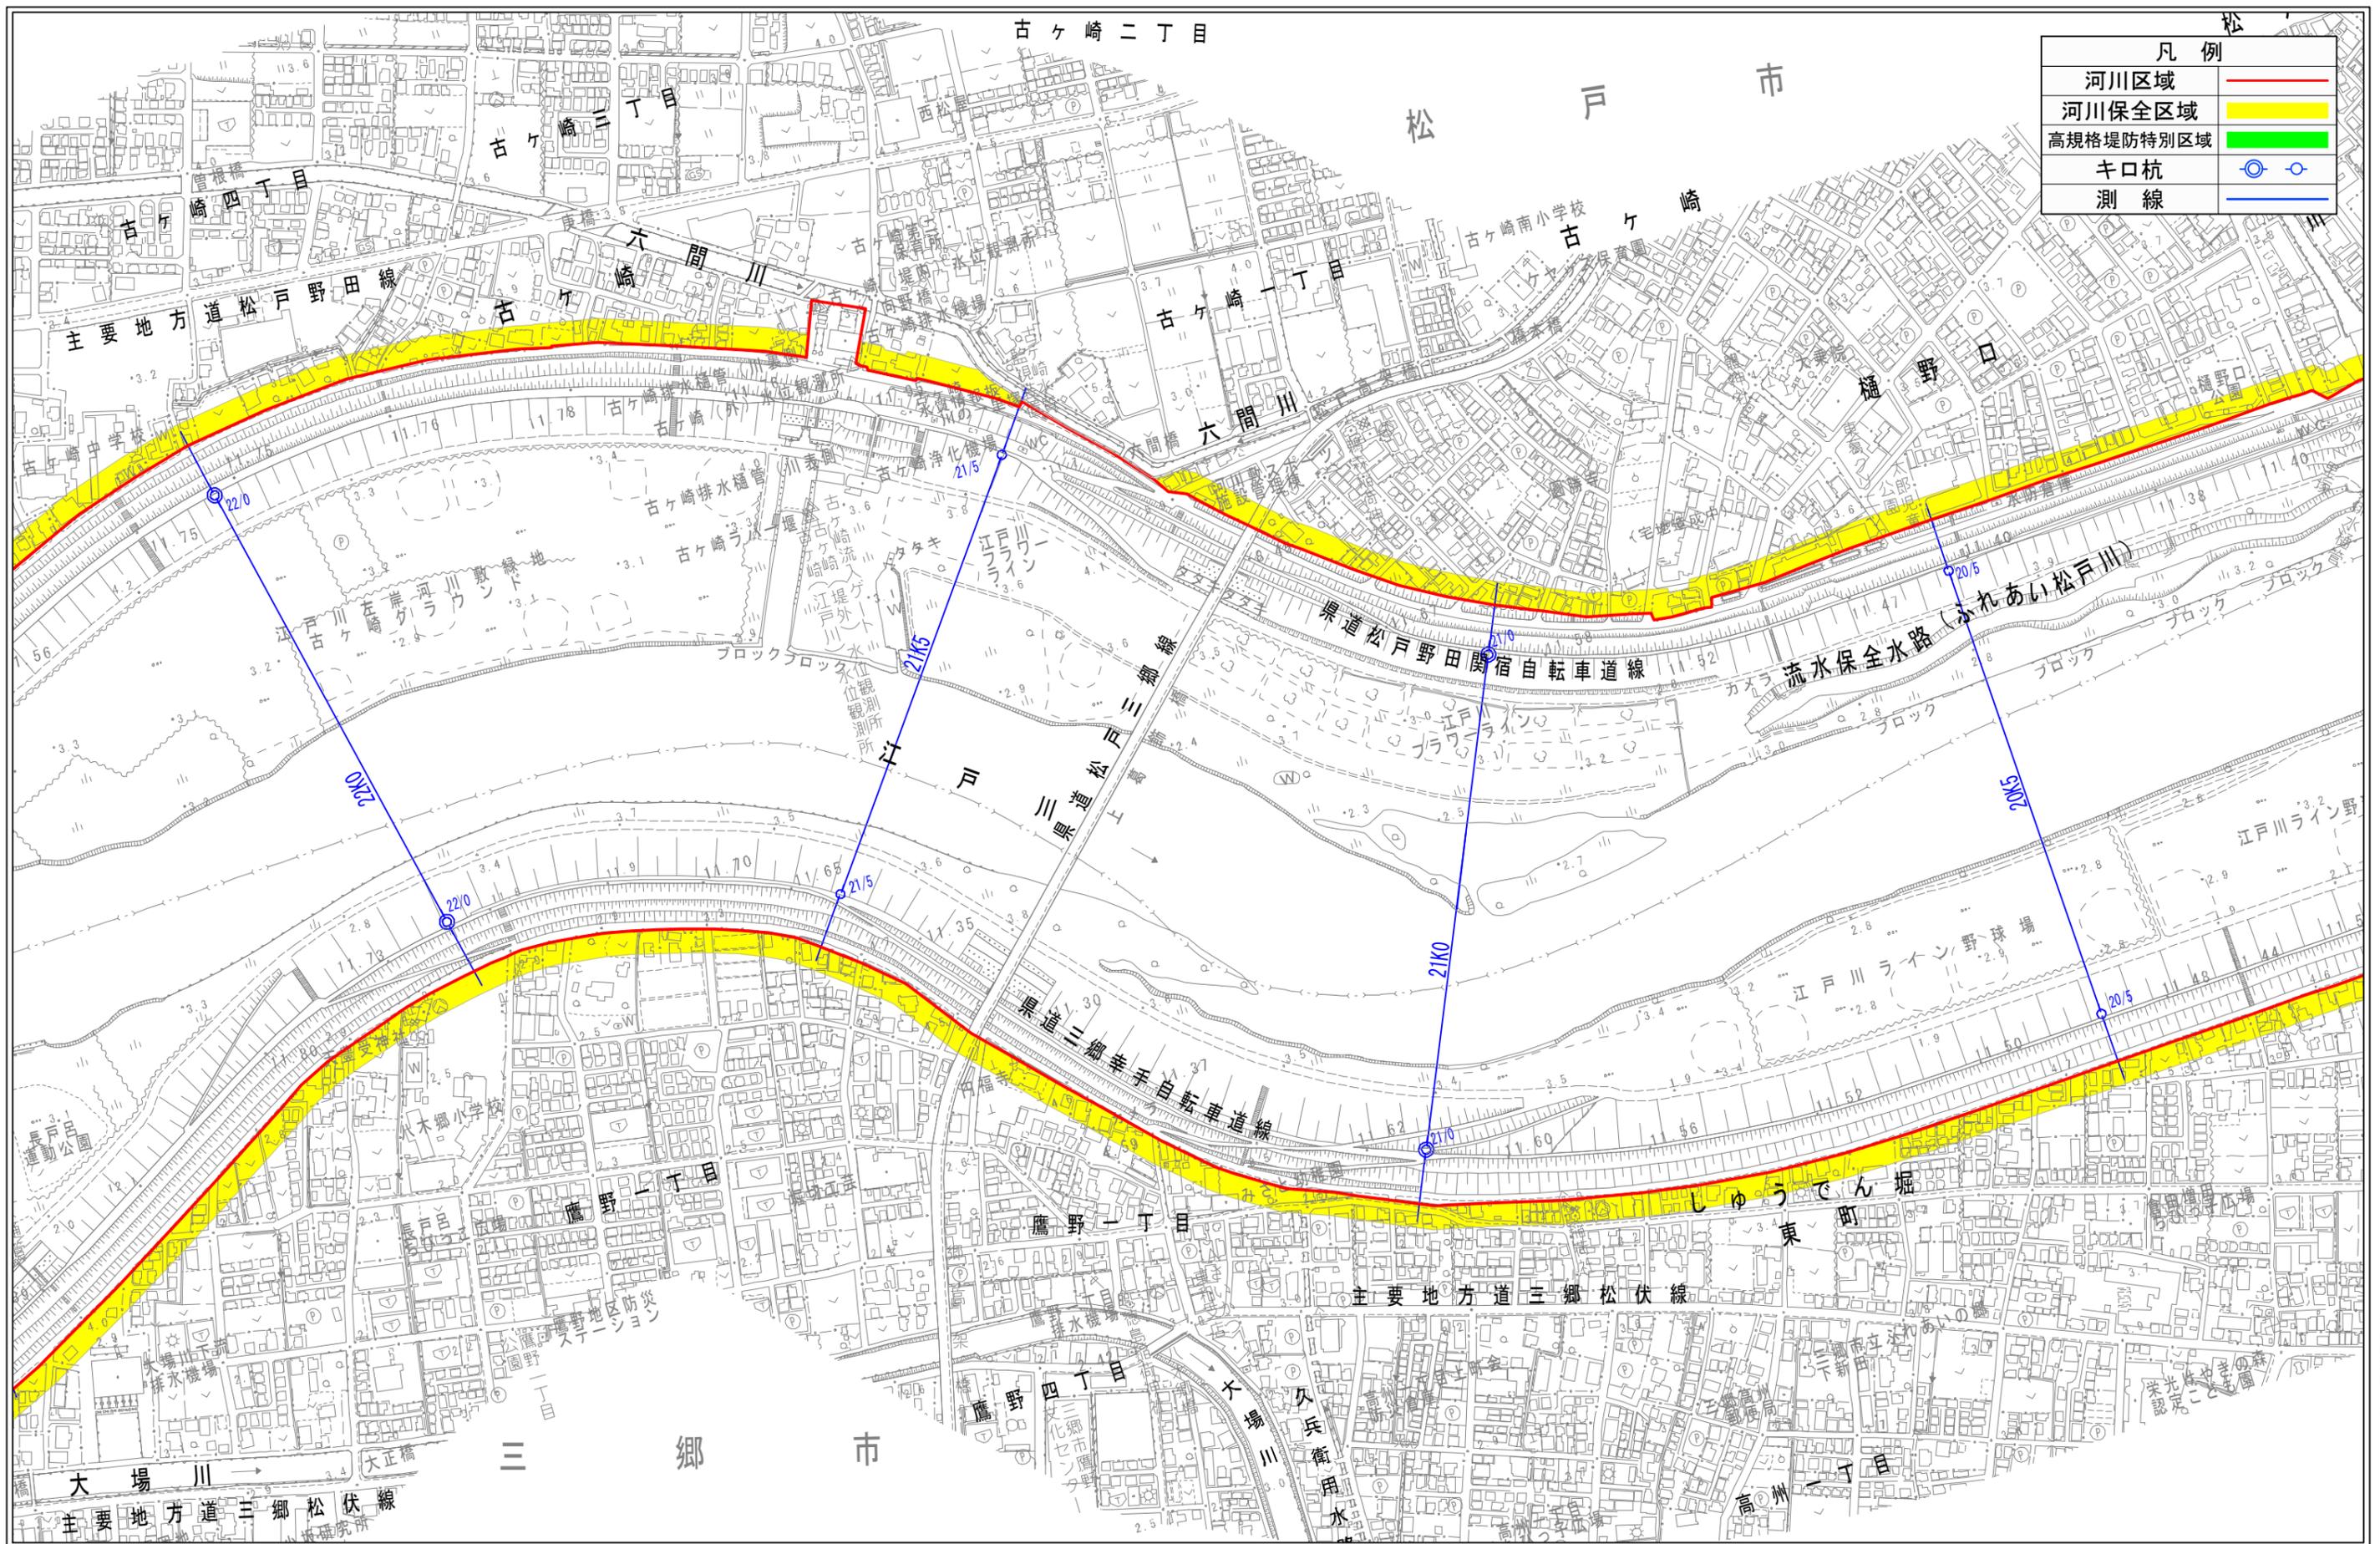

凡例	
河川区域	—
河川保全区域	■
高規格堤防特別区域	■
キ口杭	○
測線	—

1:5,000
 0 50 100 200 300 400 500m

*河川区域・河川保全区域平面図はあくまで参考図です。
 *本図面に関する正確な情報は各担当出張所に確認下さい。
 *本図面は土地の境界を示すものではありません。

国土交通省関東地方整備局
 江戸川河川事務所