


凡 例

-  特区指定範囲(指定済)
-  特区指定範囲(新規指定)

全体縦断図【都市及び地域再生等利用区域(特区)】




国土交通省関東地方整備局
江戸川河川事務所
首都圏外郭放水路

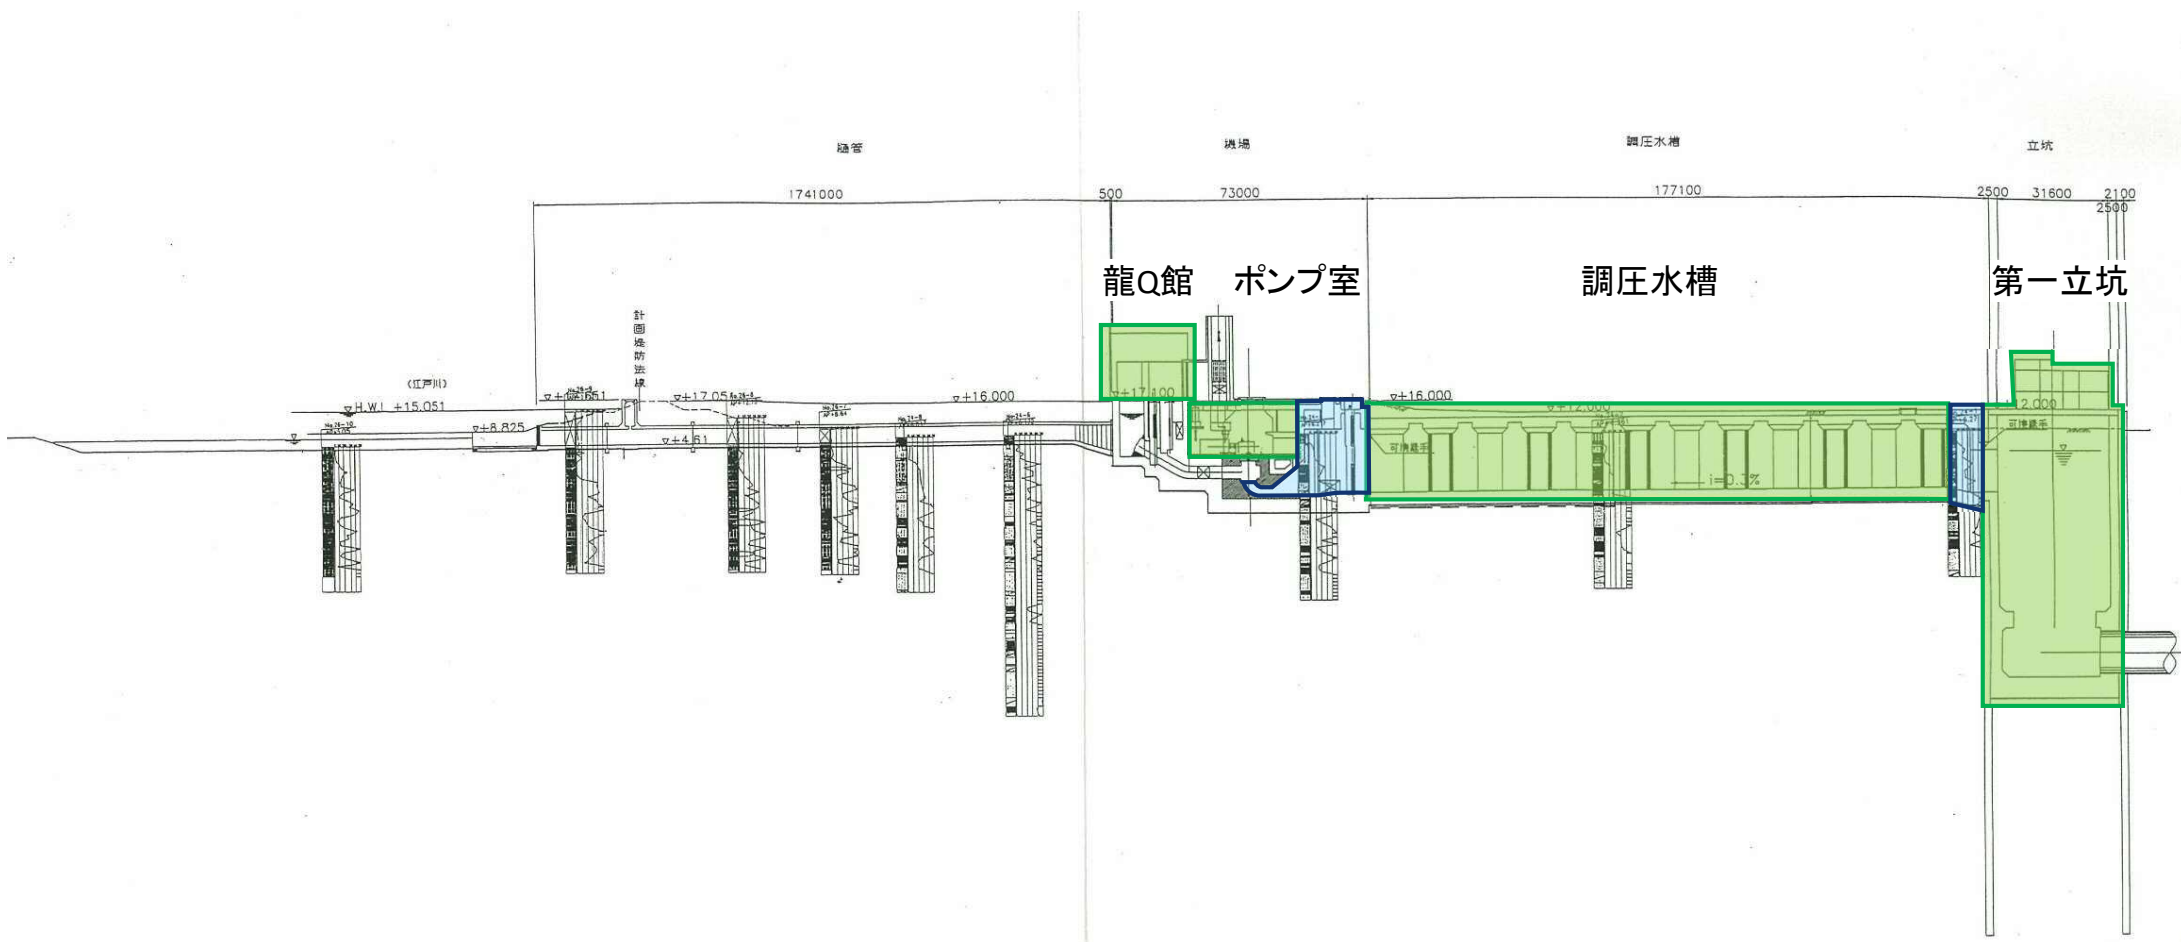

凡 例


 特区指定範囲(指定済)

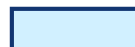 特区指定範囲(新規指定)

調圧水槽(底版平面図)【都市及び地域再生等利用区域(特区)】




国土交通省関東地方整備局
江戸川河川事務所
首都圏外郭放水路

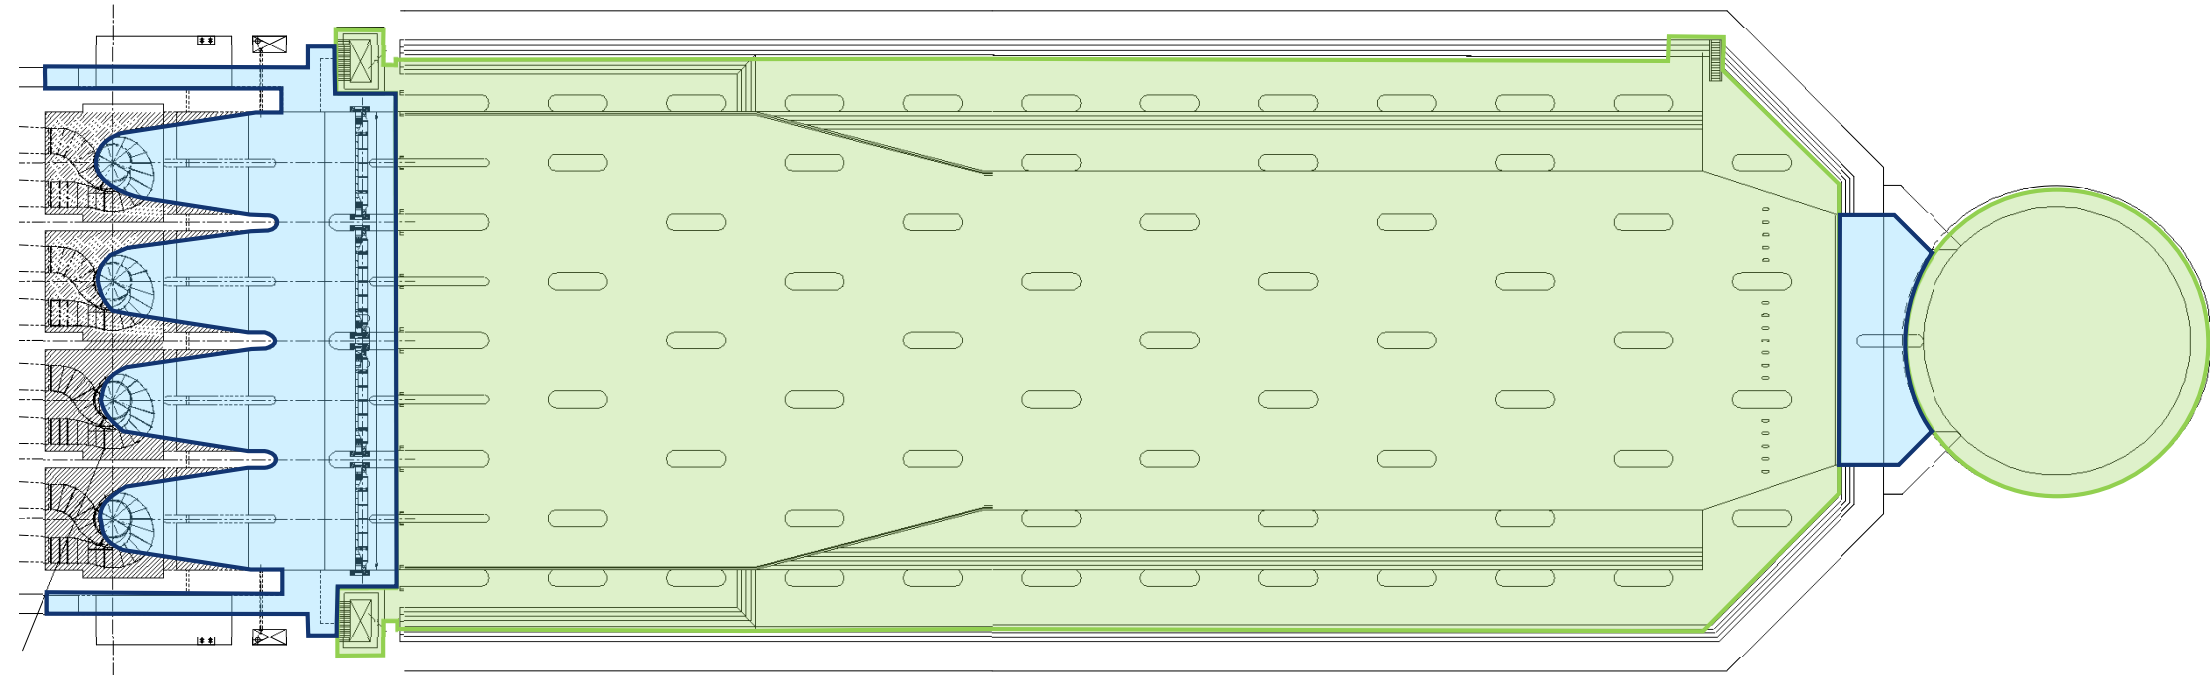

凡 例

-  特区指定範囲(指定済)
-  特区指定範囲(新規指定)

龍Q館(地下2階平面図)【都市及び地域再生等利用区域(特区)】

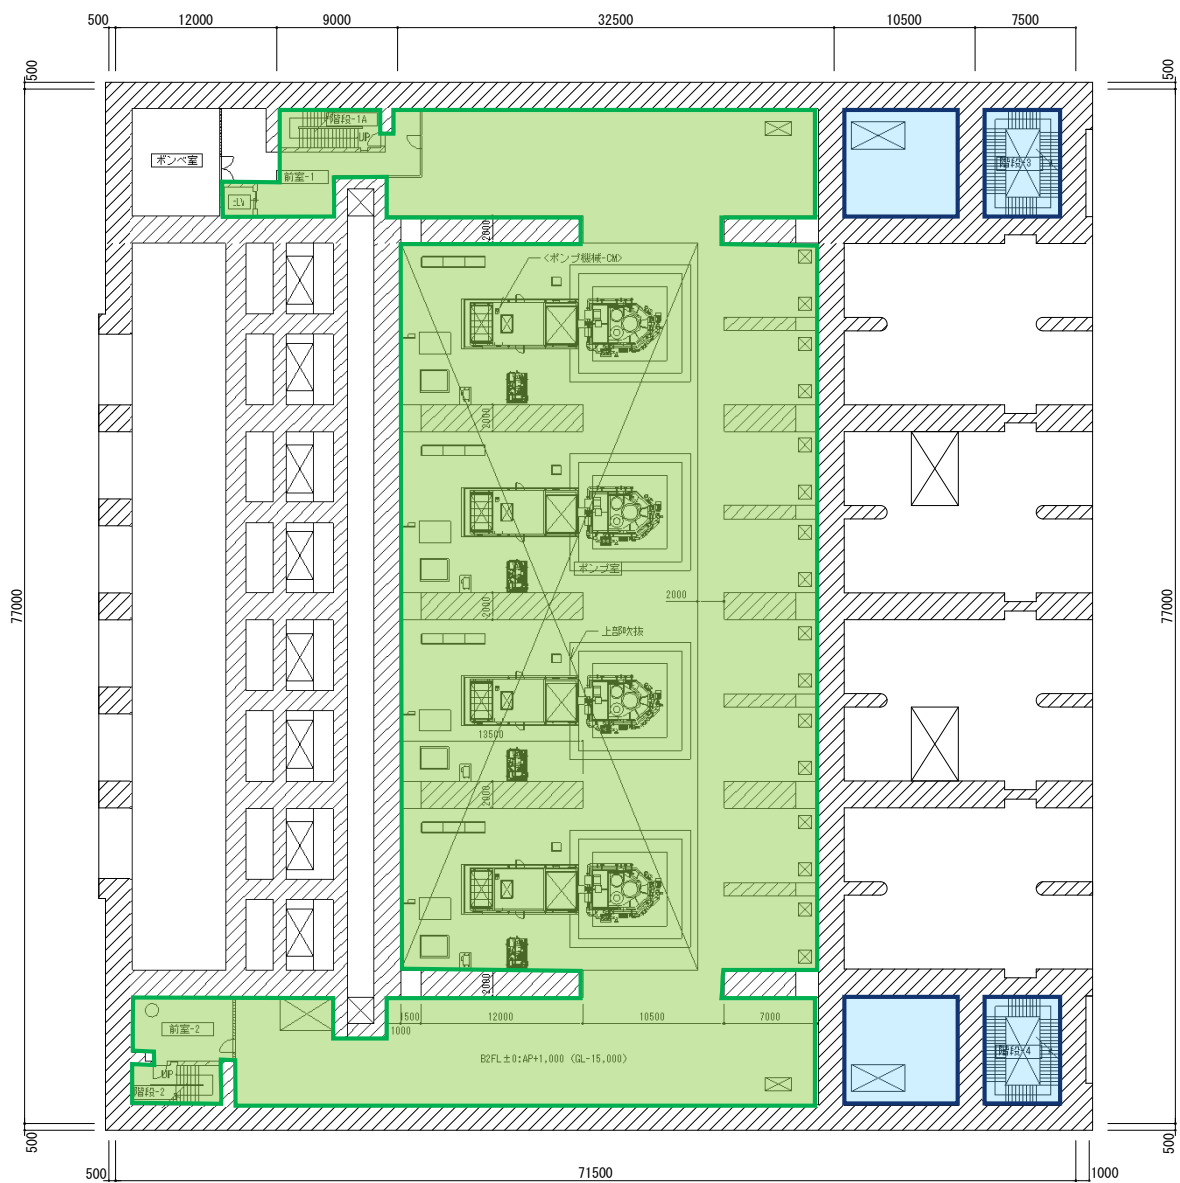


凡 例

特区指定範囲(指定済)

特区指定範囲(新規指定)


 特区指定範囲(指定済)
 特区指定範囲(新規指定)

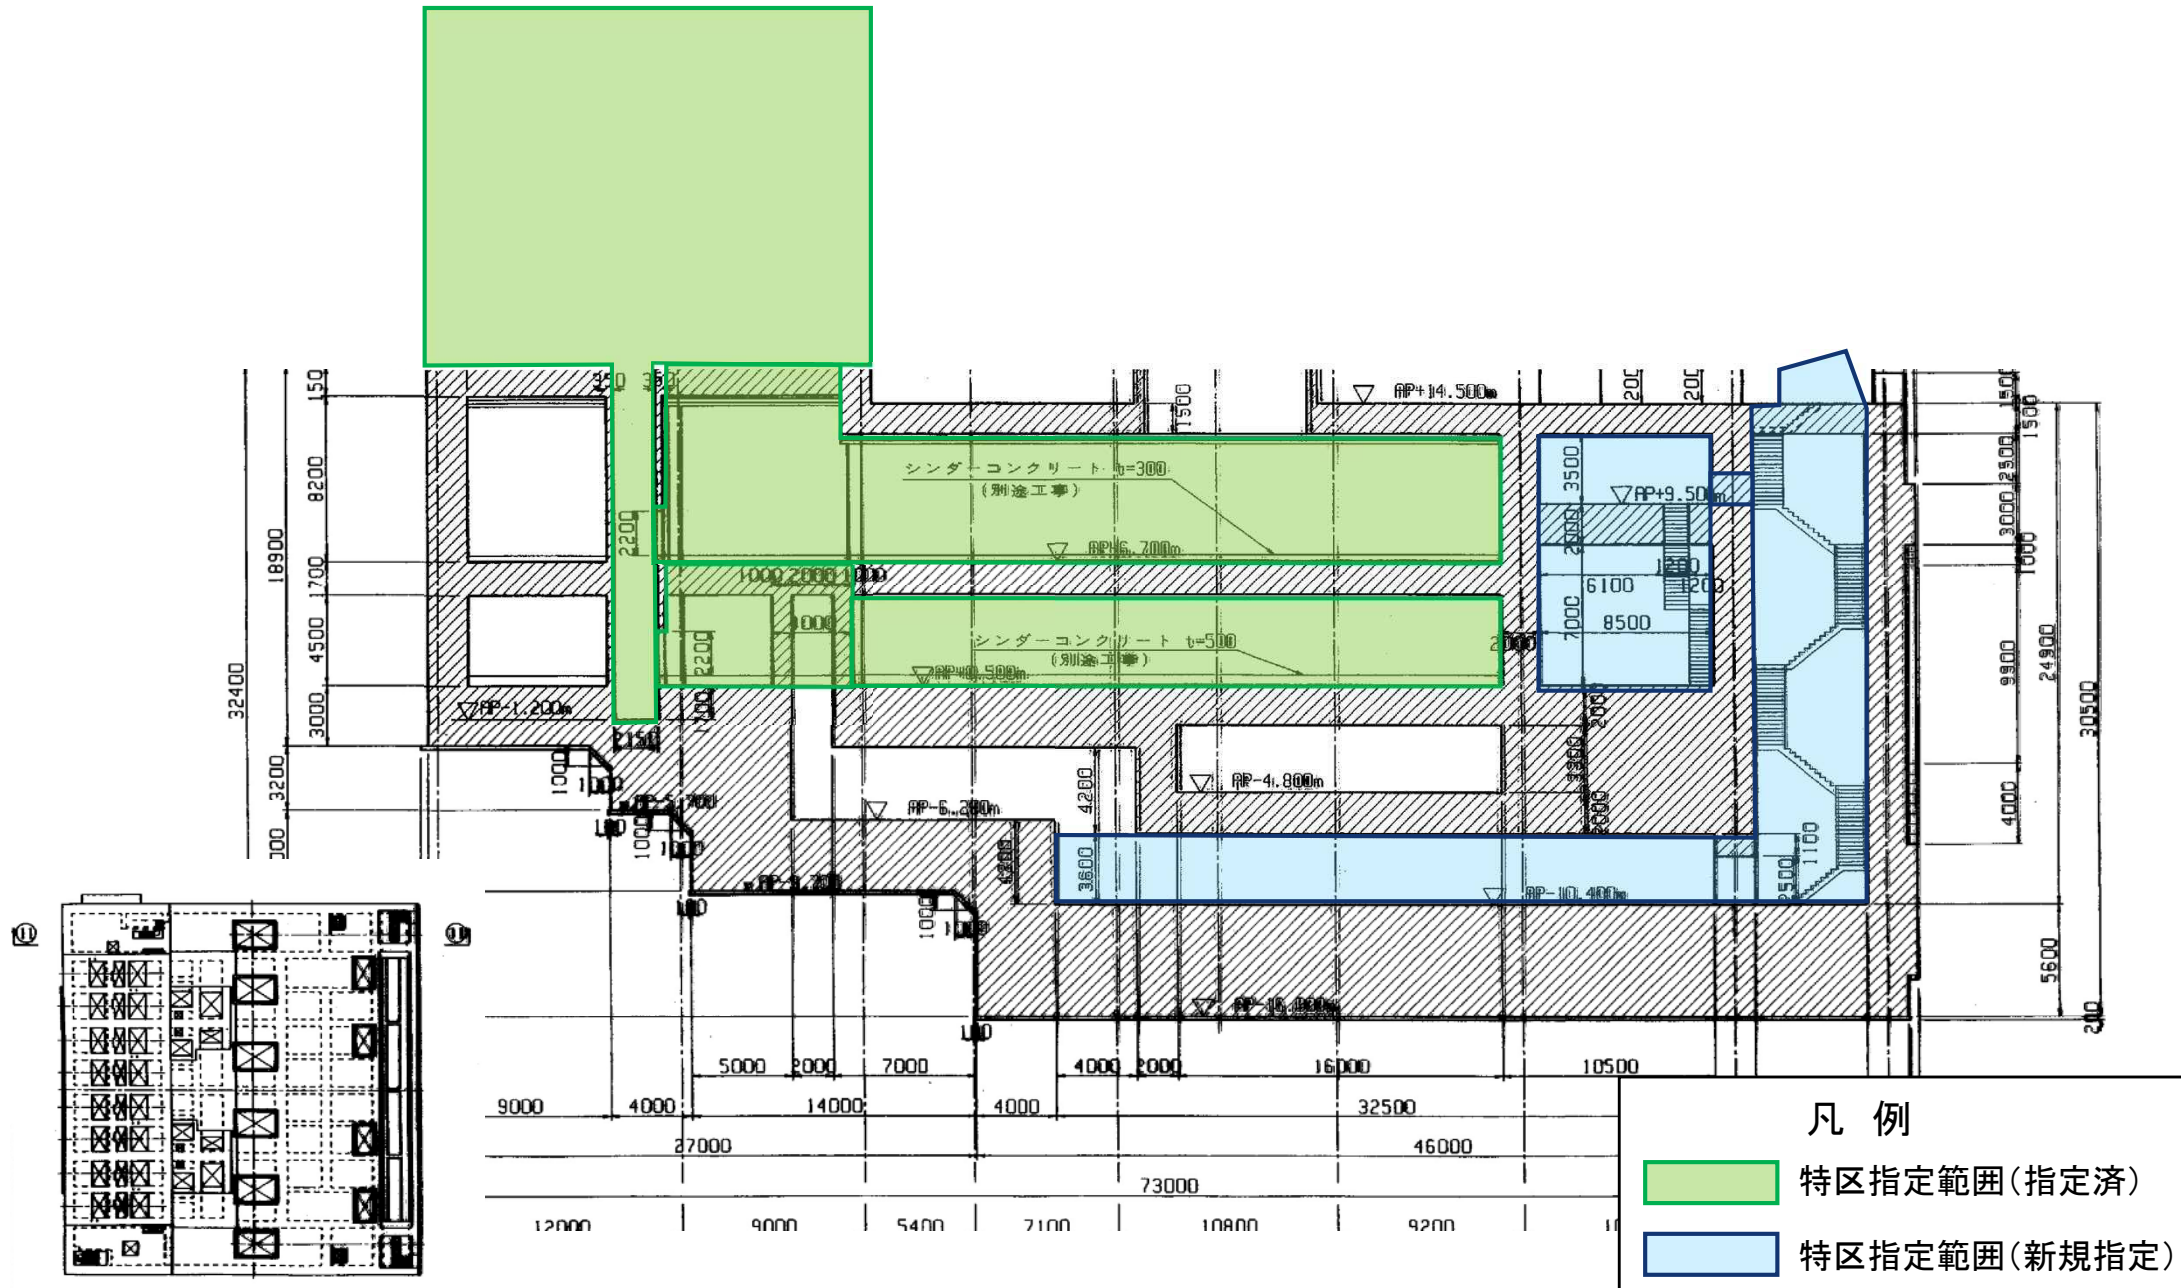


排水機場(側面図②)【都市及び地域再生等利用区域(特区)】



国土交通省関東地方整備局
江戸川河川事務所
首都圏外郭放水路

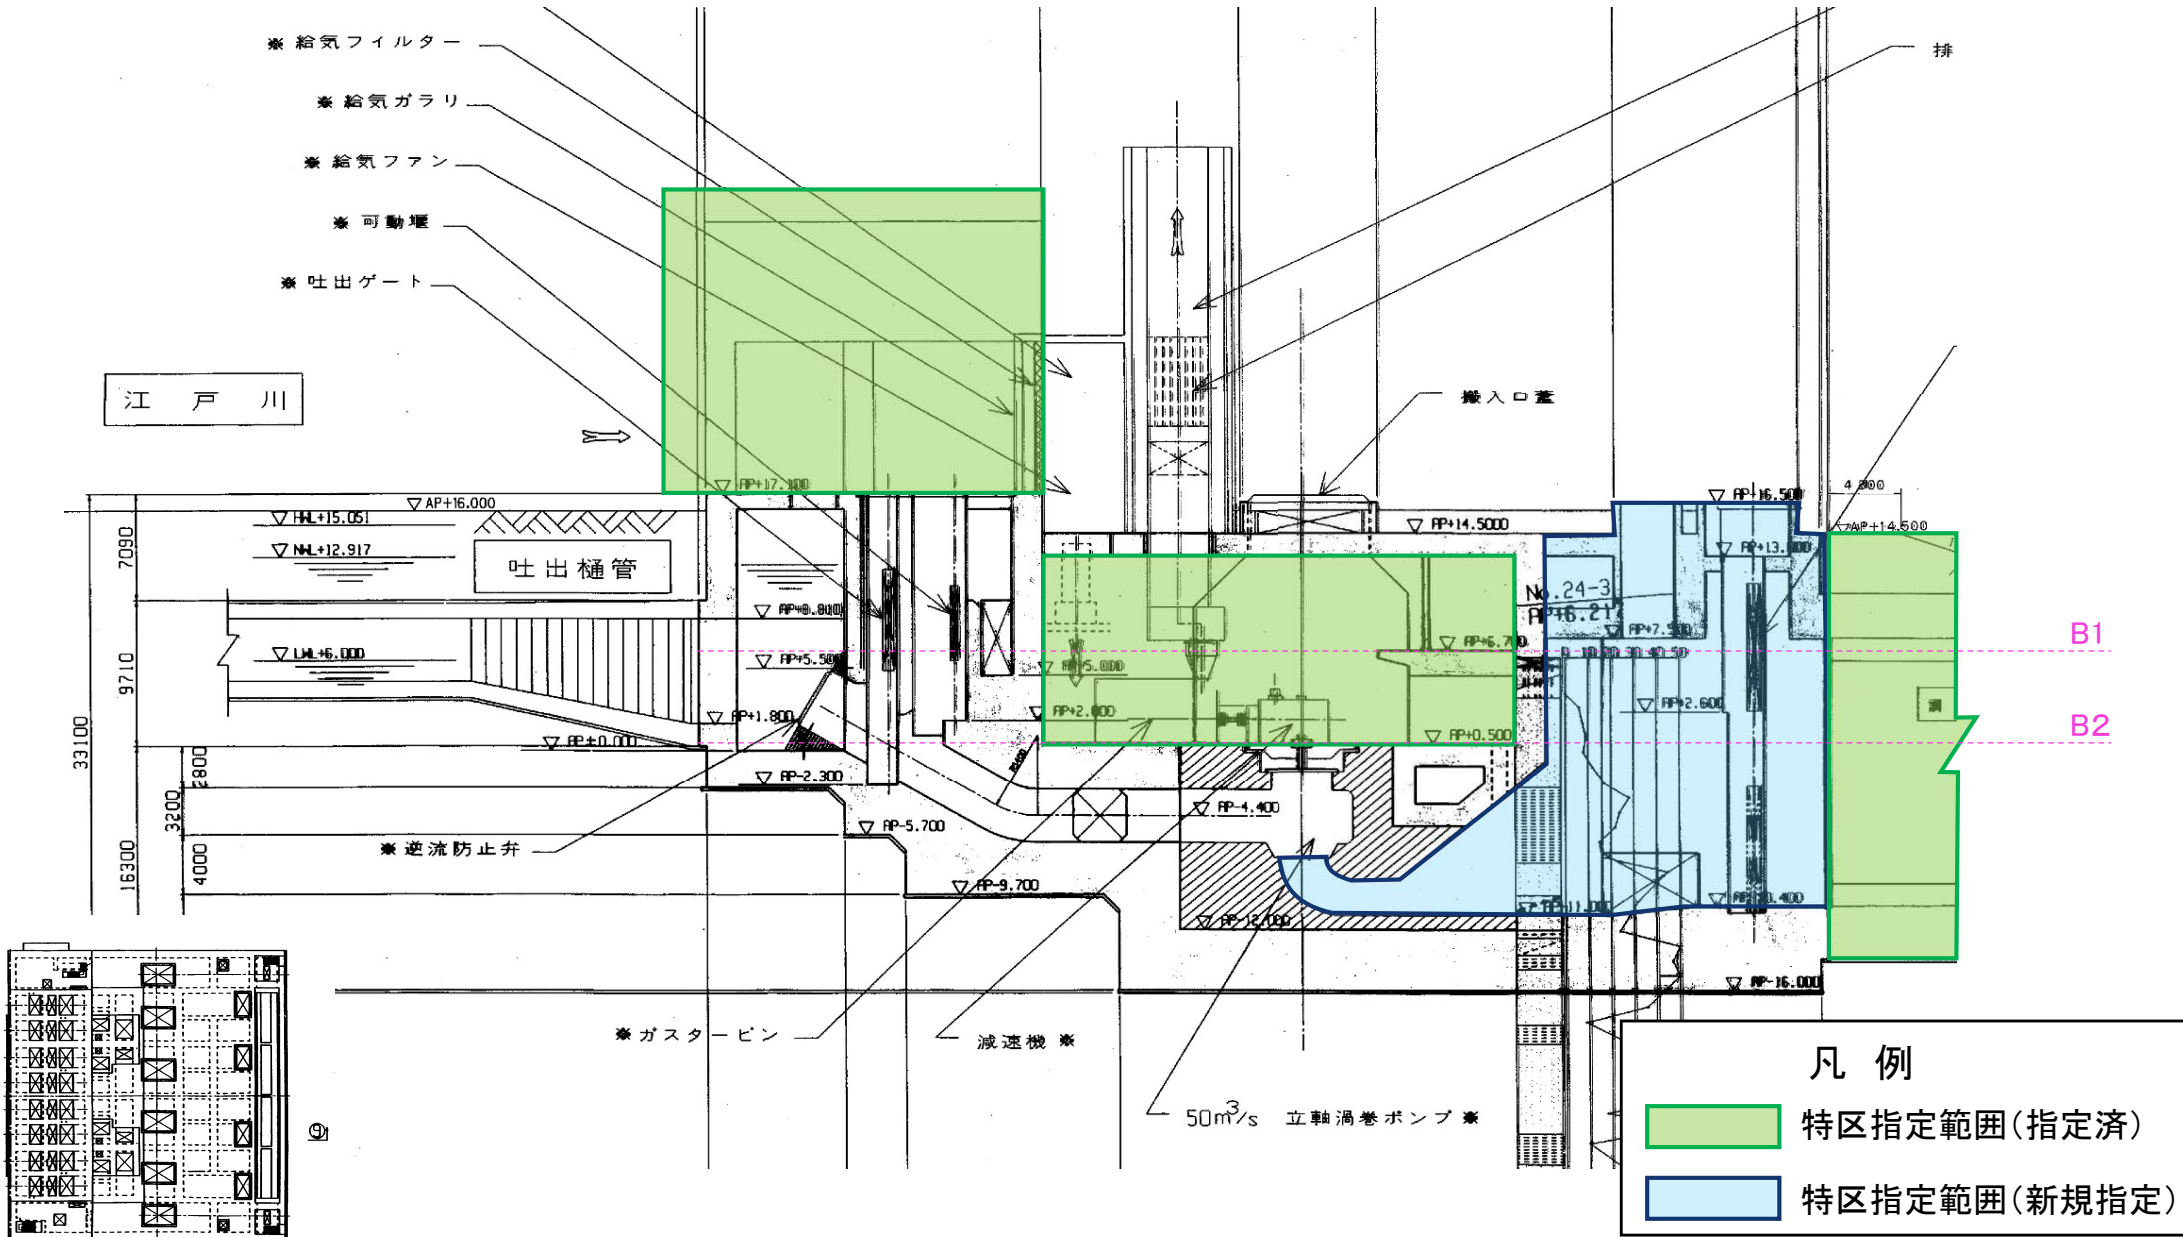

排水機場(側面図③)【都市及び地域再生等利用区域(特区)】

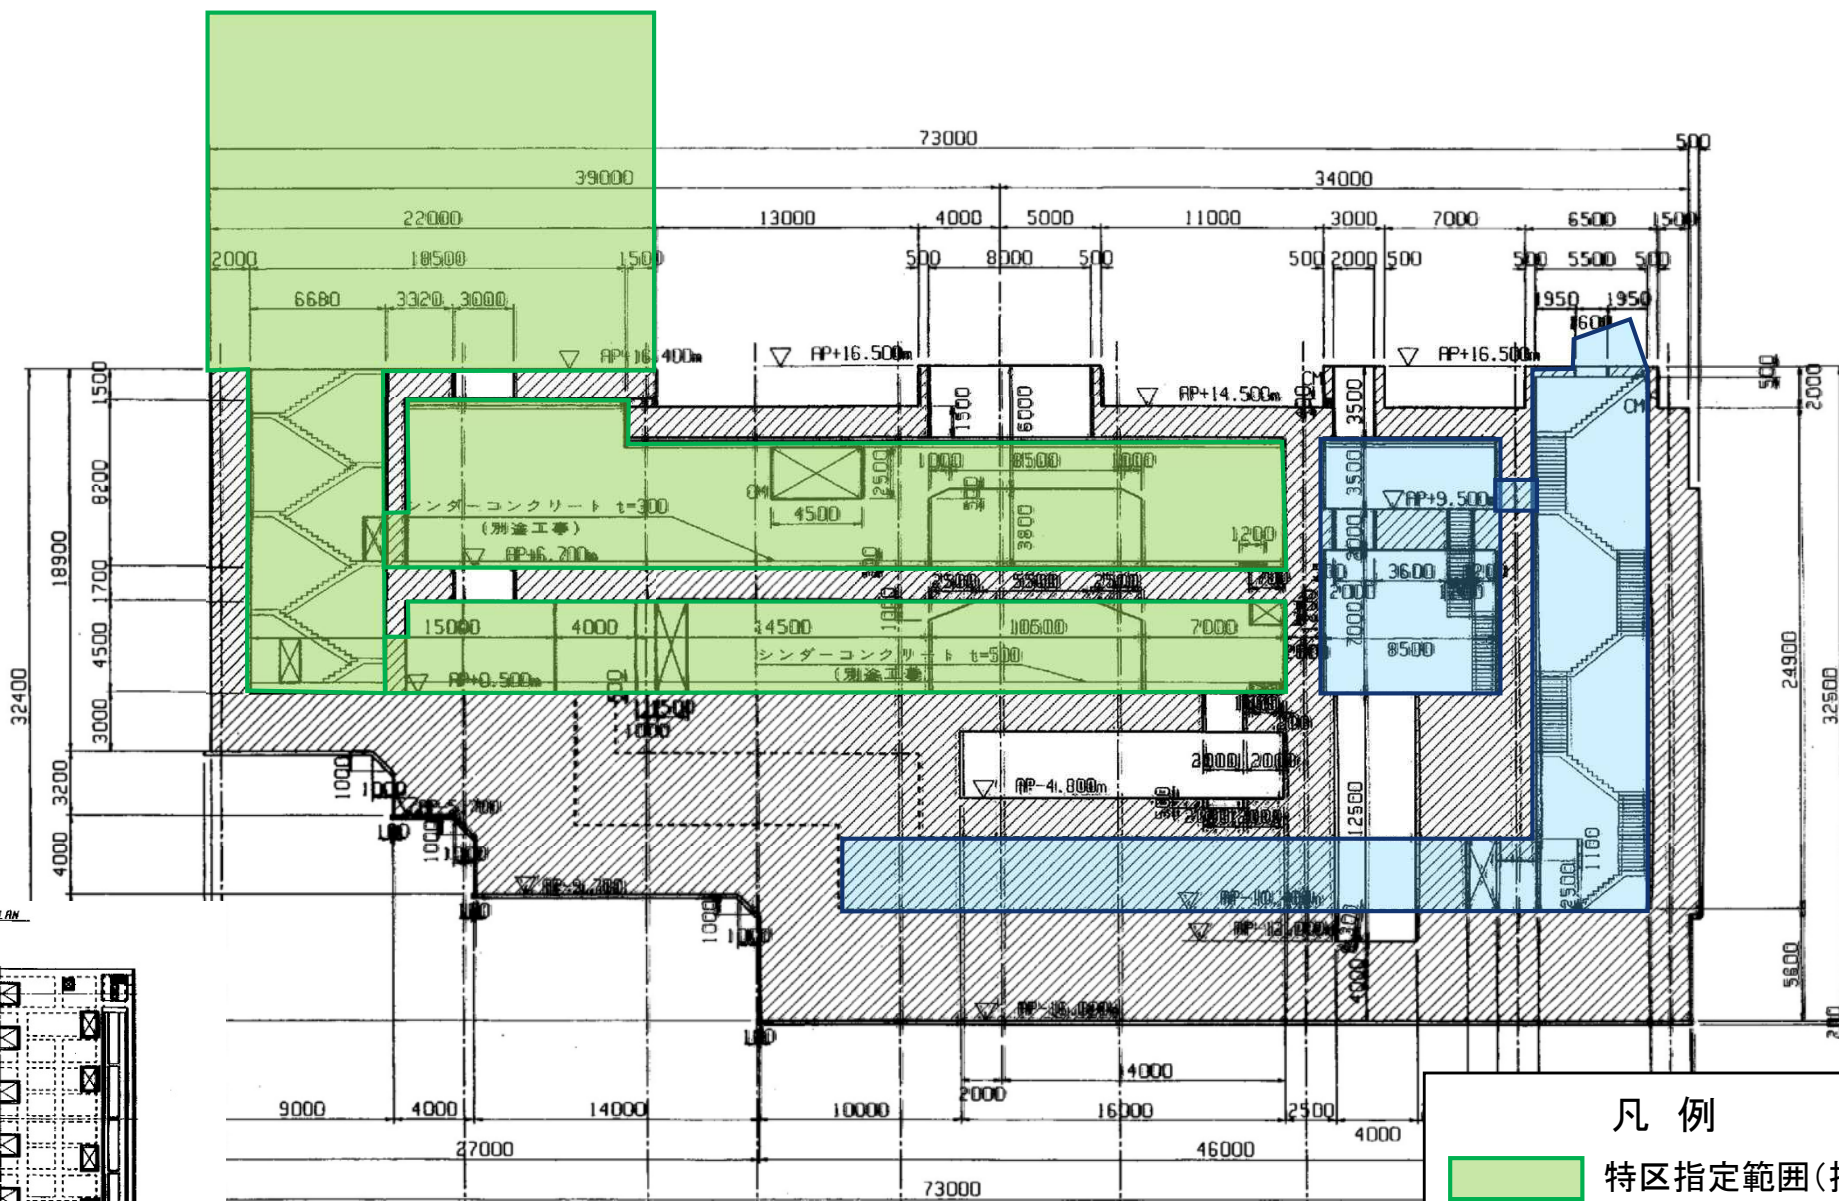

凡 例




特区指定範囲(指定済)

特区指定範圍(新規指定)

排水機場(階段詳細図1)【都市及び地域再生等利用区域(特区)】



国土交通省関東地方整備局
江戸川河川事務所
首都圏外郭放水路

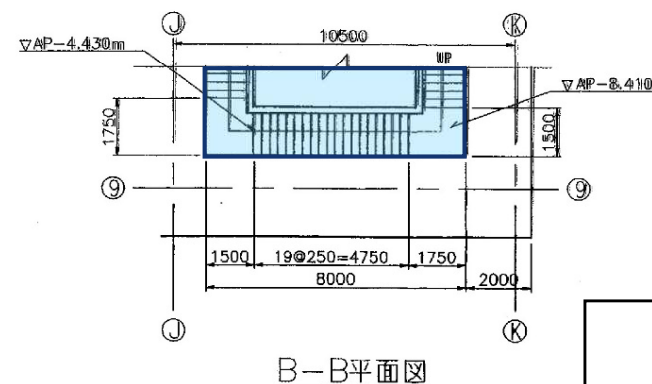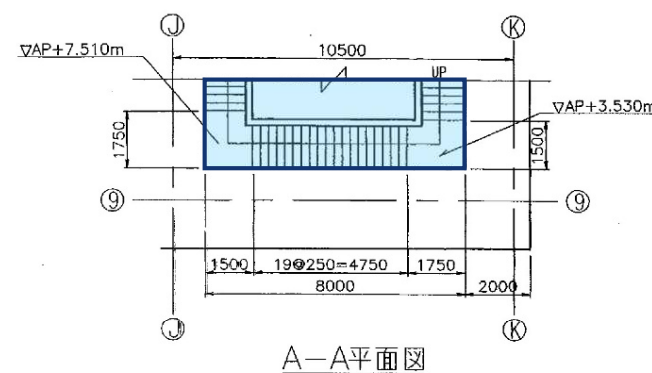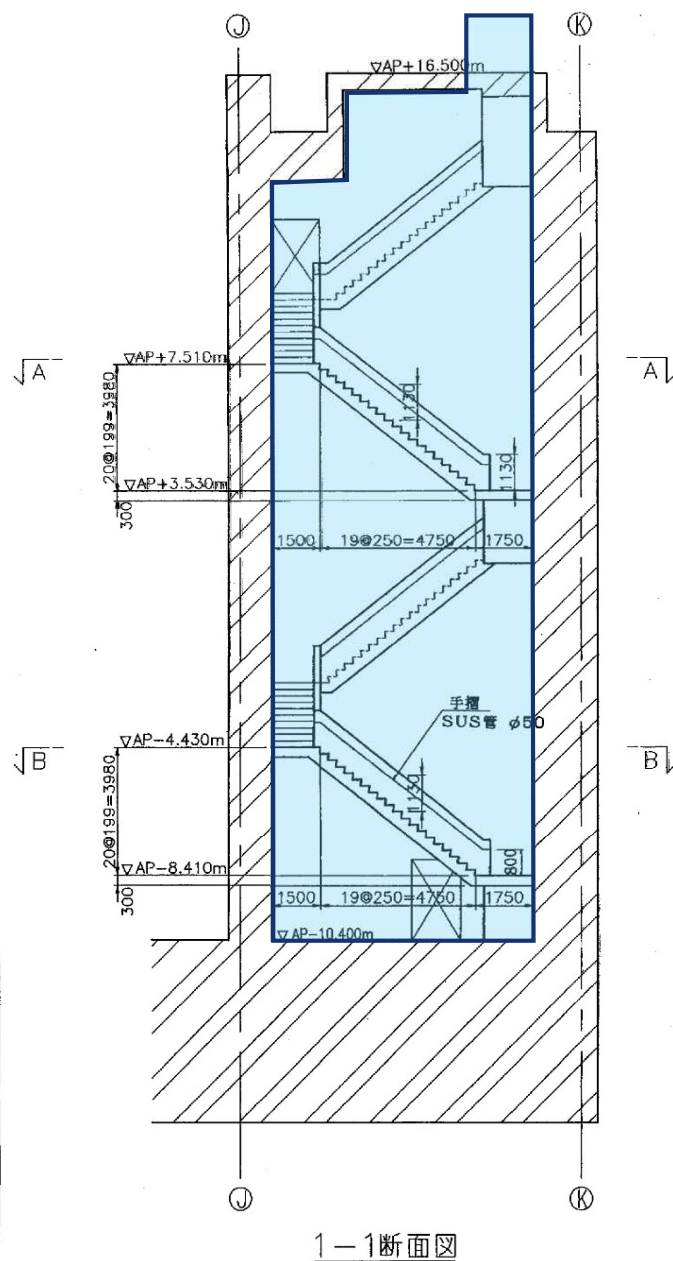

凡 例

■ 特区指定範囲(新規指定)

排水機場(階段詳細図1)【都市及び地域再生等利用区域(特区)】



国土交通省関東地方整備局
江戸川河川事務所
首都圏外郭放水路

