


秩父橋の橋面における工事について、お知らせします。
橋面のブロック舗装の施工を進めています。
秩父橋の通行帯は利用可能ですが、工事の作業により幅員が狭くなっていますのでご注意ください。

ブロック舗装 平面図

左岸（中寺尾）側

右岸（阿保町）側

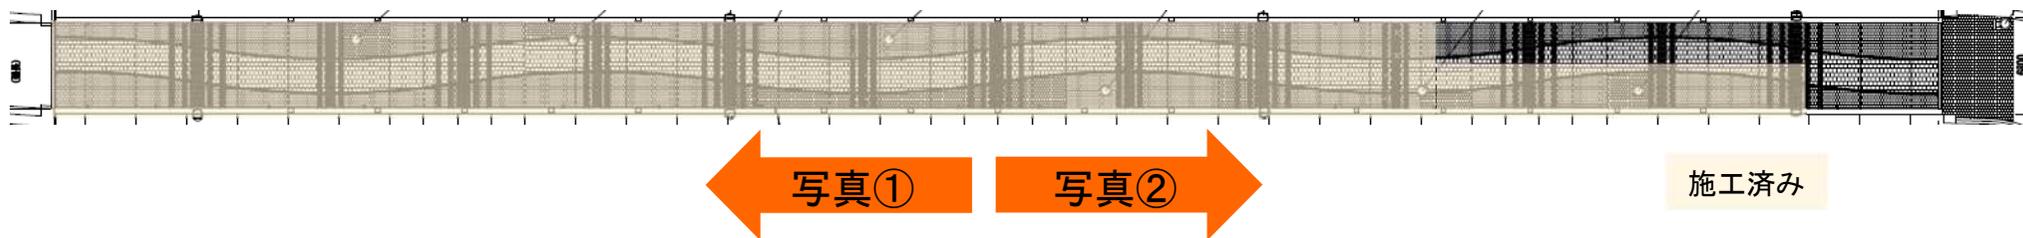

中央付近から左岸（中寺尾）側を望む
【写真①】



中央付近から右岸（阿保町）側から望む
【写真②】