

# 工事報告【榛名出張所（烏川流域）】

かわうらとこがためぐん(その1)こうじ  
工事名 R4川浦床固群（その1）工事  
工期 令和5年6月12日～令和6年3月22日  
受注者 萬屋建設株式会社  
工事場所 群馬県高崎市倉淵町川浦地先

工事目的 本工事は烏川本川川浦地先に整備された第14帯工から第三床固工間の左岸にブロック積擁壁を施工するものです。  
また、亀沢流入部に橋梁上部工の据え付けを行う工事です。

位置図



## 施工状況

現況写真

完成



PC橋上部工 流路護岸工 第14帯工

現況写真




流路護岸工



# 工事報告【榛名出張所（烏川流域）】

平面図 S=1:500

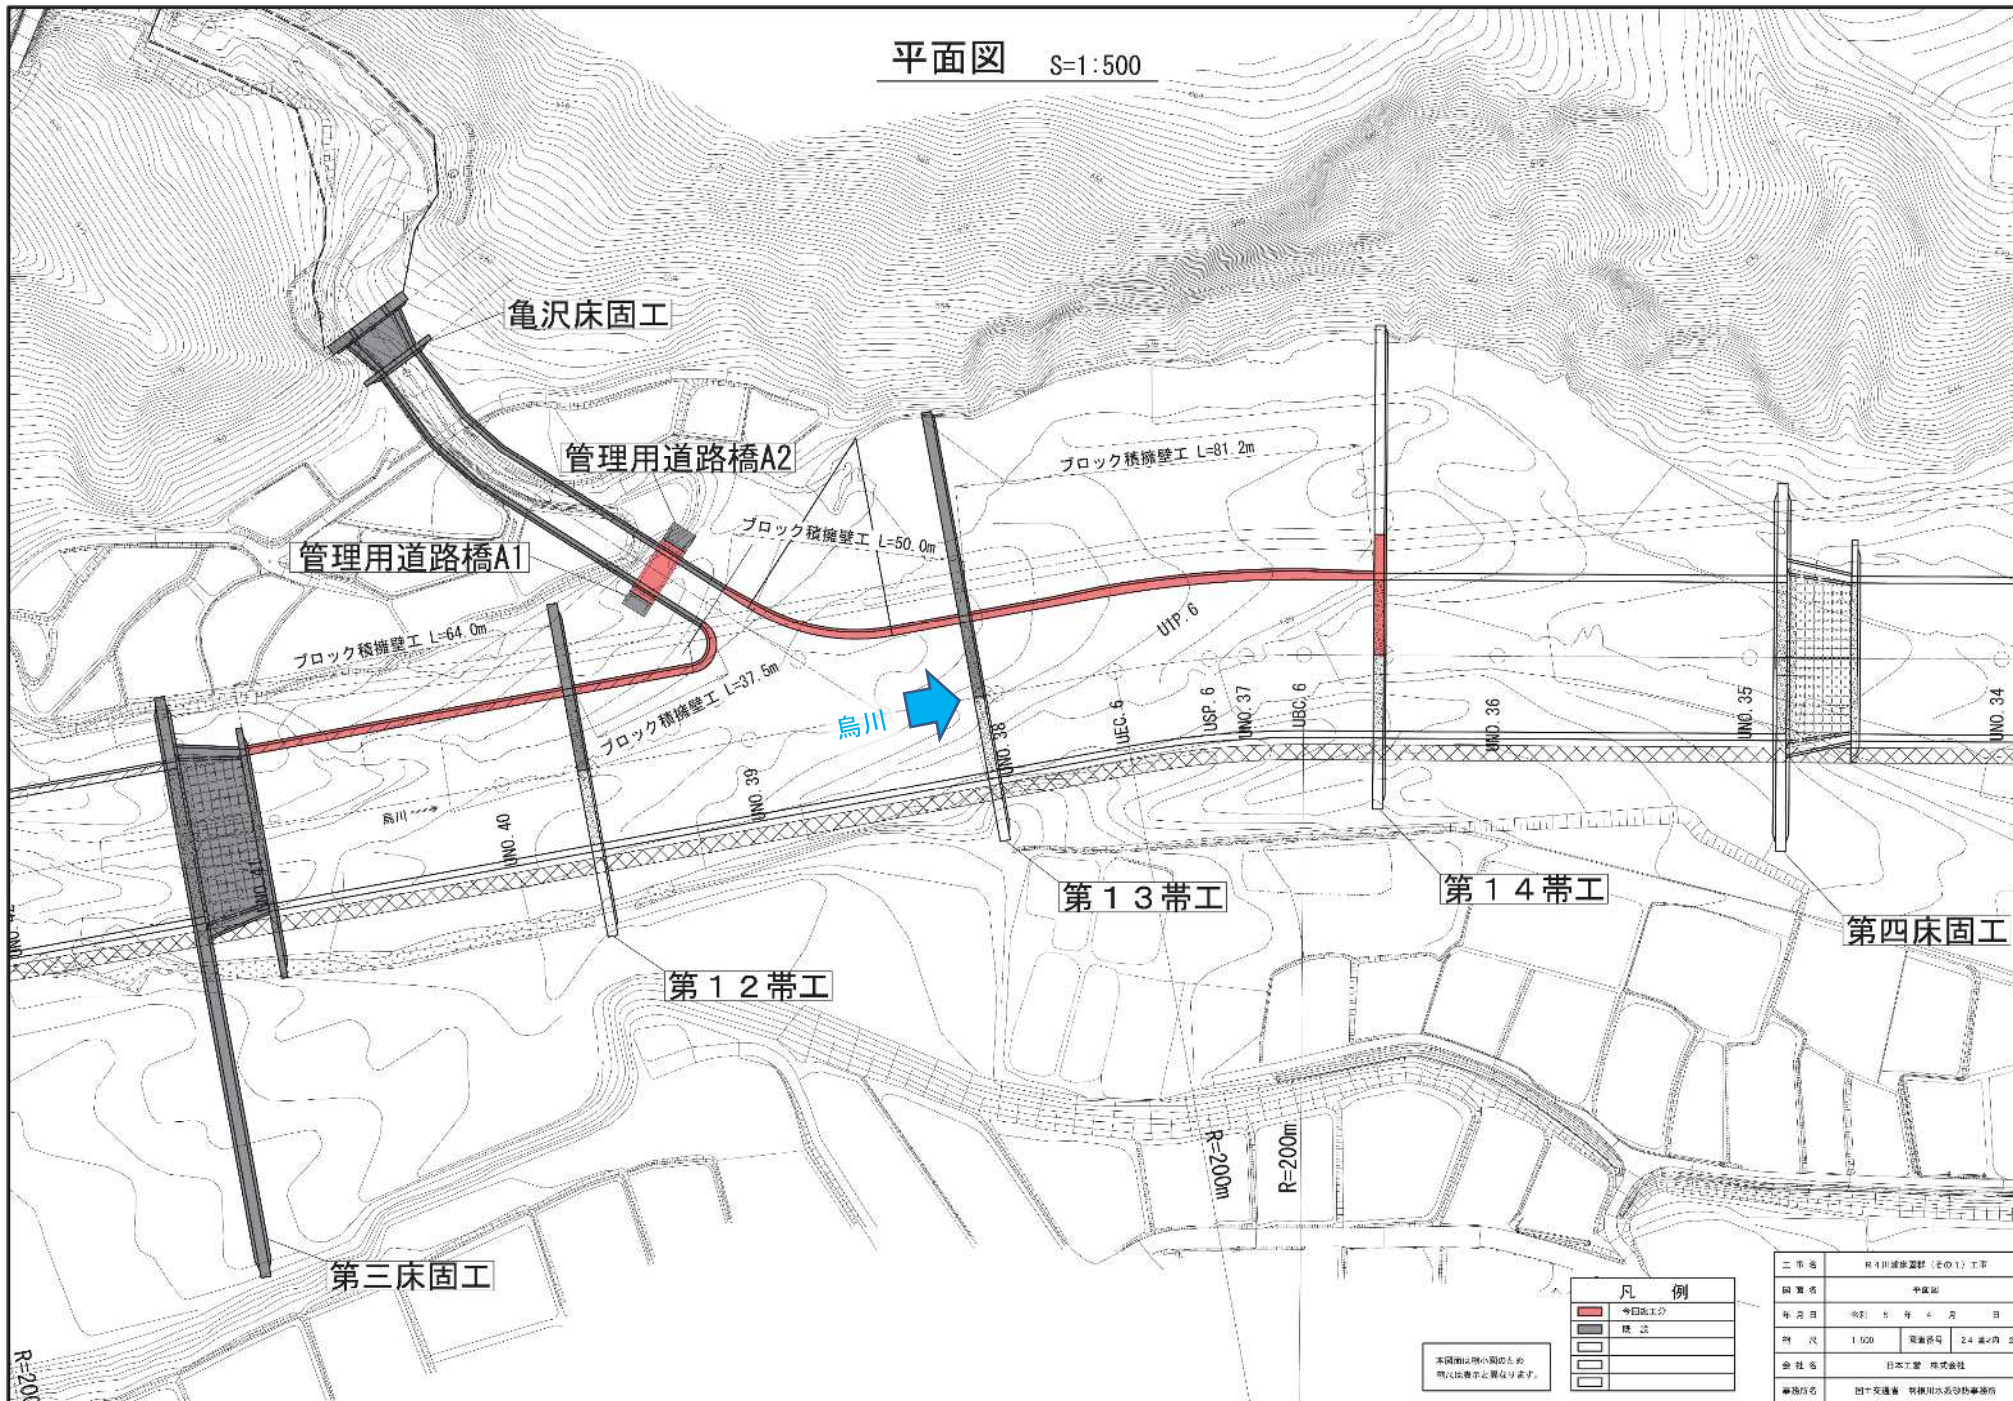

工事名	R4川線修築工事（その1）工事		
図面名	平面図		
年月日	図制	年	月
時尺	1:500	図番	24-04-2
会社名	日本工業株式会社		
事務所名	国土交通省 筑波川水系河川事務所		

凡例	
<span style="background-color: red; border: 1px solid black; display: inline-block; width: 10px; height: 10px;"></span>	今日施工部分
<span style="background-color: gray; border: 1px solid black; display: inline-block; width: 10px; height: 10px;"></span>	既設
<span style="border: 1px solid black; display: inline-block; width: 10px; height: 10px;"></span>	境界
<span style="border: 1px dashed black; display: inline-block; width: 10px; height: 10px;"></span>	境界
<span style="border: 1px dotted black; display: inline-block; width: 10px; height: 10px;"></span>	境界

本図面は概略図としての  
ものには厳密な数値は入りません。

R=200