

工事報告【榛名出張所（烏川流域）】

かわうらとこがためぐん(その2)こうじ
工事名 R4川浦床固群（その2）工事
工期 令和5年7月1日～令和6年3月22日
受注者 沼田土建株式会社
工事場所 群馬県高崎市倉淵町川浦地先

工事目的 本工事は烏川本川に計画された川浦床固群のうち、第四床固工(左岸)、第15・16帯工(左岸)を施工するものです。

施工状況

現況写真

完成



第四床固工 第15・16帯工

位置図




現況写真



第四床固工 第15・16帯工

工事報告【榛名出張所（烏川流域）】

平面図 S=1:500

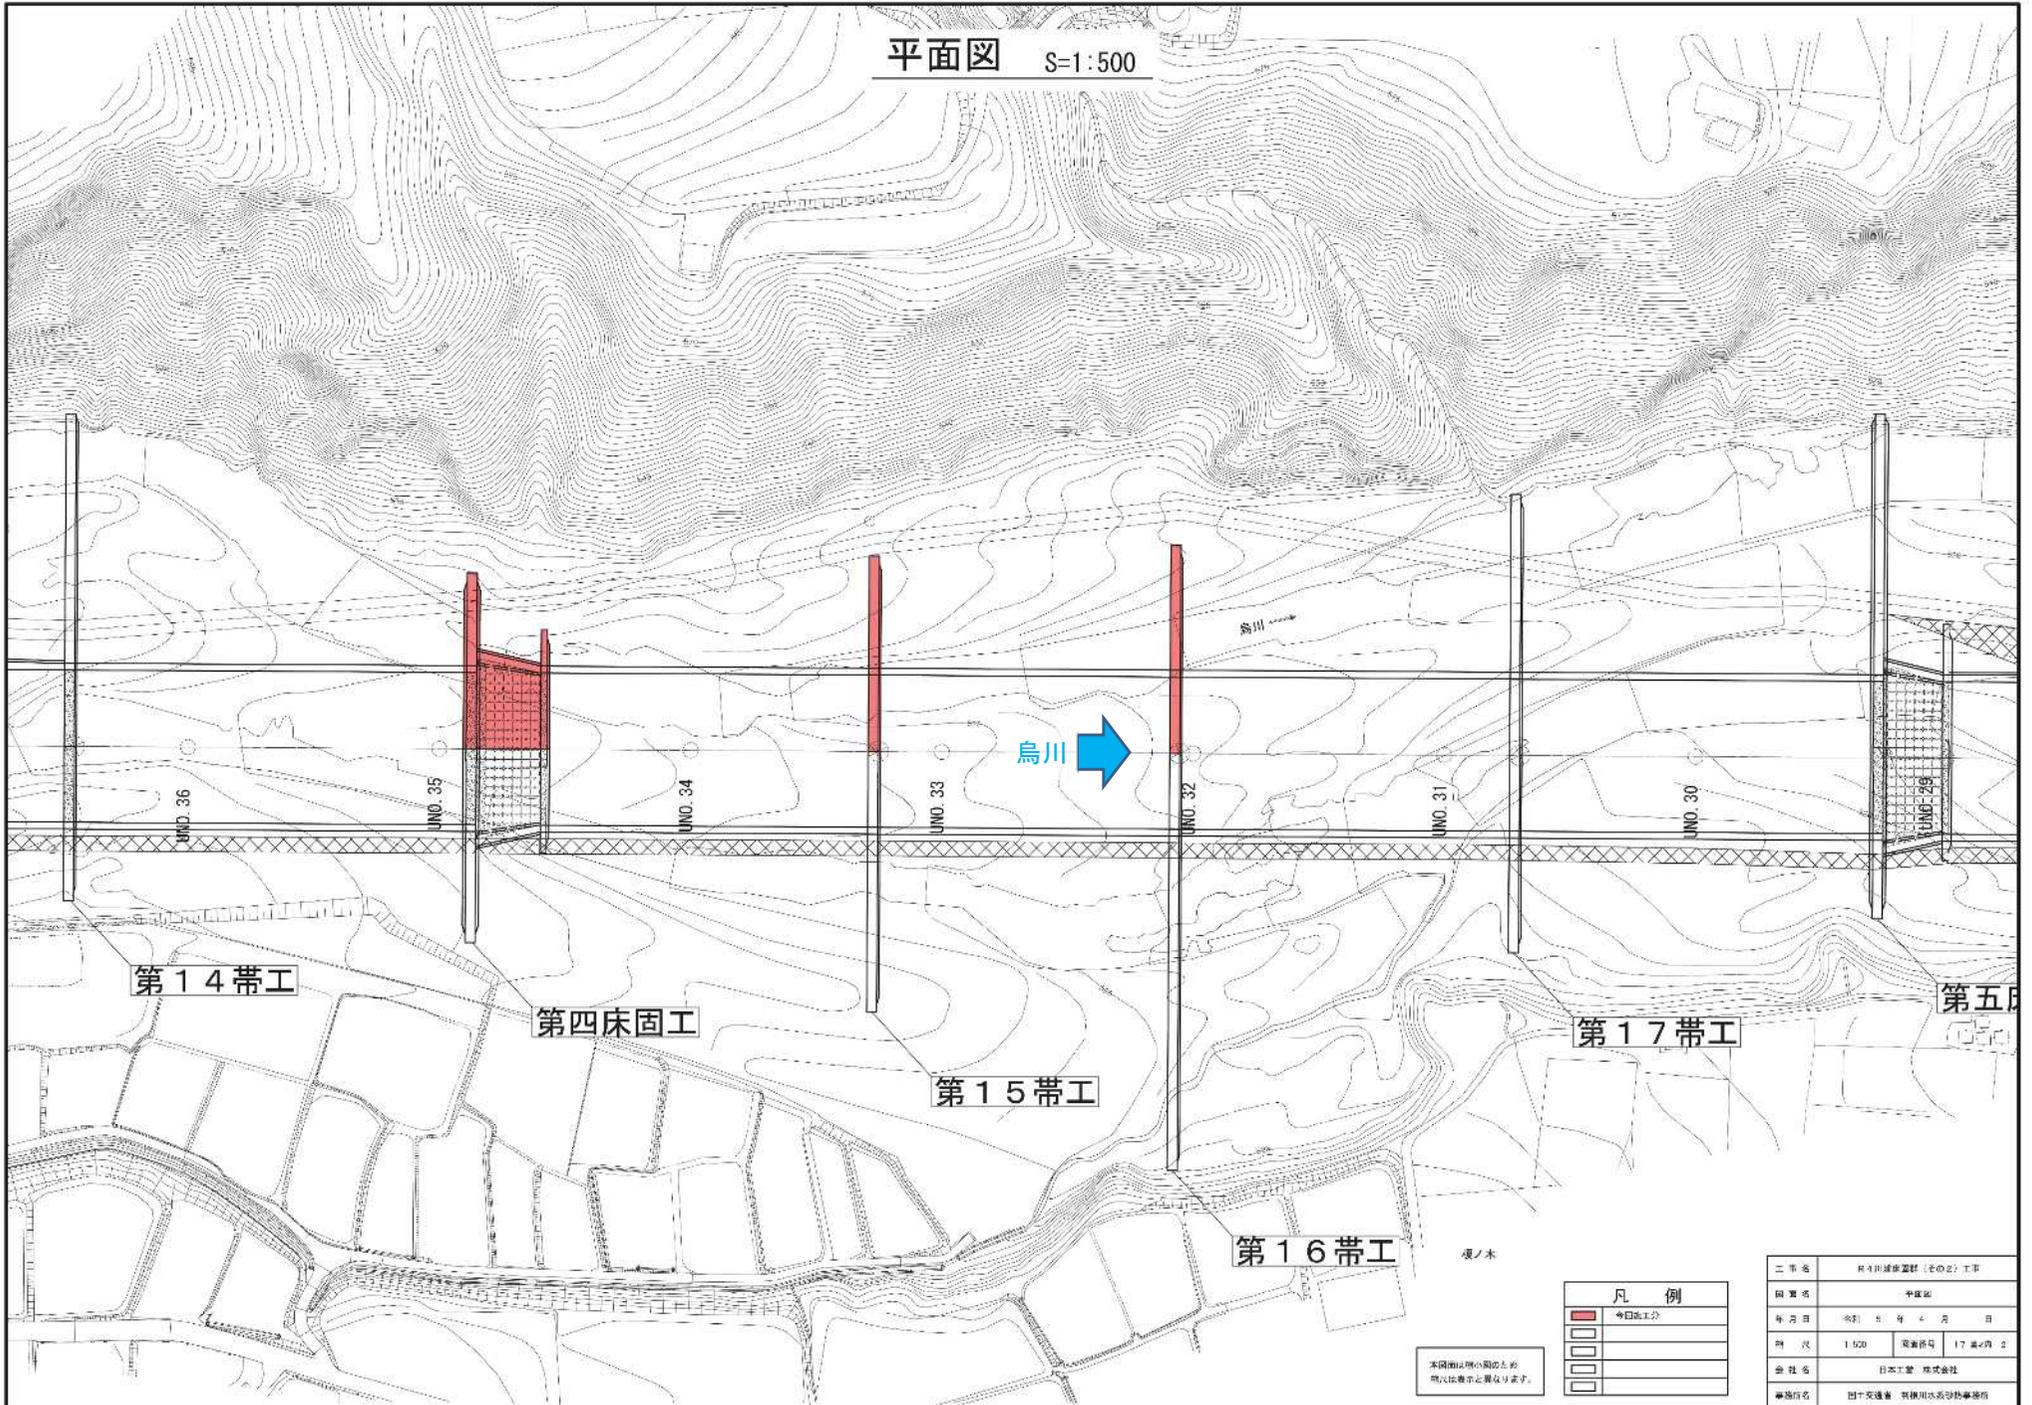

凡例

	今日施工
	

本図面は概略図としての
概略図に準じて記載されています。

工事名	R4川線修繕工事（その2）工事		
図面名	中床固		
年月日	図制	年	月
時尺	1:500	図番	17-04-02
会社名	日本工業株式会社		
事務所名	国土交通省 筑前川水系砂防事務所		