


位置図

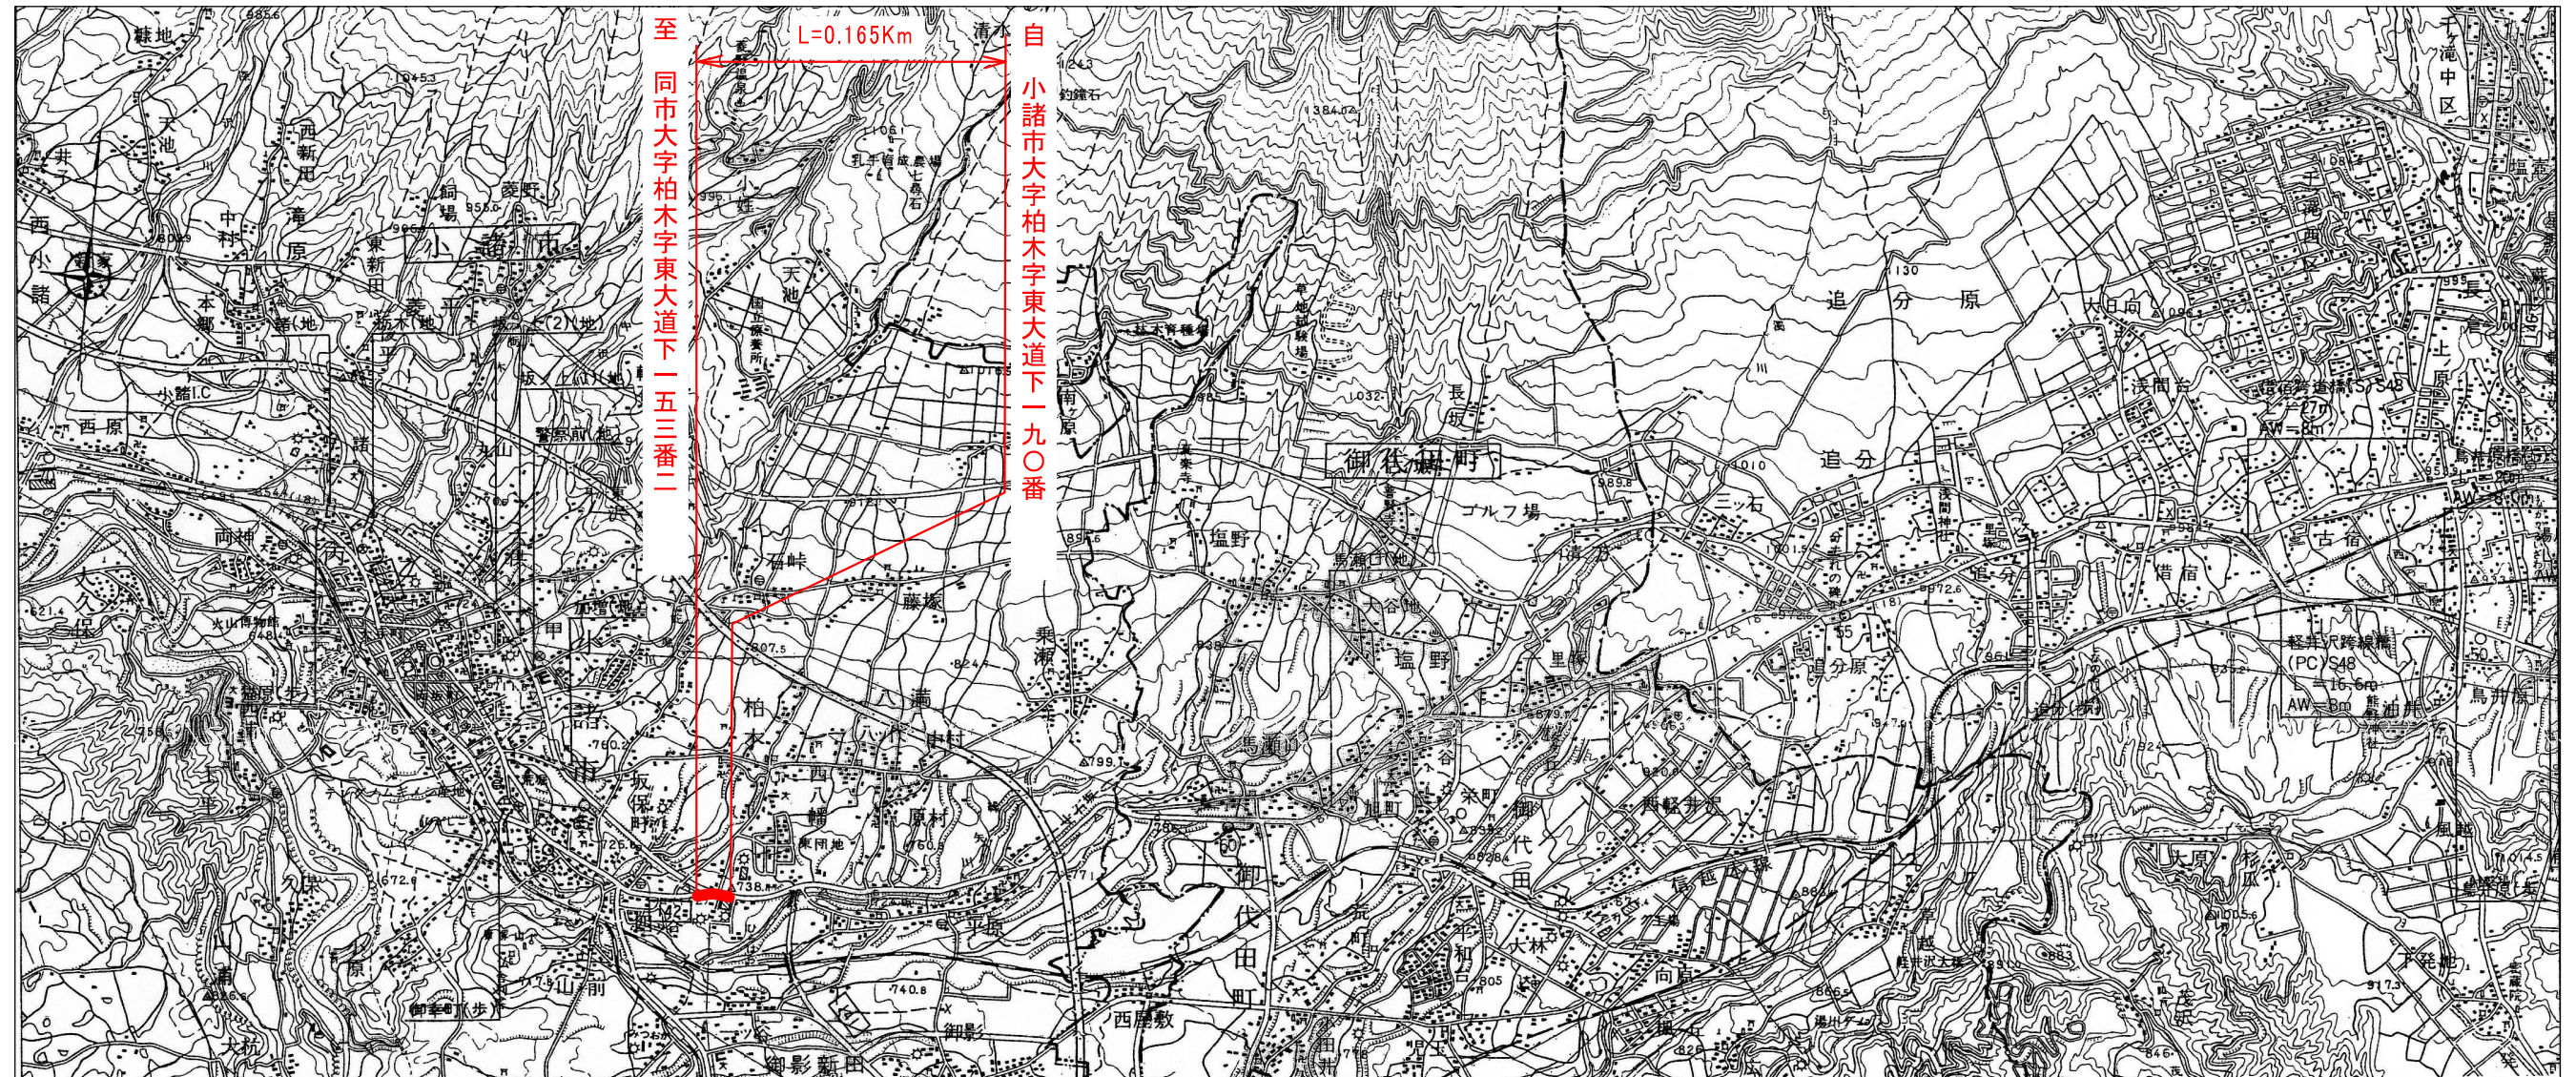

区域変更

事業名	国道18号 小諸市四ツ谷東交差点改良		
図面名	位置図		
縮尺	1:50000	図面番号	1 / 1
事業者名	関東地方整備局 長野国道事務所		


平 面 図 S=1:500

L=0.165km

W= 前 14.32m~30.55m
後 16.30m~31.15m

自 小諸市大字柏木字東大道下一九〇番

至 同市大字柏木字東大道下一五三番二

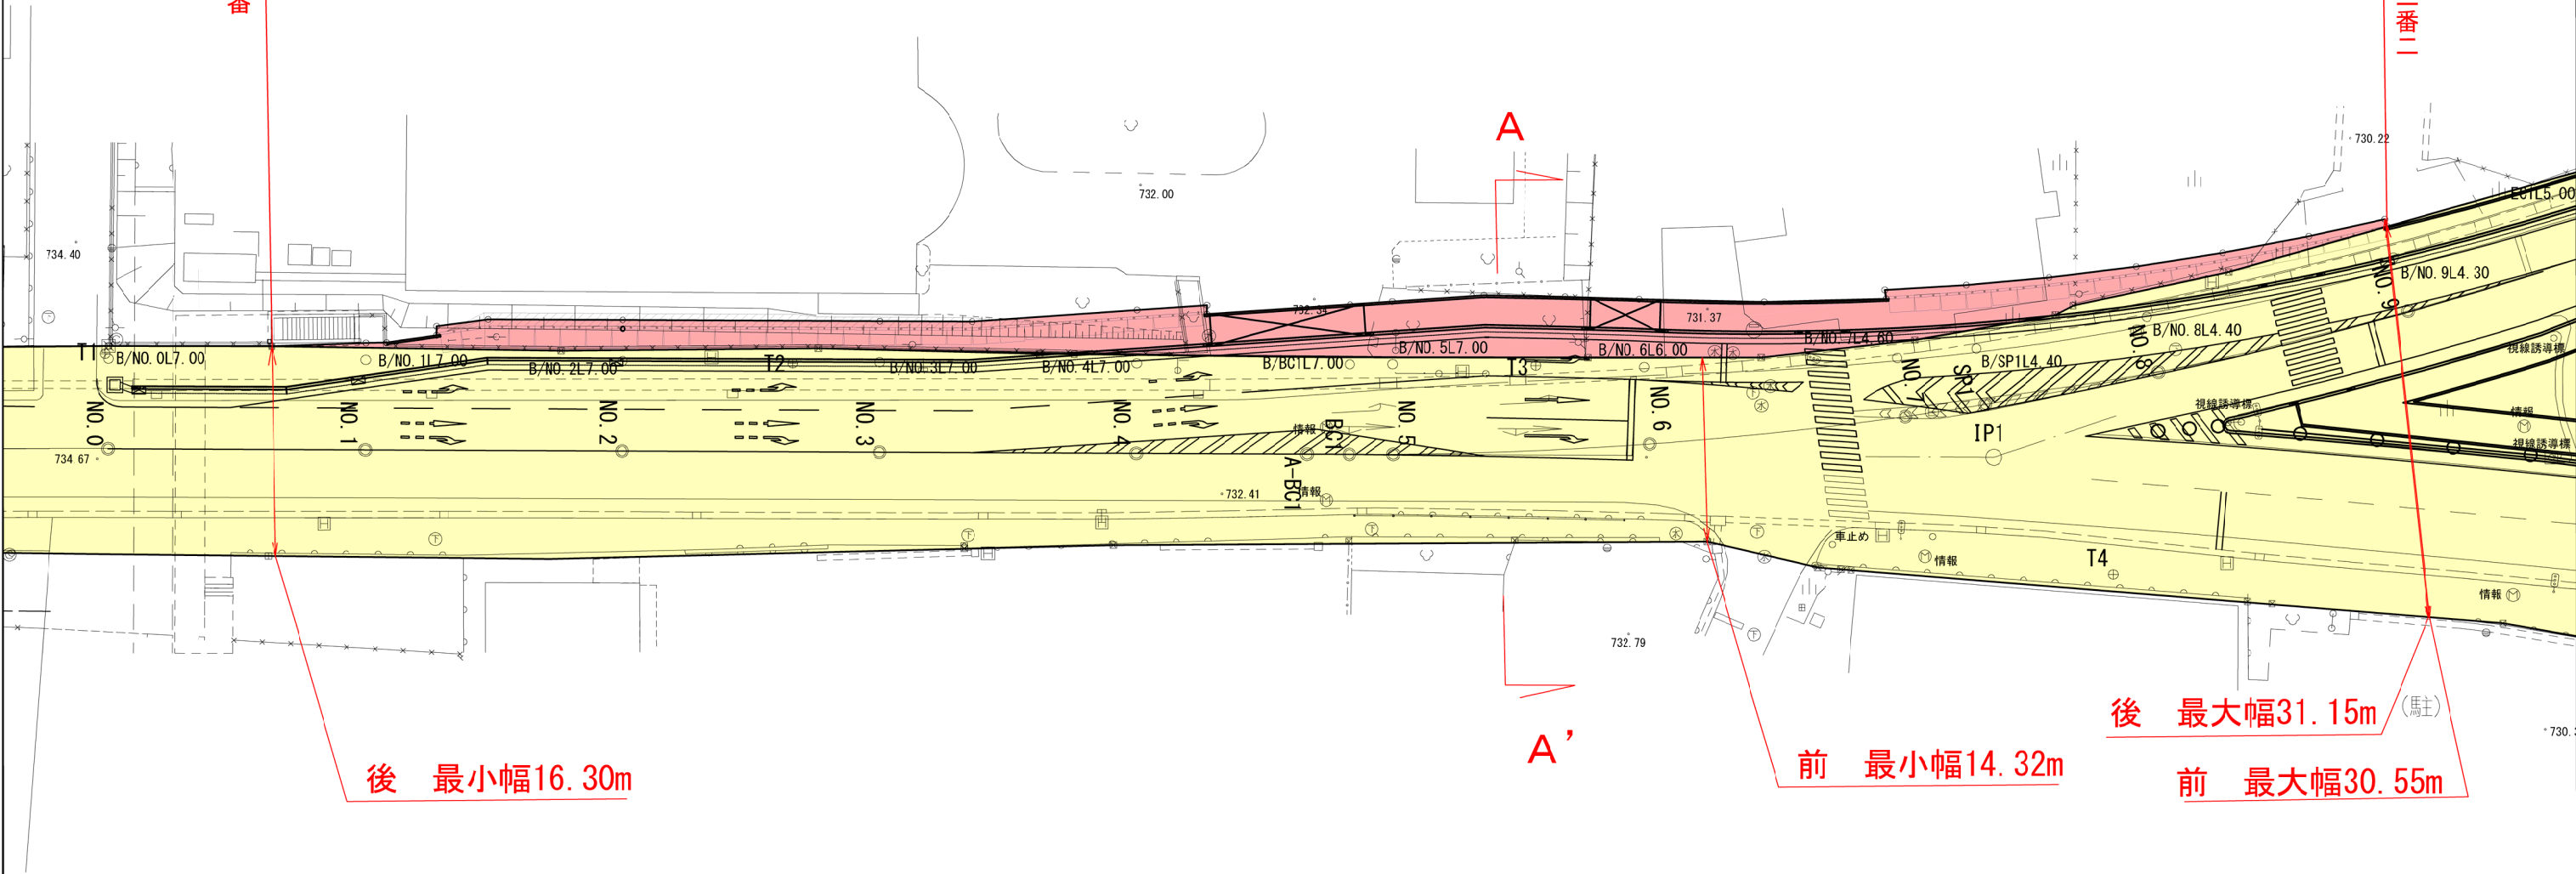

区 域 変 更			
事業名	国道18号 小諸市四ツ谷東交差点改良		
図面名	平 面 図		
縮 尺	1:500	図面番号	1 / 1
事業者名	関東地方整備局 長野国道事務所		