


位置図（国道17号綾戸バイパス）縮尺=1:50,000

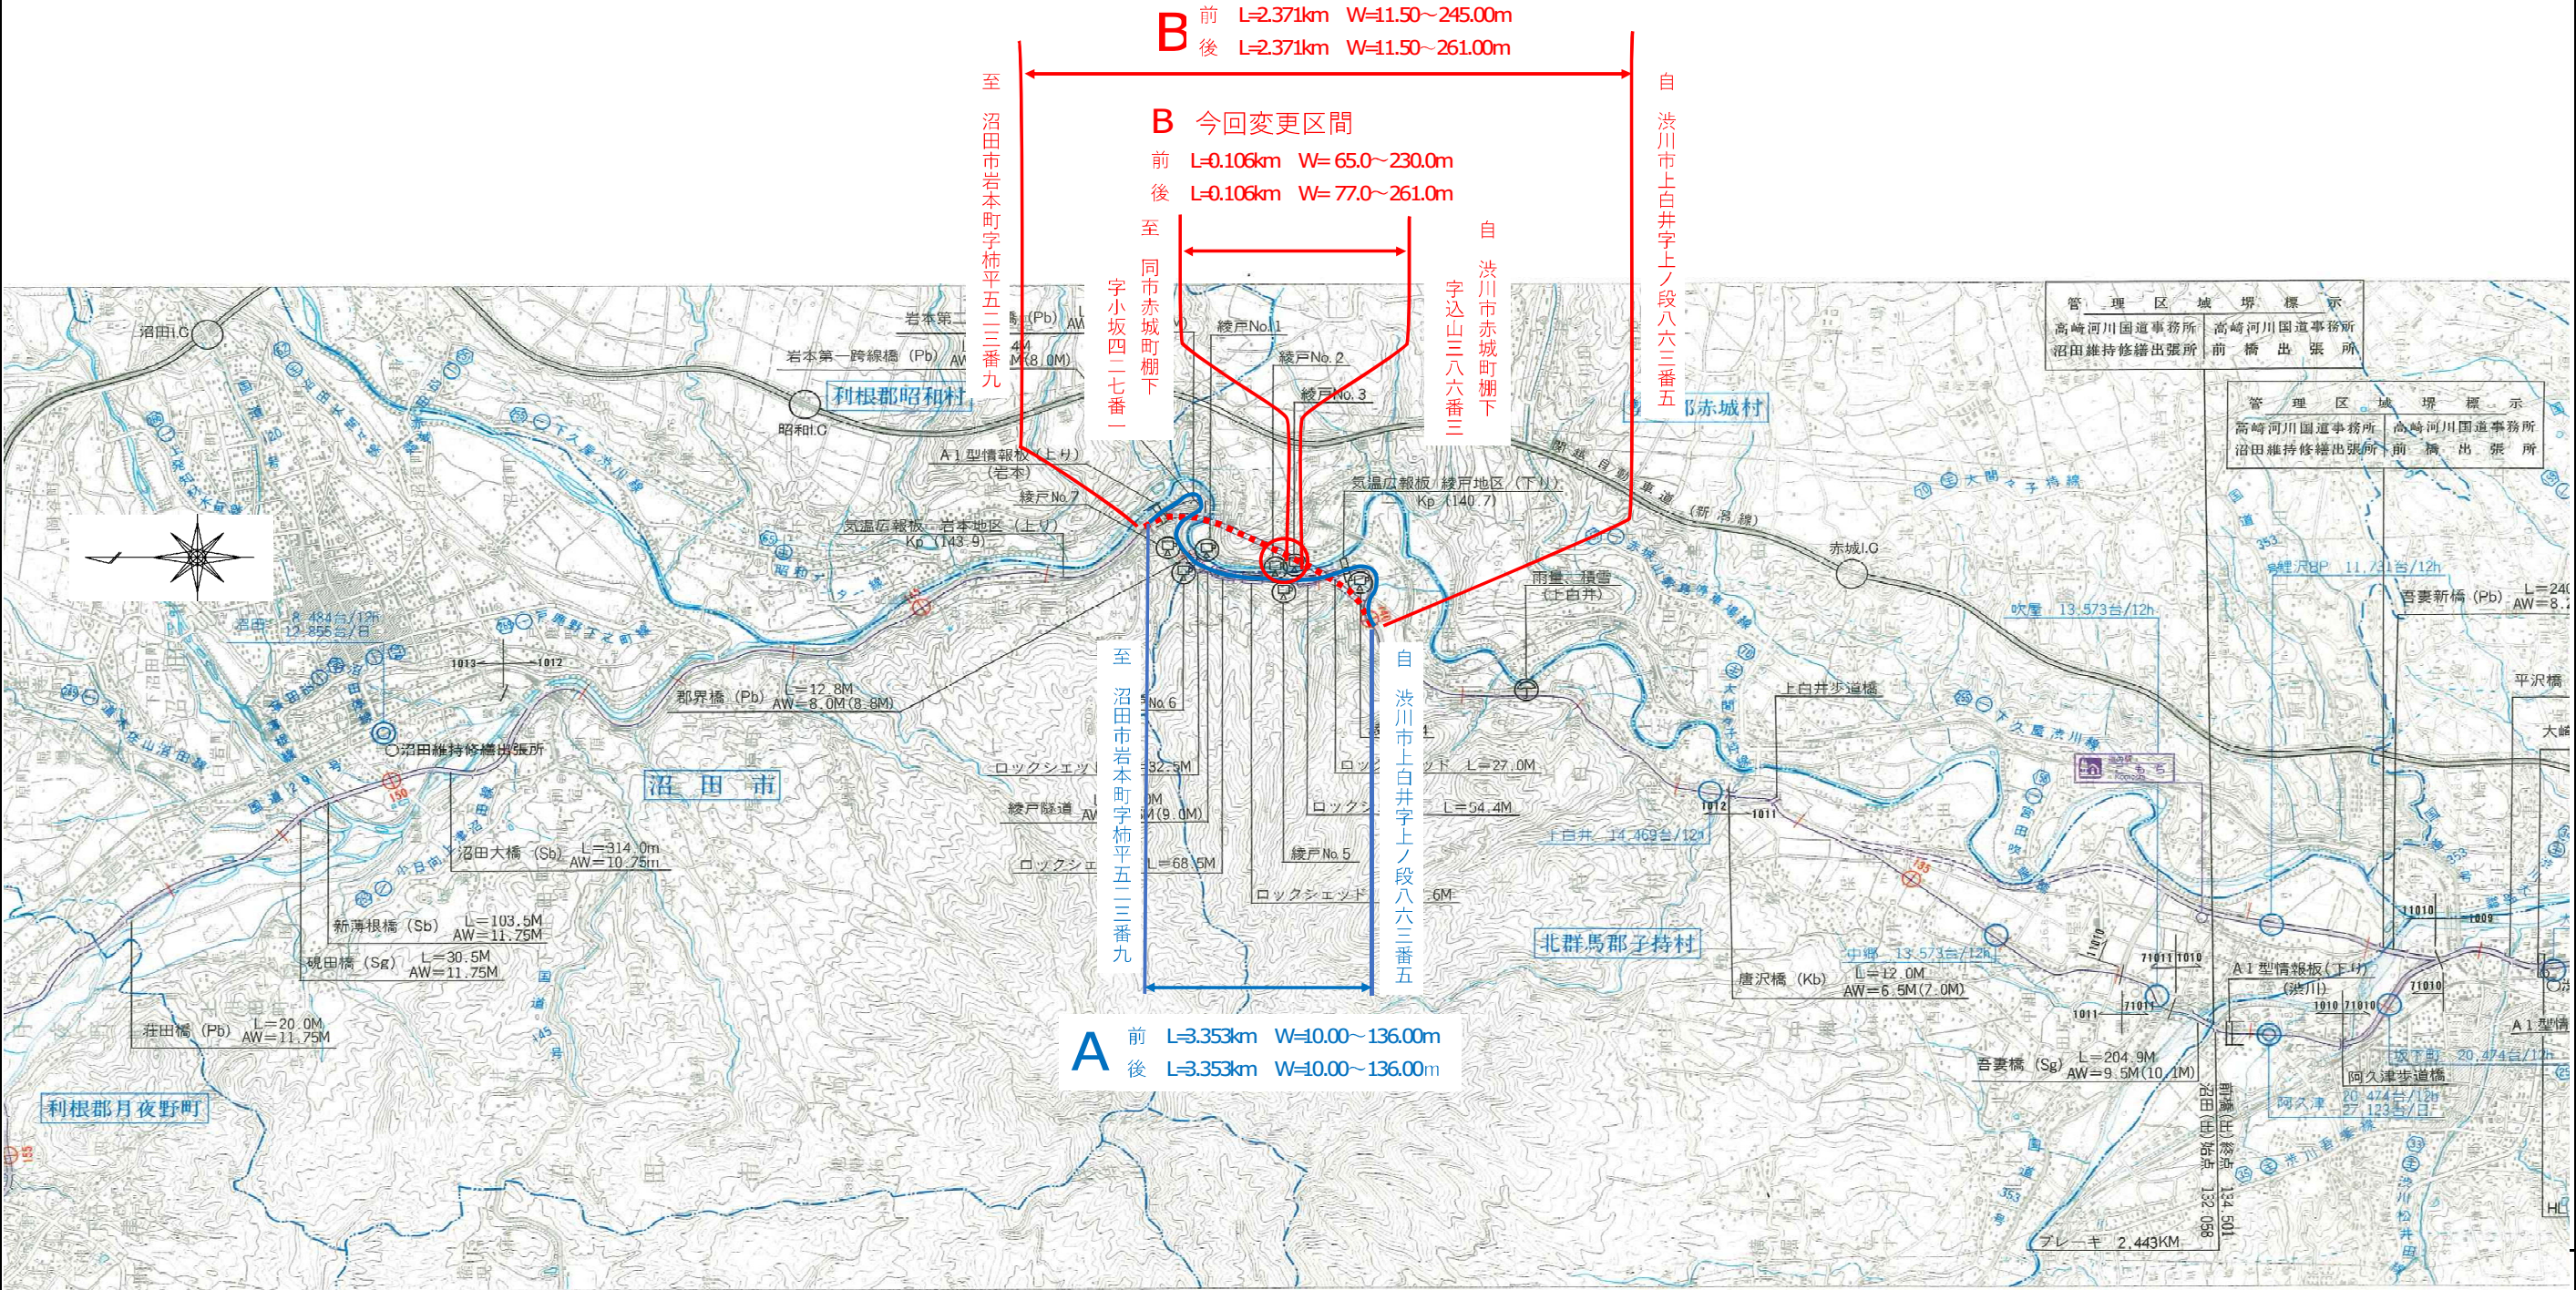

B 前 L=2.371km W=11.50~245.00m
後 L=2.371km W=11.50~261.00m

B 今回変更区間
前 L=0.106km W= 65.0~230.0m
後 L=0.106km W= 77.0~261.0m

至 沼田市岩本町字柿平五二三番九
字小坂四二七番一

自 沼田市赤城町棚下
字込山三八六番三

自 沼川市上白井字上ノ段八六三番五

至 沼田市岩本町字柿平五二三番九

自 沼川市上白井字上ノ段八六三番五

A 前 L=3.353km W=10.00~136.00m
後 L=3.353km W=10.00~136.00m

.....：綾戸バイパス予定地

区域変更

図面名	位置図(国道17号綾戸バイパス))		
縮尺	1:50,000	図面番号	
年月日	令和 7年 月 日		
事務所名	国土交通省 高崎河川国道事務所		

S=1:1,000

