


区域変更位置図 A1: S=1:25,000
A3: S=1:50,000

(至) 同市緑区小湊字大道下一八八五番三
 (自) 相模原市緑区小湊字大道下一九一一番一


$L = 0.094 \text{ km}$

変更前 $w = 7.08 \sim 21.56 \text{ m}$
 変更後 $w = 15.34 \sim 23.31 \text{ m}$

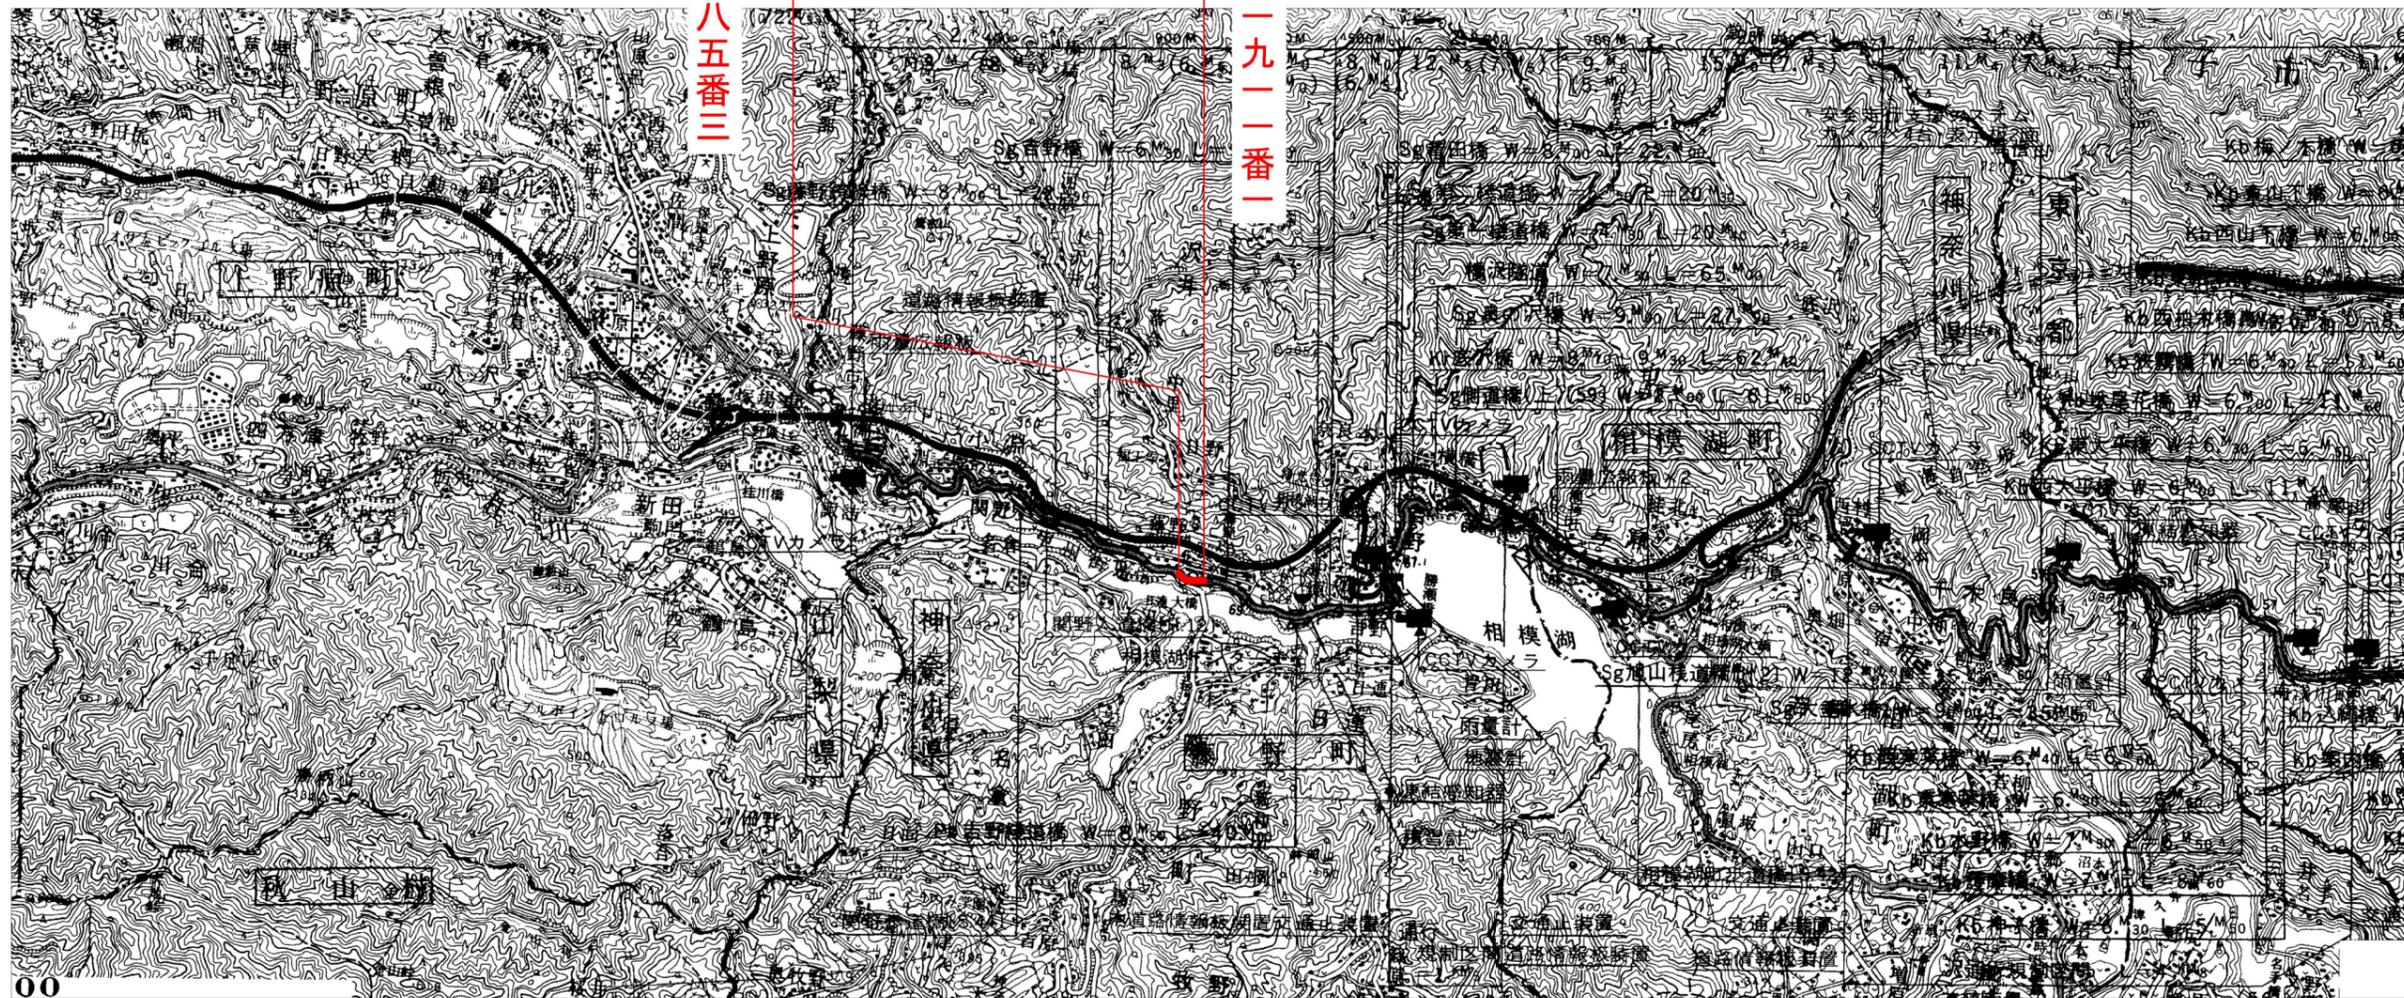

工事名	一般国道20号	
図面名	区域変更位置図	
尺度	1/25,000 (A1) 1/50,000 (A3)	図面番号
事務所名	国土交通省 相模国道事務所	

区域変更平面図 A1: S=1:250
A3: S=1:500

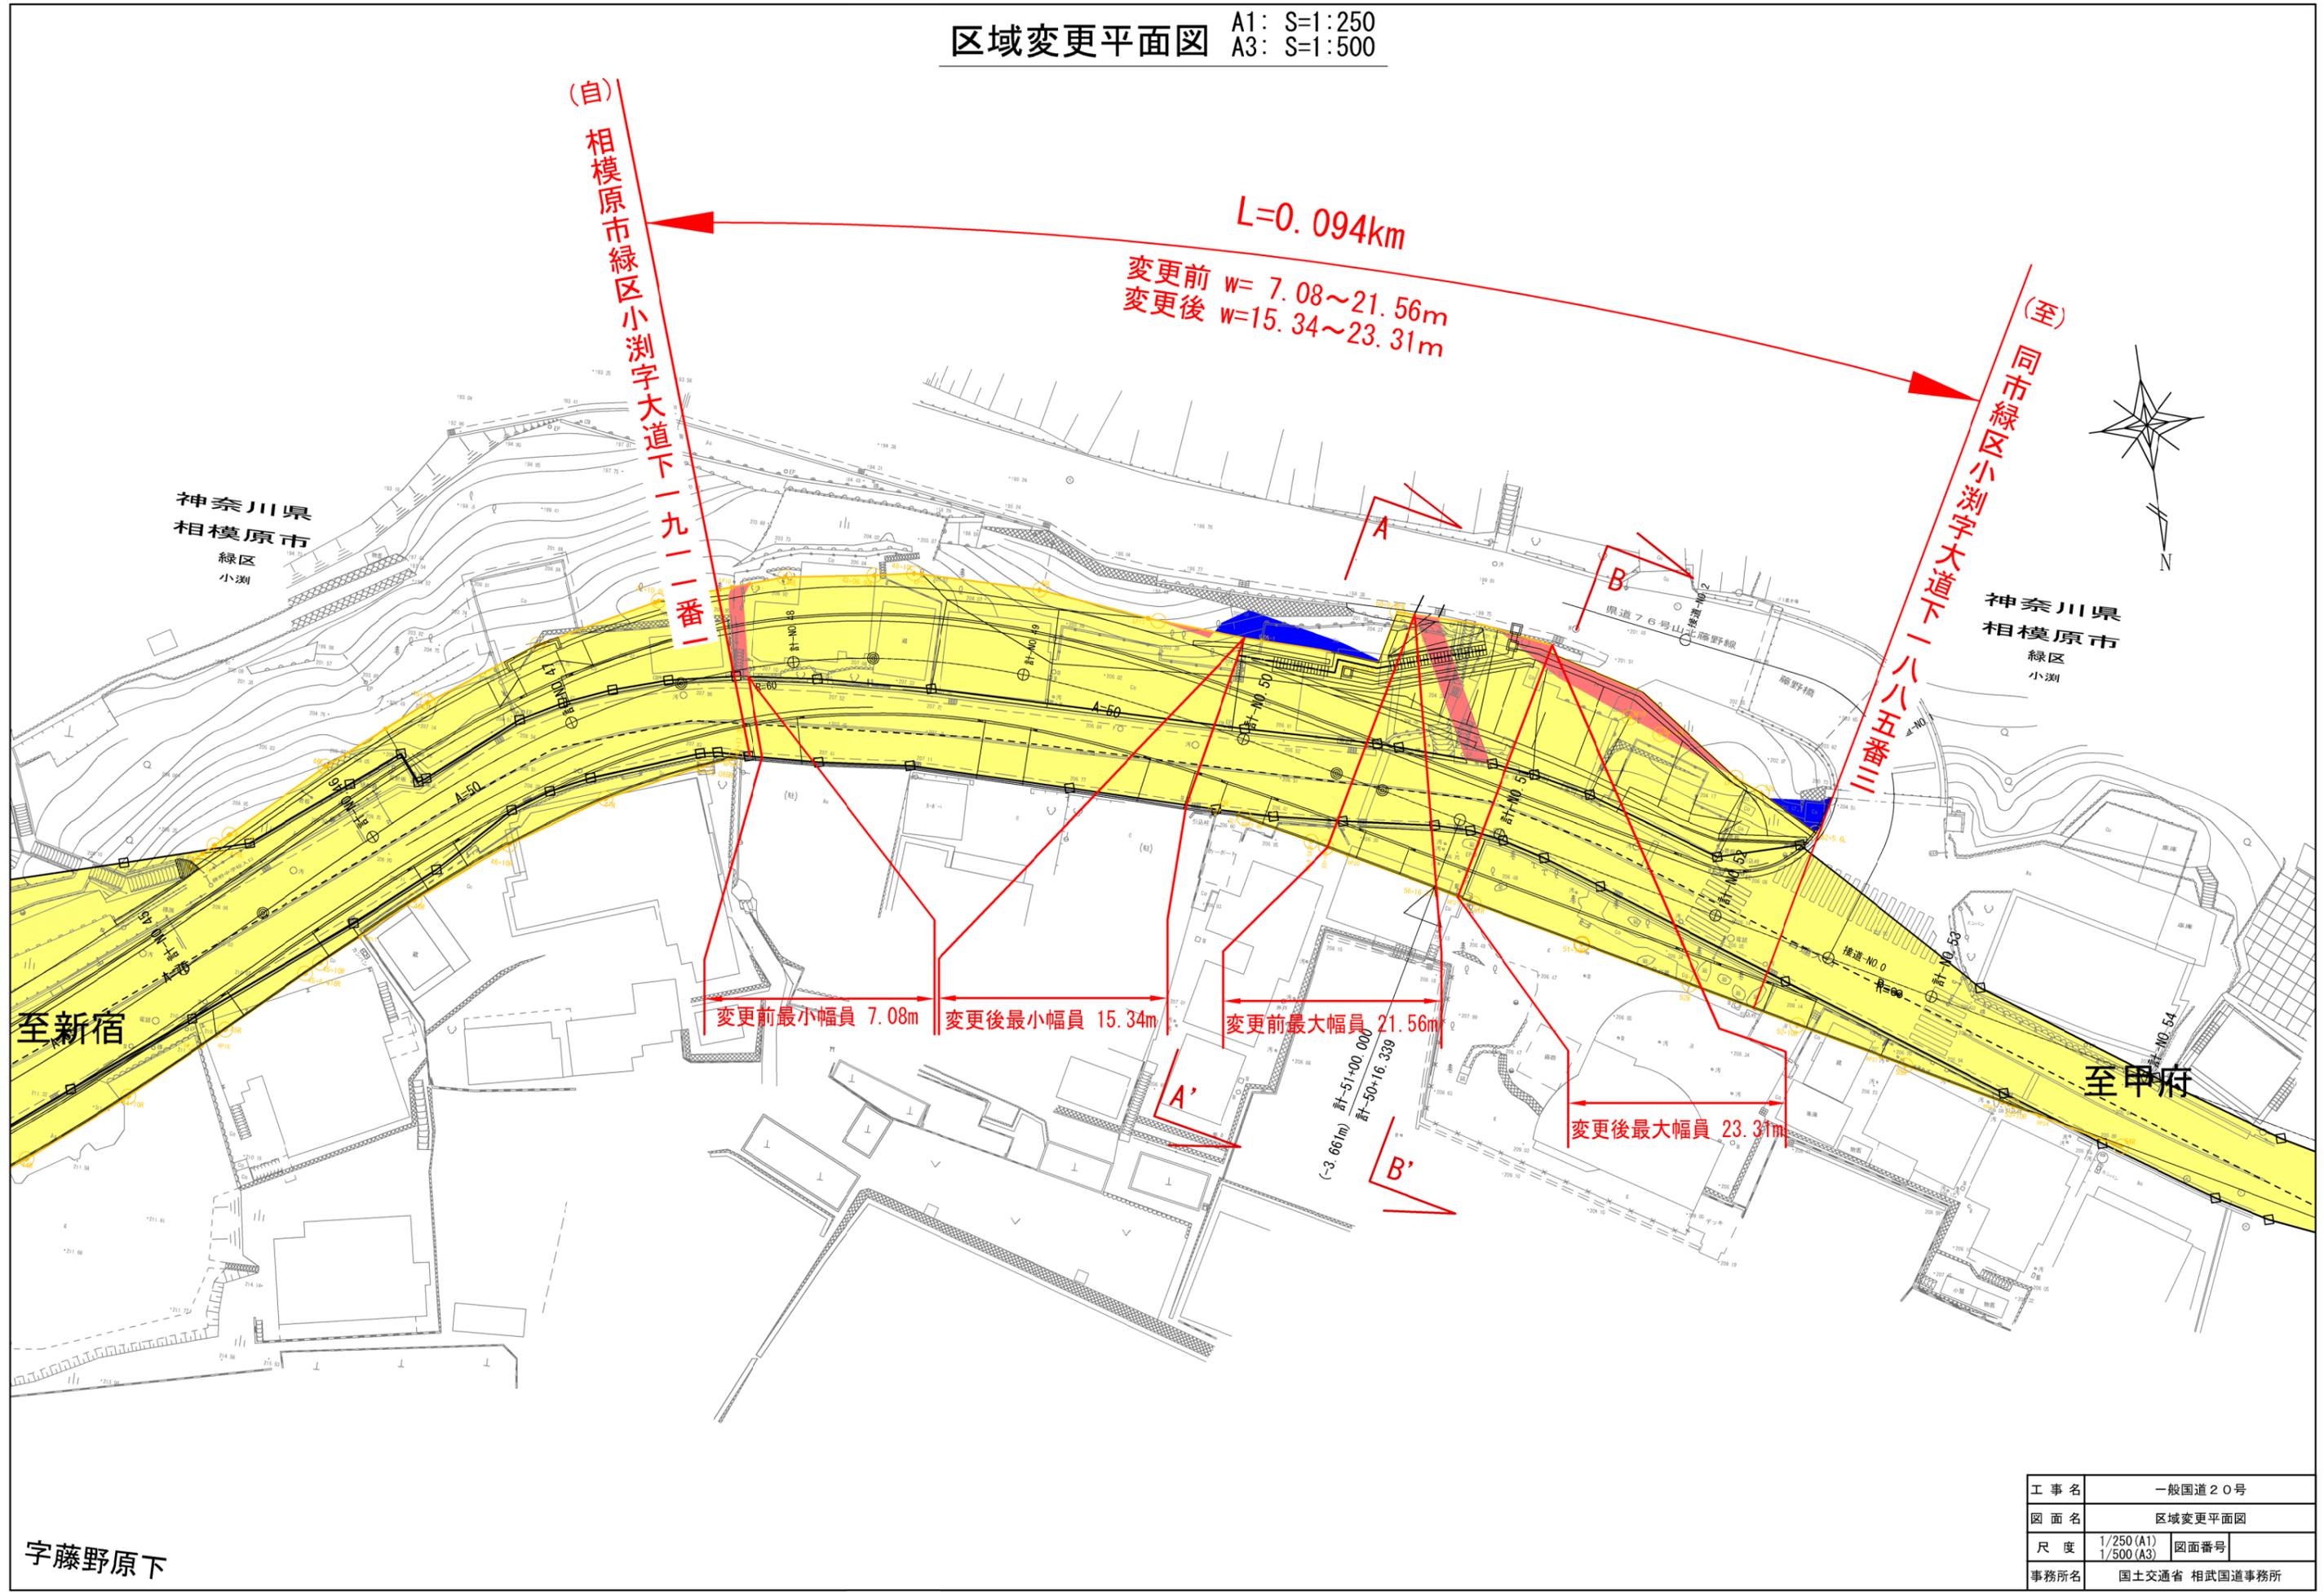

工事名	一般国道20号	
図面名	区域変更平面図	
尺度	1/250 (A1) 1/500 (A3)	図面番号
事務所名	国土交通省 相武国道事務所	