

工事情報【浅間山】

せんがたきにしざわさほうえんていこうじ
工事名 R6千ヶ滝西沢砂防堰堤工事


工期 令和7年4月1日～令和7年9月30日

受注者 株式会社新津組


工事場所 長野県北佐久郡軽井沢町大字長倉地先

令和7年3月末 現在

工事目的 浅間山の火山噴火により発生する高熱の火砕流が山体に降り積もった雪を融かしながら流下する土砂災害（泥流災害）から沿川の被害を軽減させる施設を作るための工事用道路整備等を行う工事です。

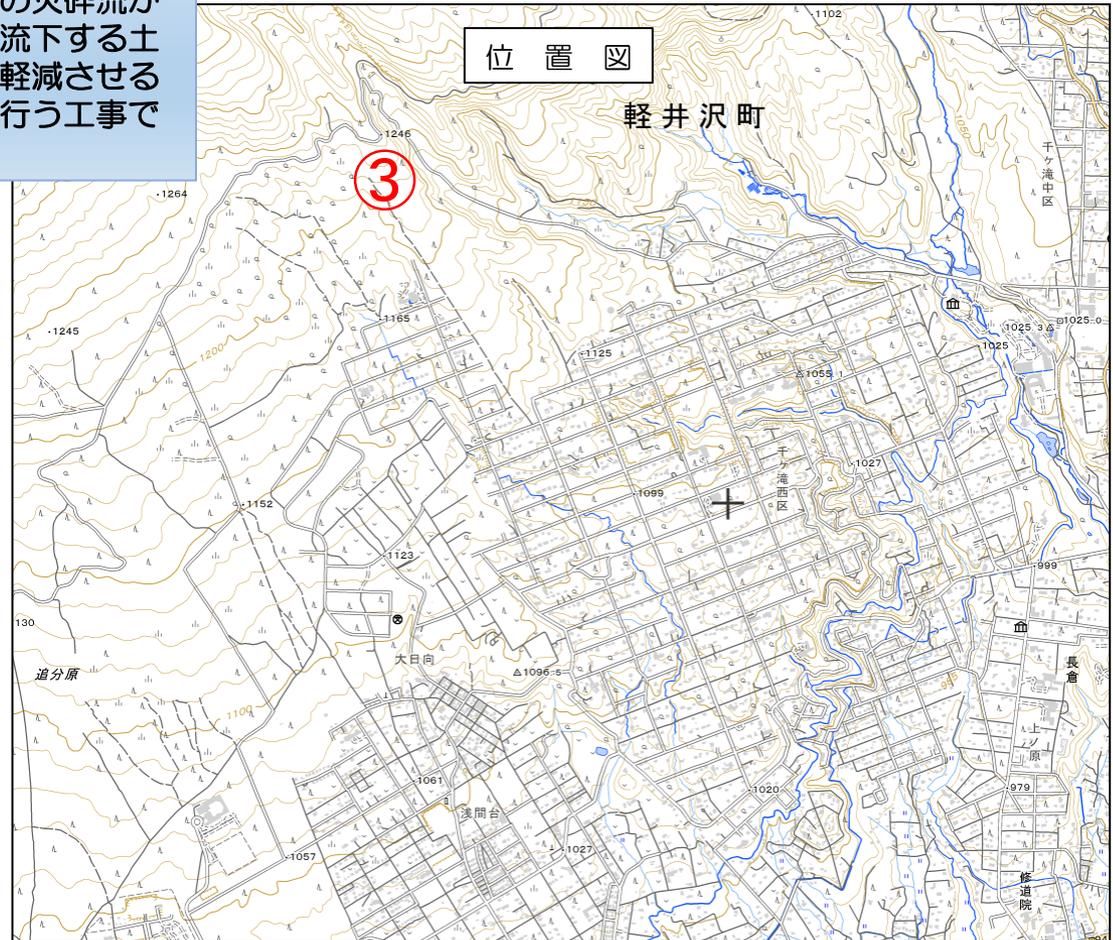


工事情報【浅間山】

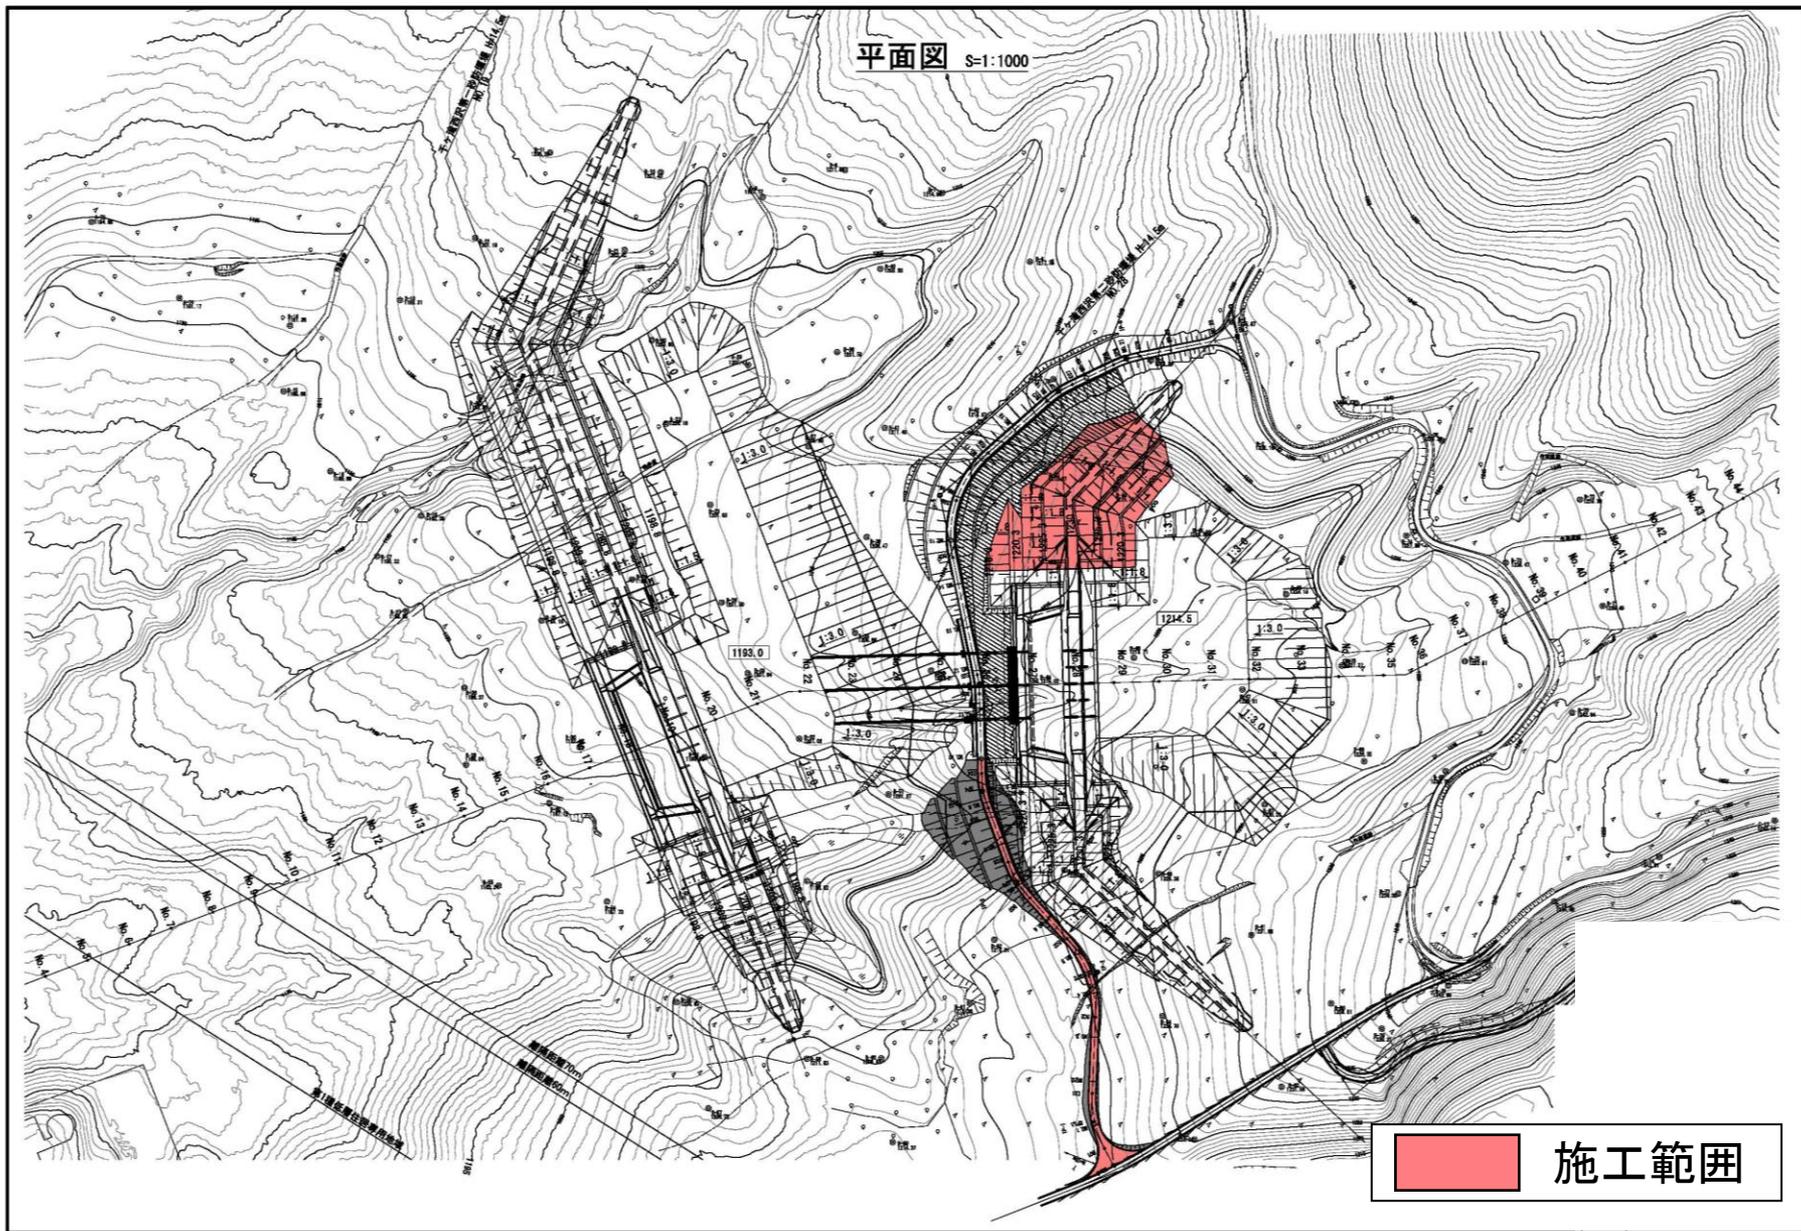


一般構造図

本堰堤正面図 S=1:1000

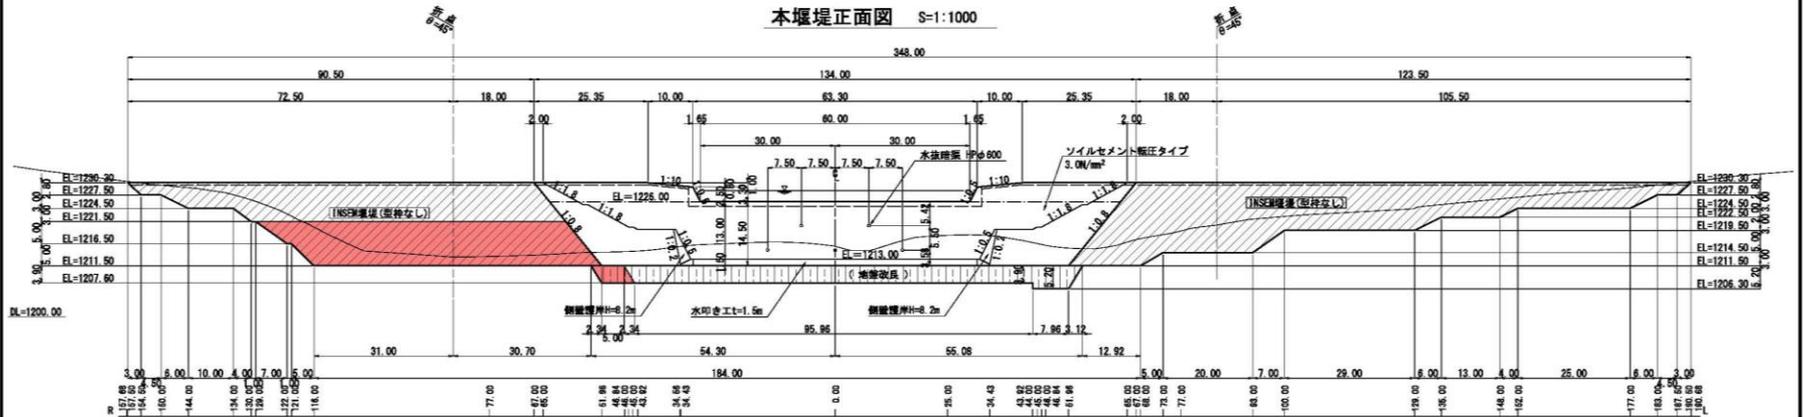




副堰堤正面図 S=1:1000

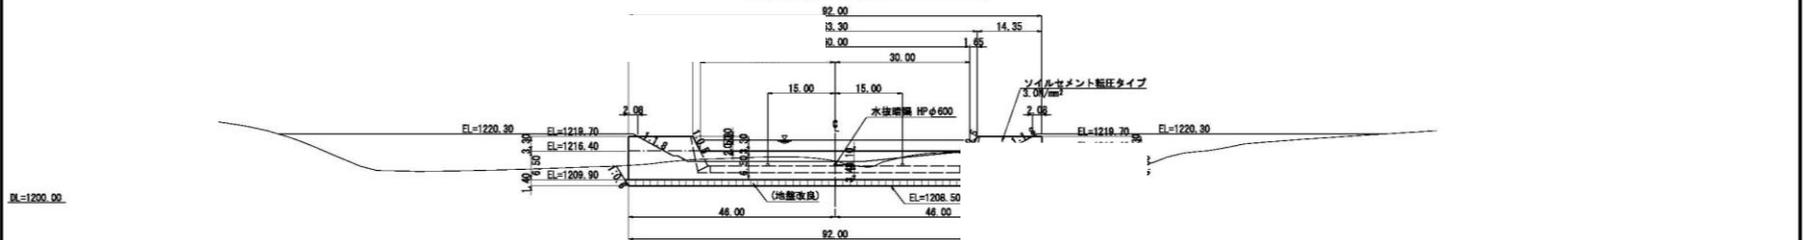

越流部標準断面図 V=1:500 H=1:1000

非越流部(接合部)標準断面図 V=1:500 H=1:

非越流部(INSEM埋込部)標準断面図 V=1:500 H=1:1000

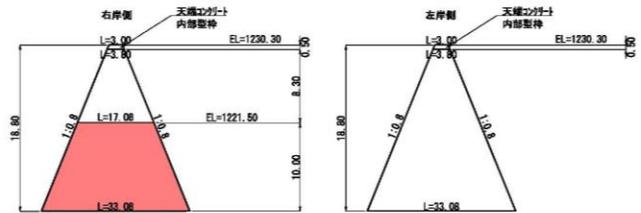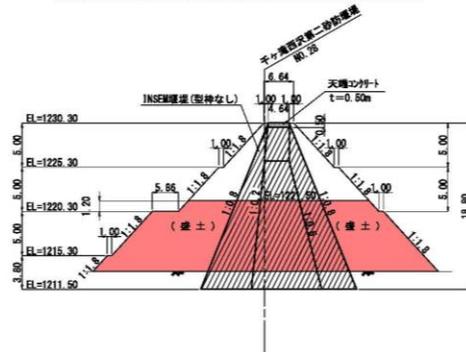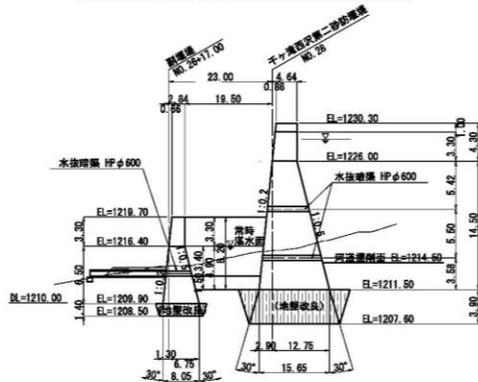

施工範囲

工事報告【浅间山】

令和7年3月27日 現在

上空（上流から下流）から望む

千ヶ滝西沢砂防堰堤（暫定施設）

千ヶ滝西沢第二砂防堰堤

大窪沢川管理用道路

千ヶ滝西沢工事用道路2

千ヶ滝西沢第一砂防堰堤



工事報告【浅间山】

令和7年3月27日 現在

上空（上流から下流）から望む



千ヶ滝西沢第一砂防堰堤

千ヶ滝西沢工事用道路2

千ヶ滝西沢第二砂防堰堤