

工事報告【榛名出張所（烏川流域）】

工事名 ゆがさわさぼうえんていかいちくこうじ R6湯ヶ沢砂防堰堤改築工事
工 期 令和6年5月17日～令和7年3月26日
受注者 沼田土建株式会社
工事場所 群馬県高崎市倉渕町岩氷及び川浦地先

工事目的 本工事は、高崎市倉渕町川浦地先の烏川右岸において根固めブロック（3 t級）を製作し仮置きをする工事です。

施工状況

完成

現況写真（川浦床固群 右岸側）



ブロック製作完了【右岸側上空から】

現況写真（川浦床固群 右岸側）




ブロック製作完了【右岸側上空から】

位置図



工事報告【榛名出張所（烏川流域）】


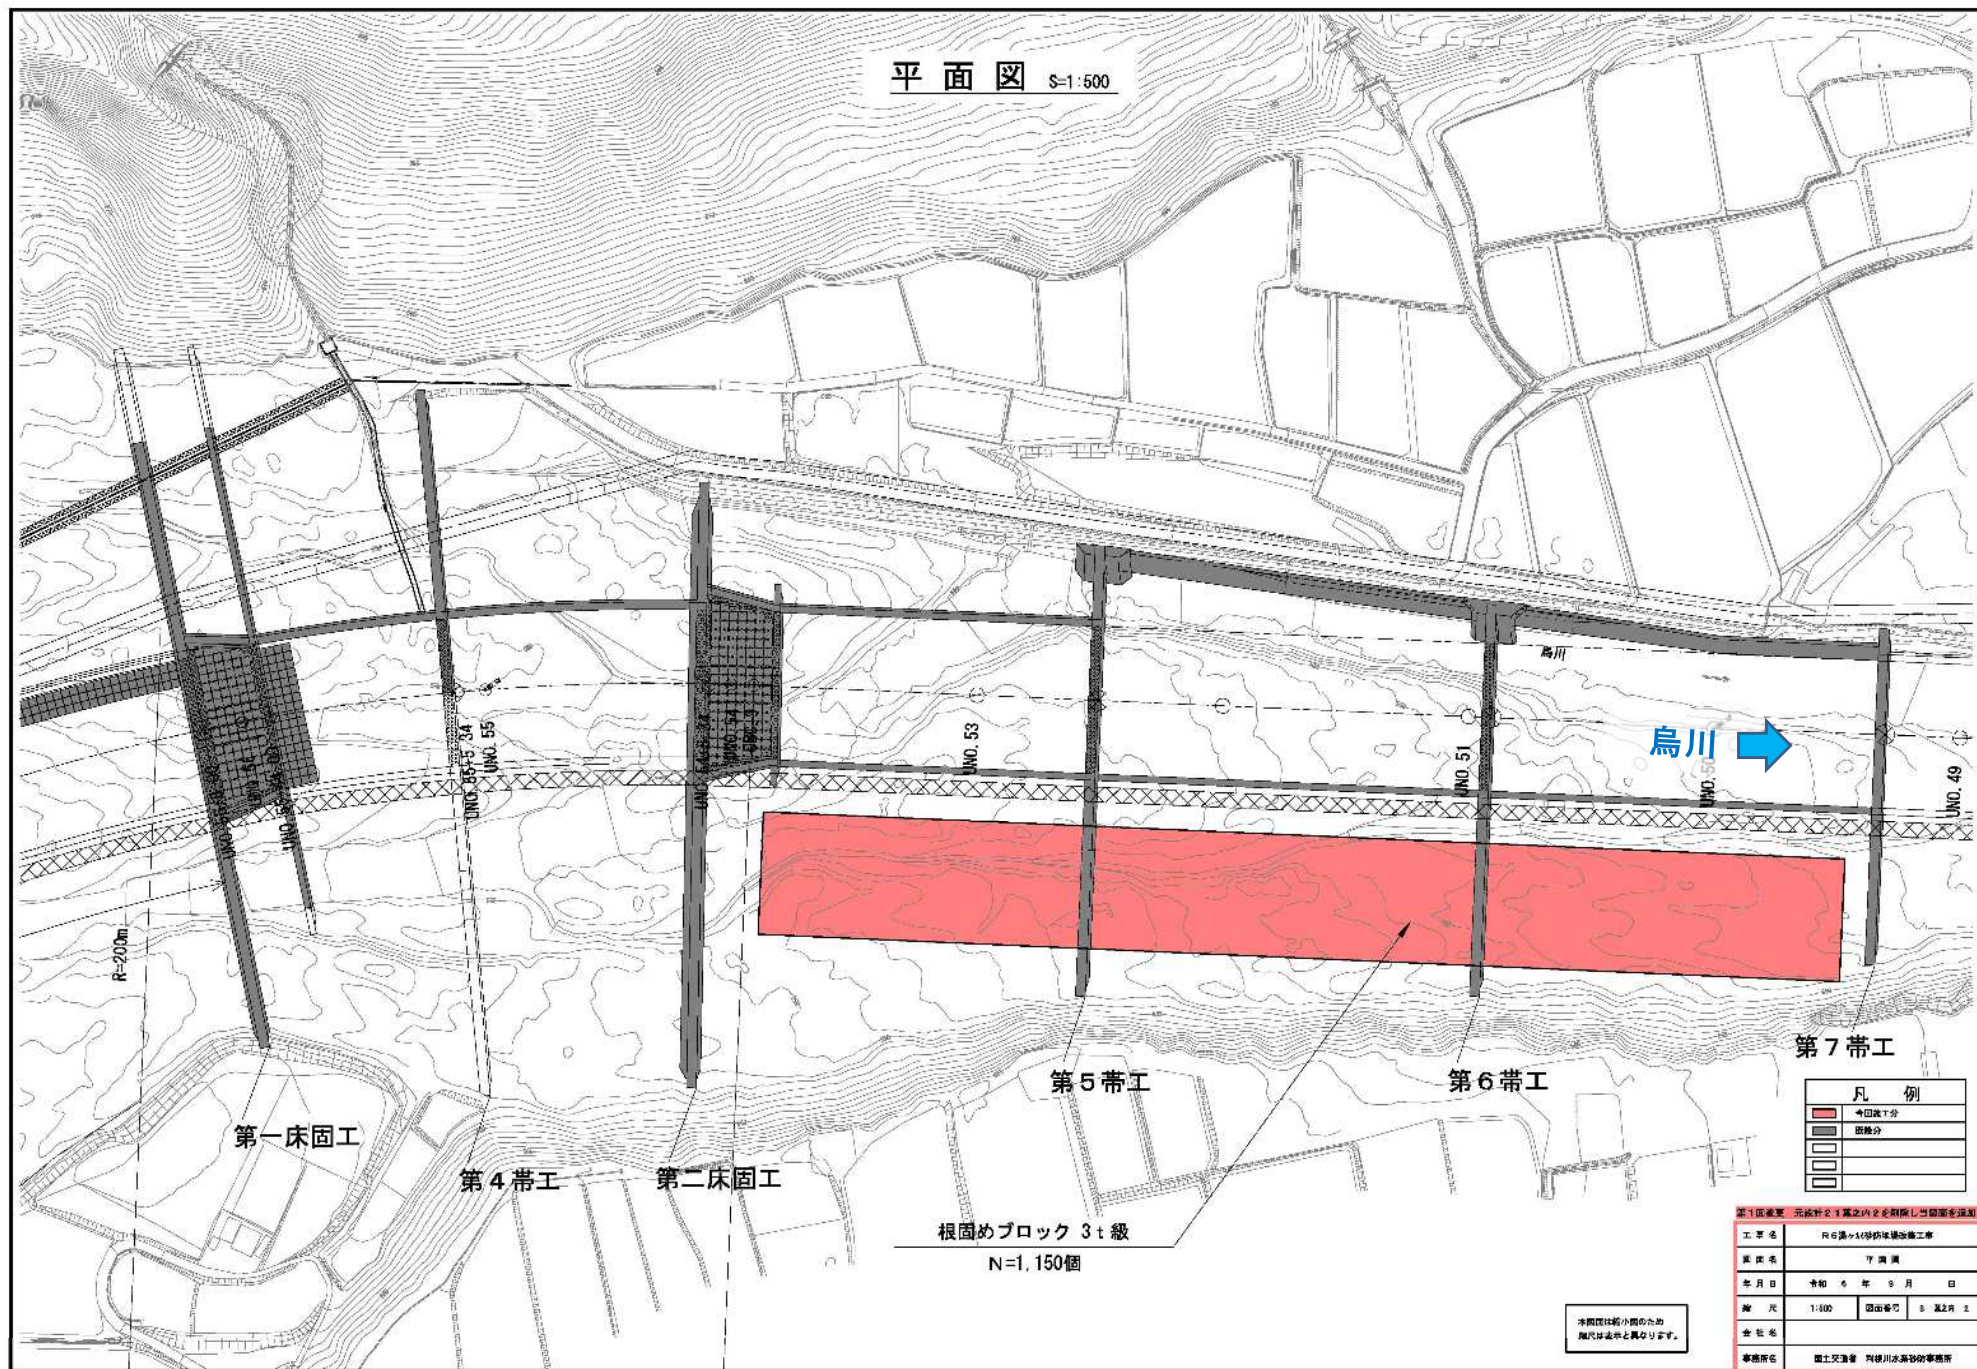


工事報告【榛名出張所（烏川流域）】


根固めブロック詳細図

コンクリートブロック (3.0t)


構造図 S=1:10

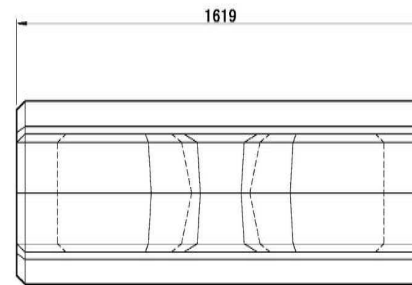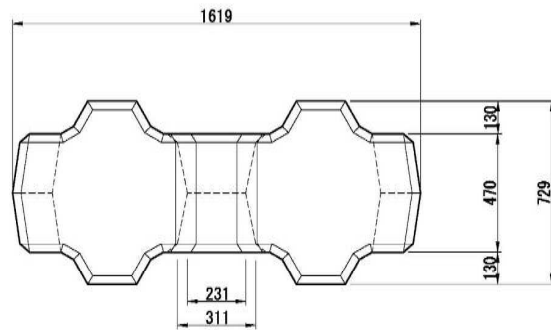

連結用挿入鉄筋 $\phi 16\text{mm}$ S=1:5

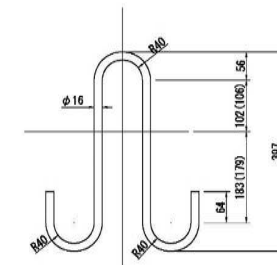

() 内はB方向[図面上下方向]の寸法

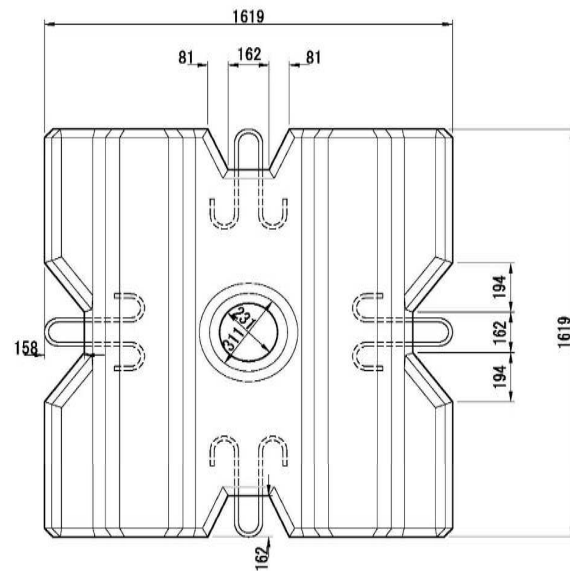

ブロック1個当り数量表

体 積	1.305 m ³
参考質量	3.002 t
型枠面積	8.41 m ²

本図面は縮小図のため
縮尺は表示と異なります。

凡 例	
	中鋼筋
	中鋼筋
	中鋼筋
	中鋼筋

第1回変更 当図面を追加する	
工 事 名	R15線々沢砂防堰堤改修工事
図 面 名	根固めブロック詳細図
年 月 日	令和 6 年 9 月 日
縮 尺	図 示
図 示 番 号	3 第2頁 3
資 料 名	
事務所名	国土交通省 利根川水系砂防事務所