

工事情報【長野原出張所（吾妻川流域）】

令和7年5月12日現在

左岸下流から施工箇所を望む



おそざわがわとこがためぐんこうじ
工事名 R6遅沢川床固群工事
工期 令和6年6月13日～令和7年9月8日
受注者 渡辺建設株式会社
工事場所 群馬県吾妻郡長野原町大字大津地先
工事目的 土石流などの土砂災害から地域の暮らしを守るため、遅沢川に床固を施工します。


工事箇所位置図



工事情報【長野原出張所（吾妻川流域）】

全体平面図 S=1:1,000

群馬県吾妻郡長野原町大字大津

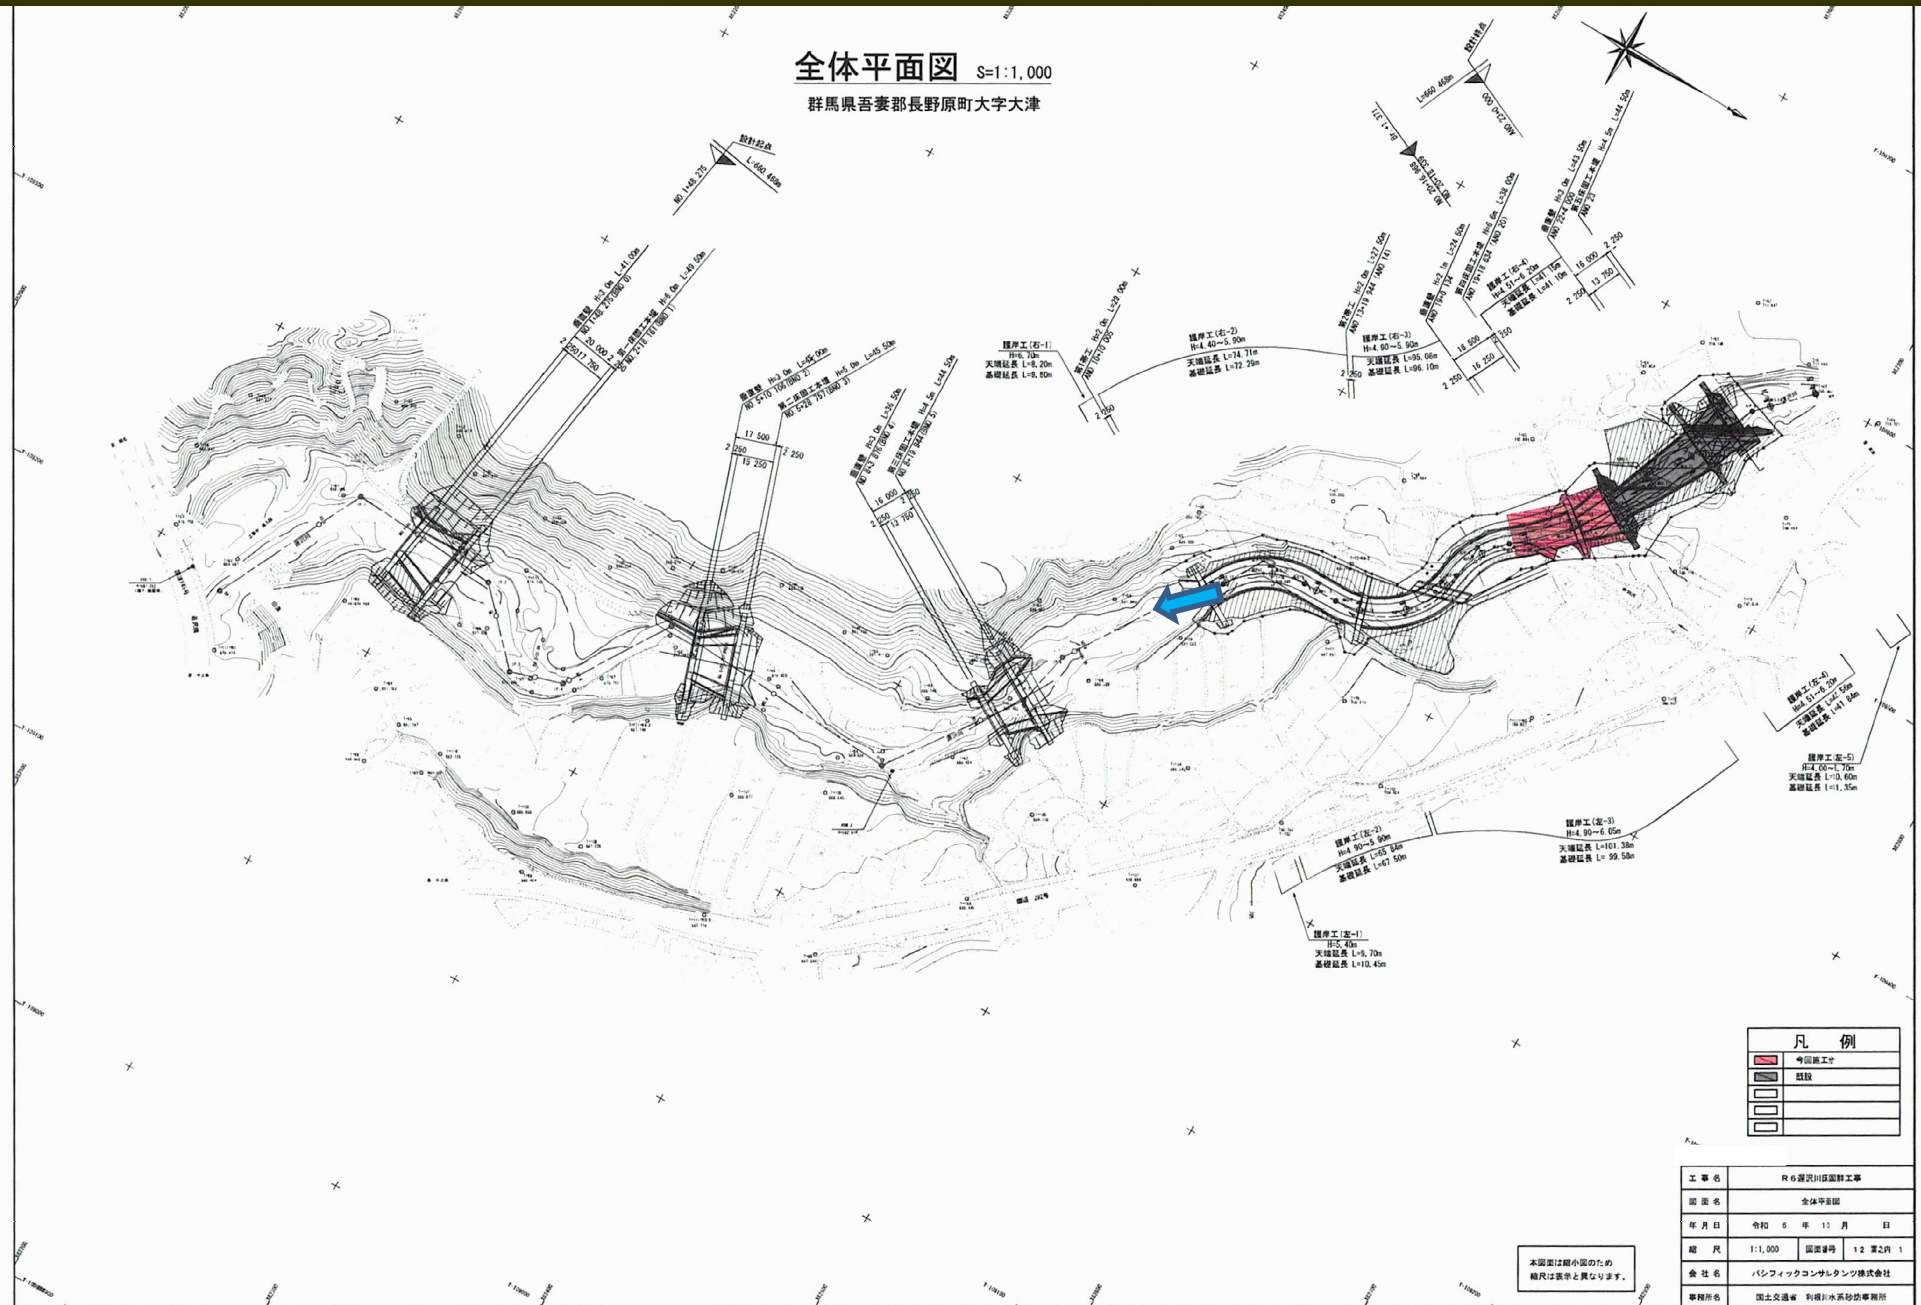

工事情報【長野原出張所（吾妻川流域）】

