



工事情報【浅間山】

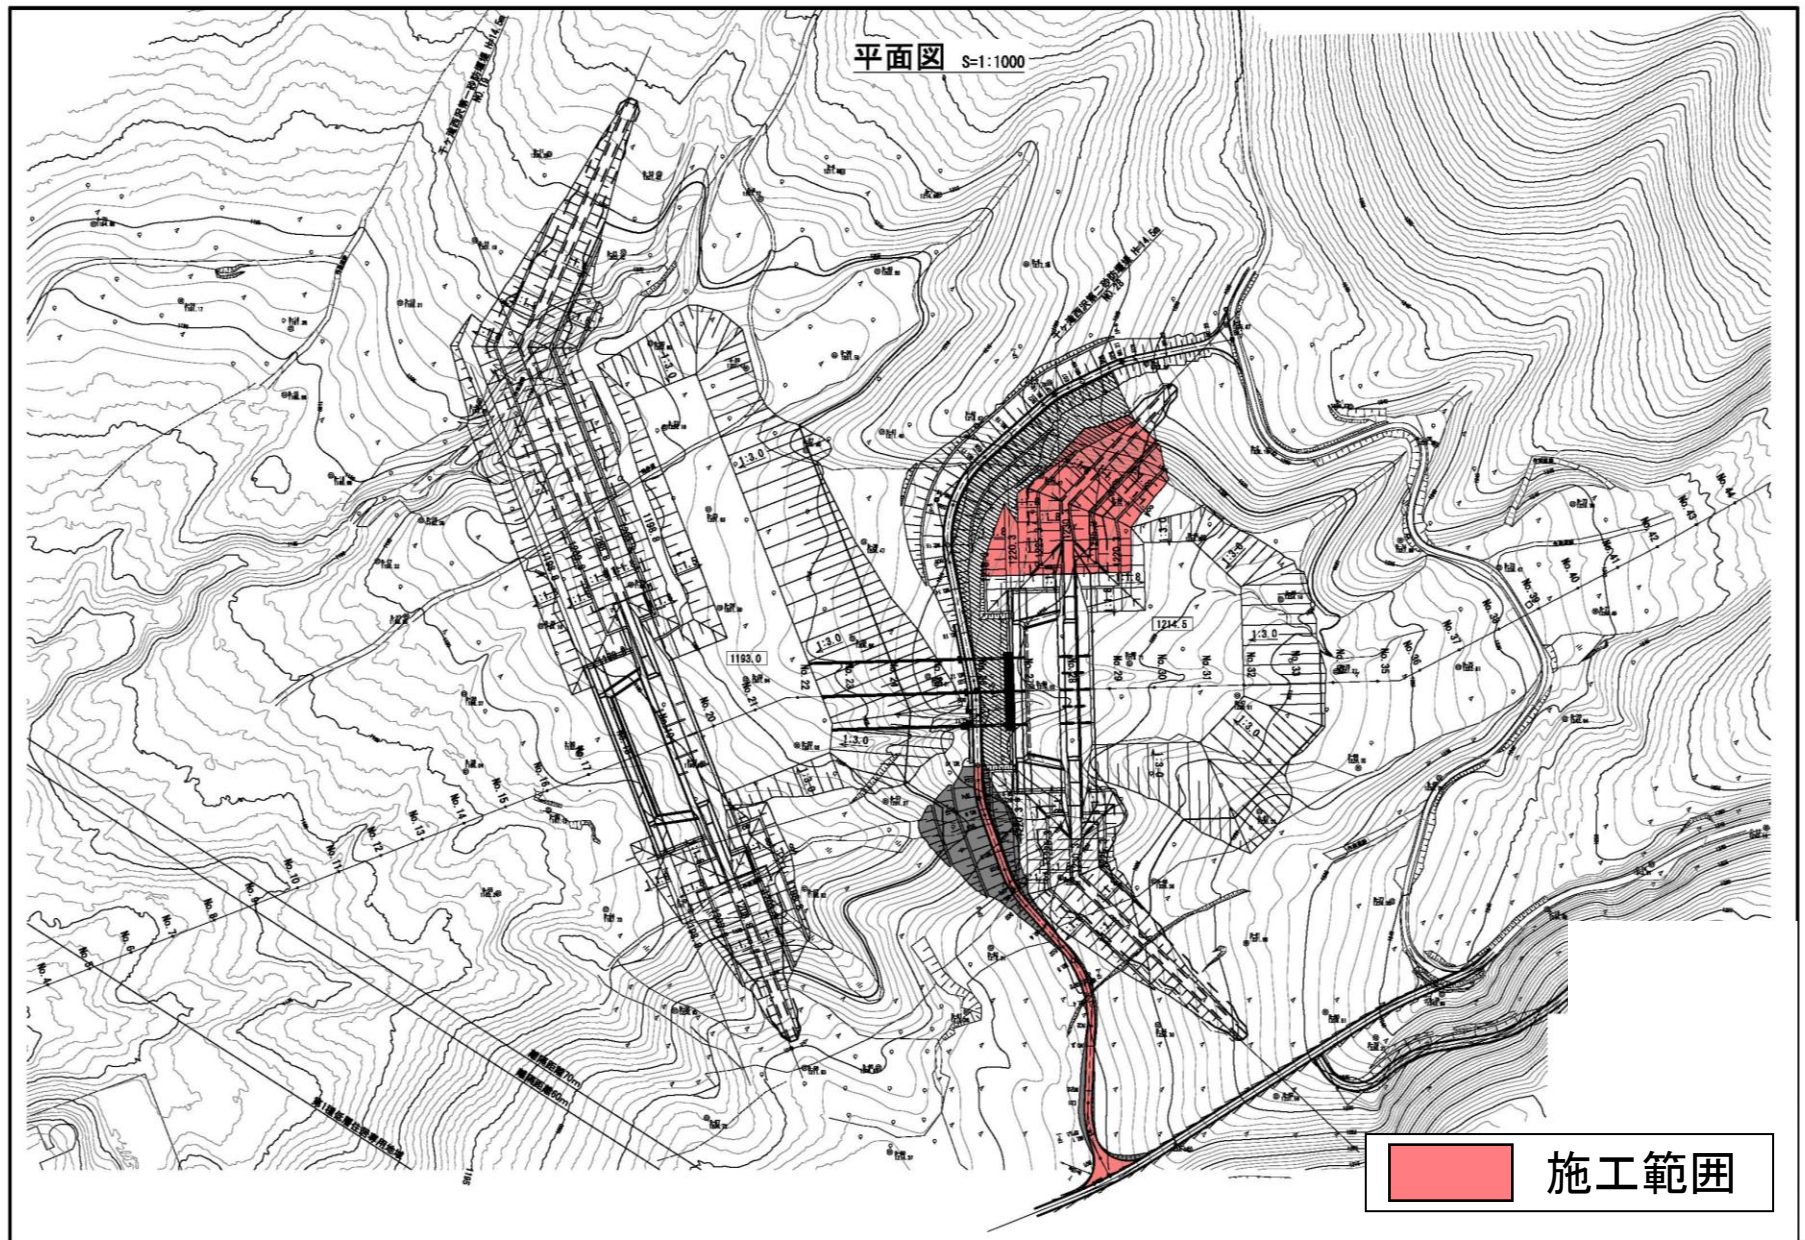

工事情報【浅間山】


一般構造図

本堰堤正面図 S=1:1000

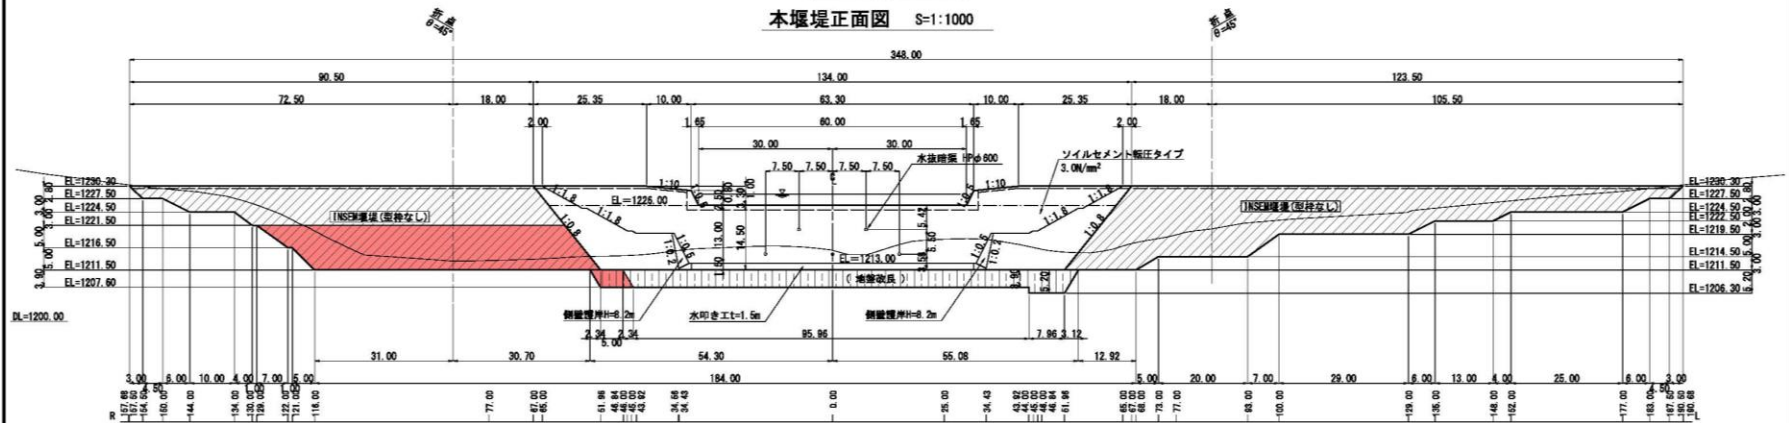


副堰堤正面図

S=1:1000

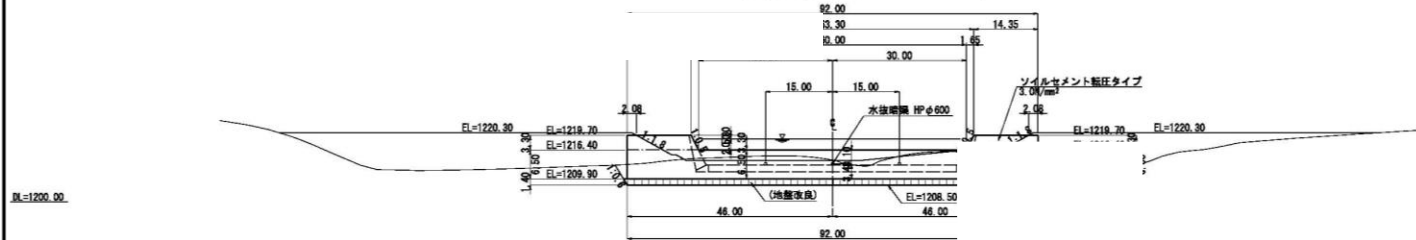


越流部標準断面図

V=1:500 H=1:1000

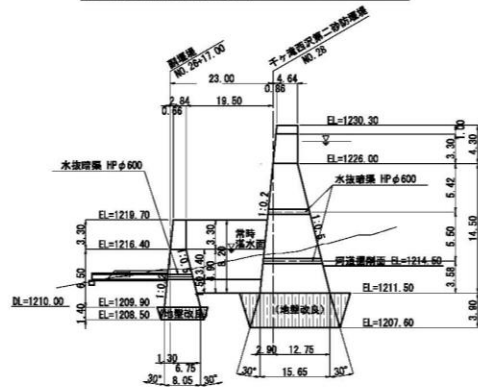


非越流部(接合部)標準断面図

V=1:500 H=1:1000

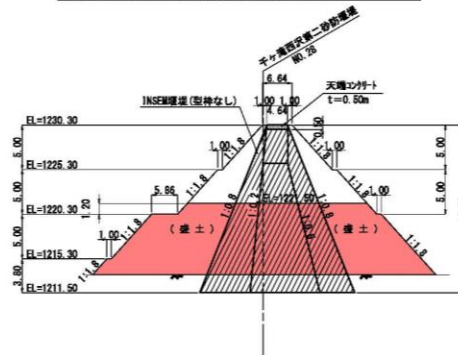

非越流部(INSEM堰堤部)標準断面図

V=1:500 H=1:1000

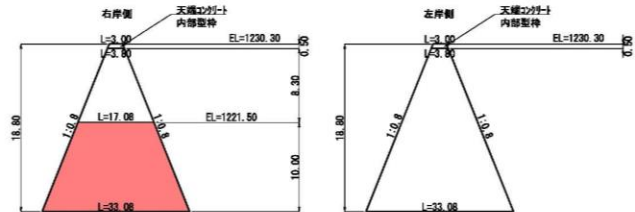

施工範囲

工事報告【浅間山】

令和7年6月2日 現在

上空（上流から下流）から望む



千ヶ滝西沢

大窪沢川

千ヶ滝西沢砂防堰堤（暫定）

千ヶ滝西沢第二砂防堰堤

大窪沢川管理（工事）用道路

千ヶ滝西沢工事用道路2

千ヶ滝西沢第一砂防堰堤

工事報告【浅間山】

令和7年6月2日 現在

上空（上流から下流）から望む



千ヶ滝西沢第一砂防堰堤

千ヶ滝西沢工事用道路2

千ヶ滝西沢第二砂防堰堤