


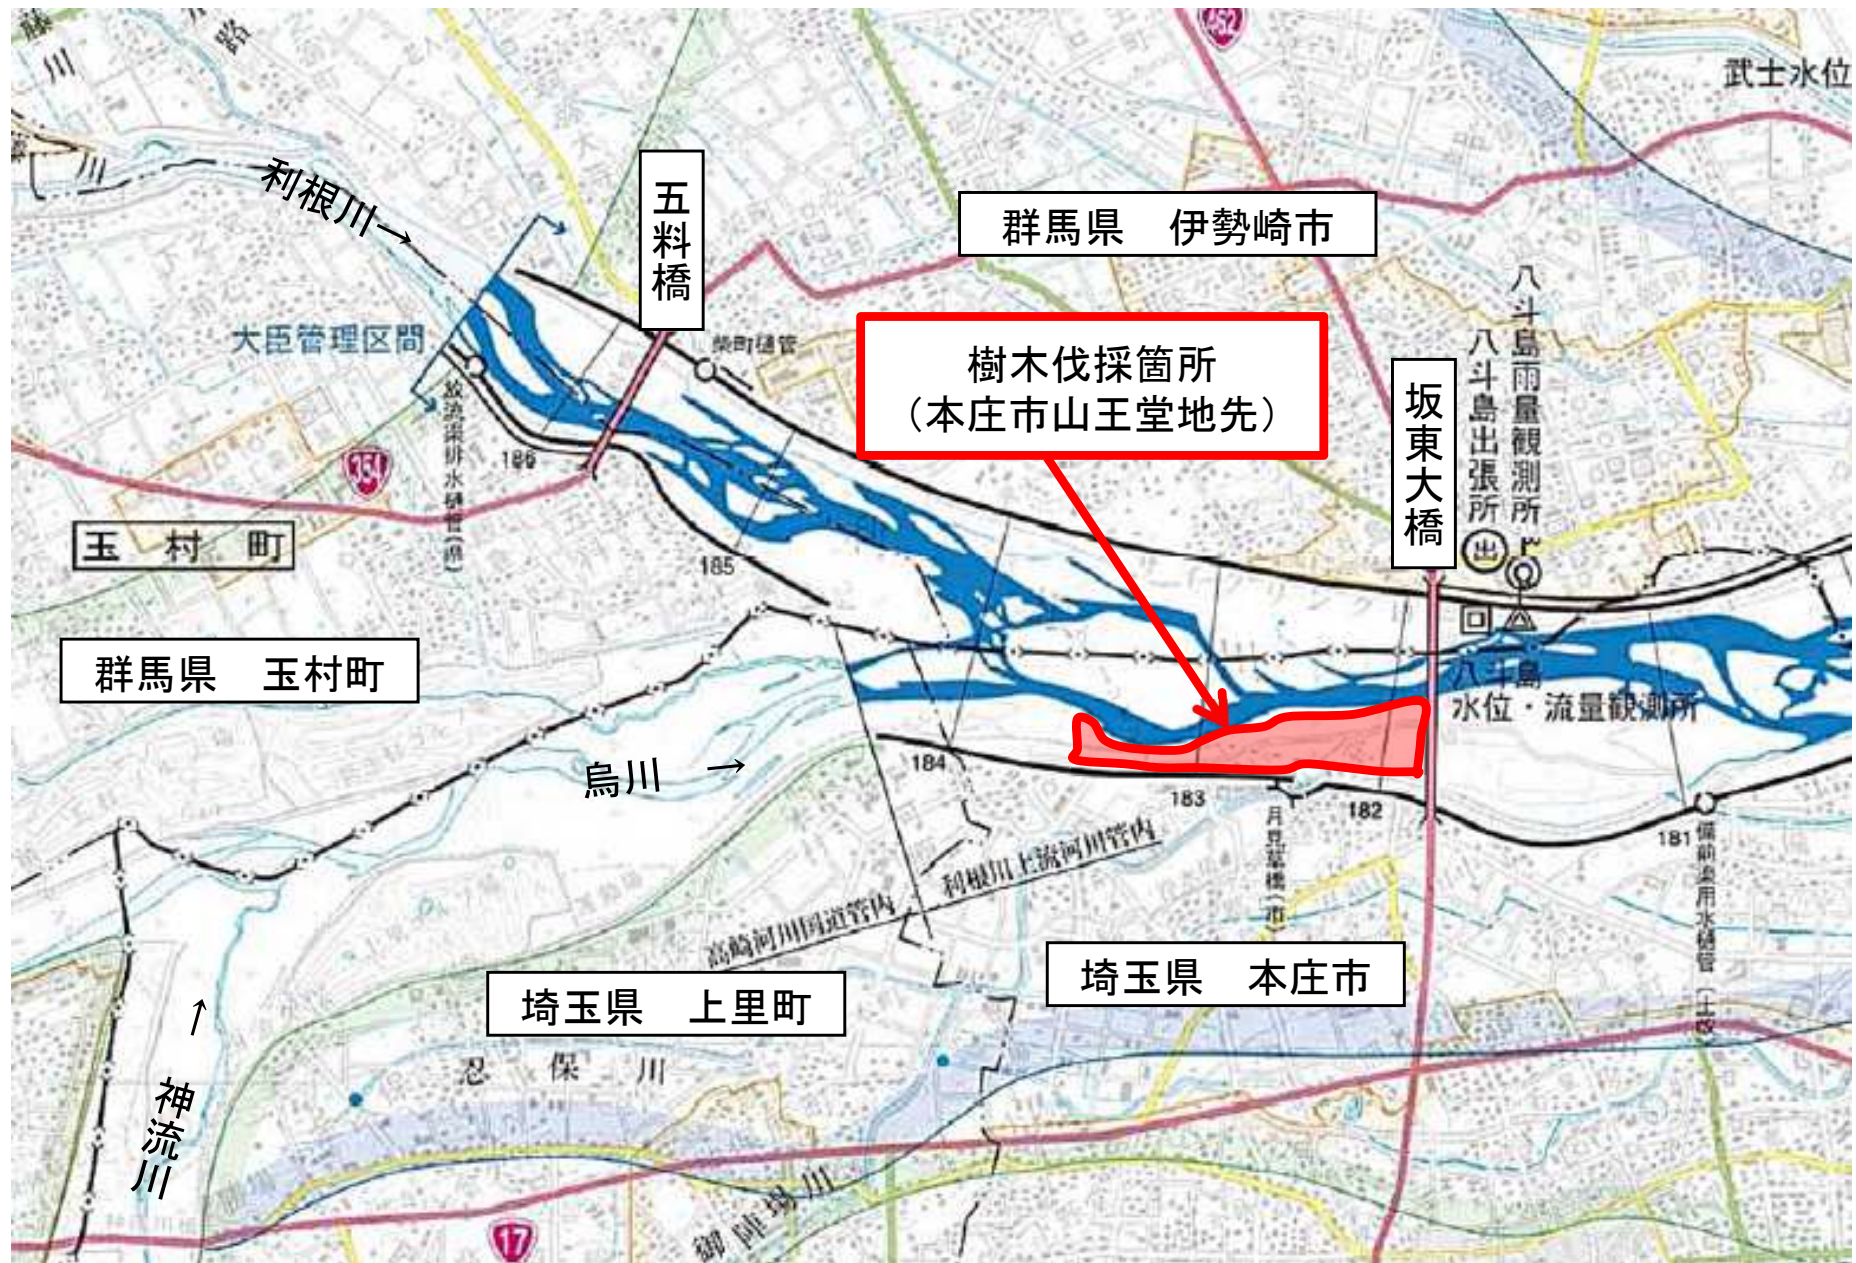

【本庄市山王堂地先】樹木伐採箇所への出入り口及び作業通路(予定)

別紙一資料2

凡例

- 伐採全体
- 今回伐採予定範囲 (注)
- 作業通路
- 河川敷への出入り口

○進入車両は4tトラックまで
○作業用通路は伐採開始前までに3.5mを確保出来るように整備します
○待避所は適宜整備予定です
○河川敷内は一般車両の通行がありますのでご注意ください

注) 今回の伐採予定範囲を設定していますが応募状況に応じ、範囲を広げます。

