

工事情報【譲原地すべり対策（神流川流域）】

しもくぼちくしゅうすいせいこうじ

工 事 名 R7下久保地区集水井工事
工 期 令和7年6月2日～令和7年12月26日
受 注 者 田畑建設（株）
工事場所 群馬県藤岡市保美濃山地先
工事目的 地すべりの発生を抑制することを目的として、
集水井（集水ボーリング、排水ボーリング）
を施工します。


施工状況写真

令和7年9月2日現在


集水井掘削作業状況



集水井内部状況（地上高-11m付近掘削作業中）



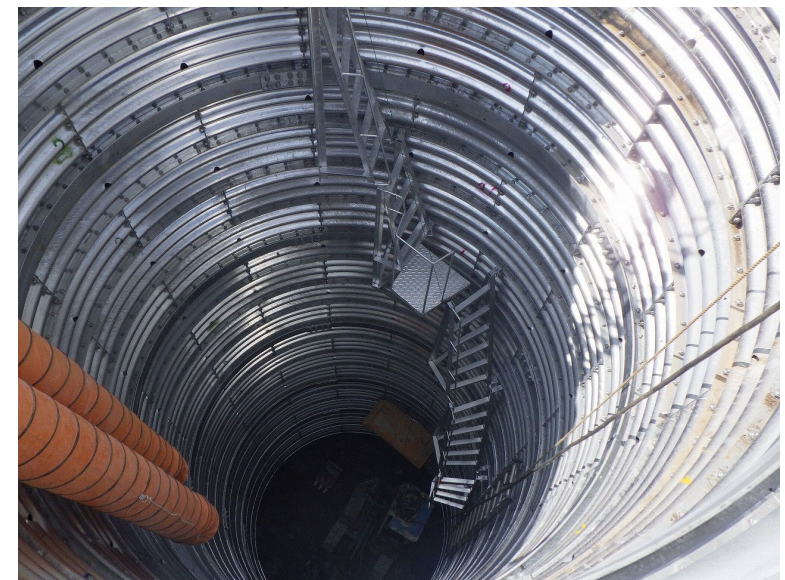


工事情報【譲原地すべり対策（神流川流域）】

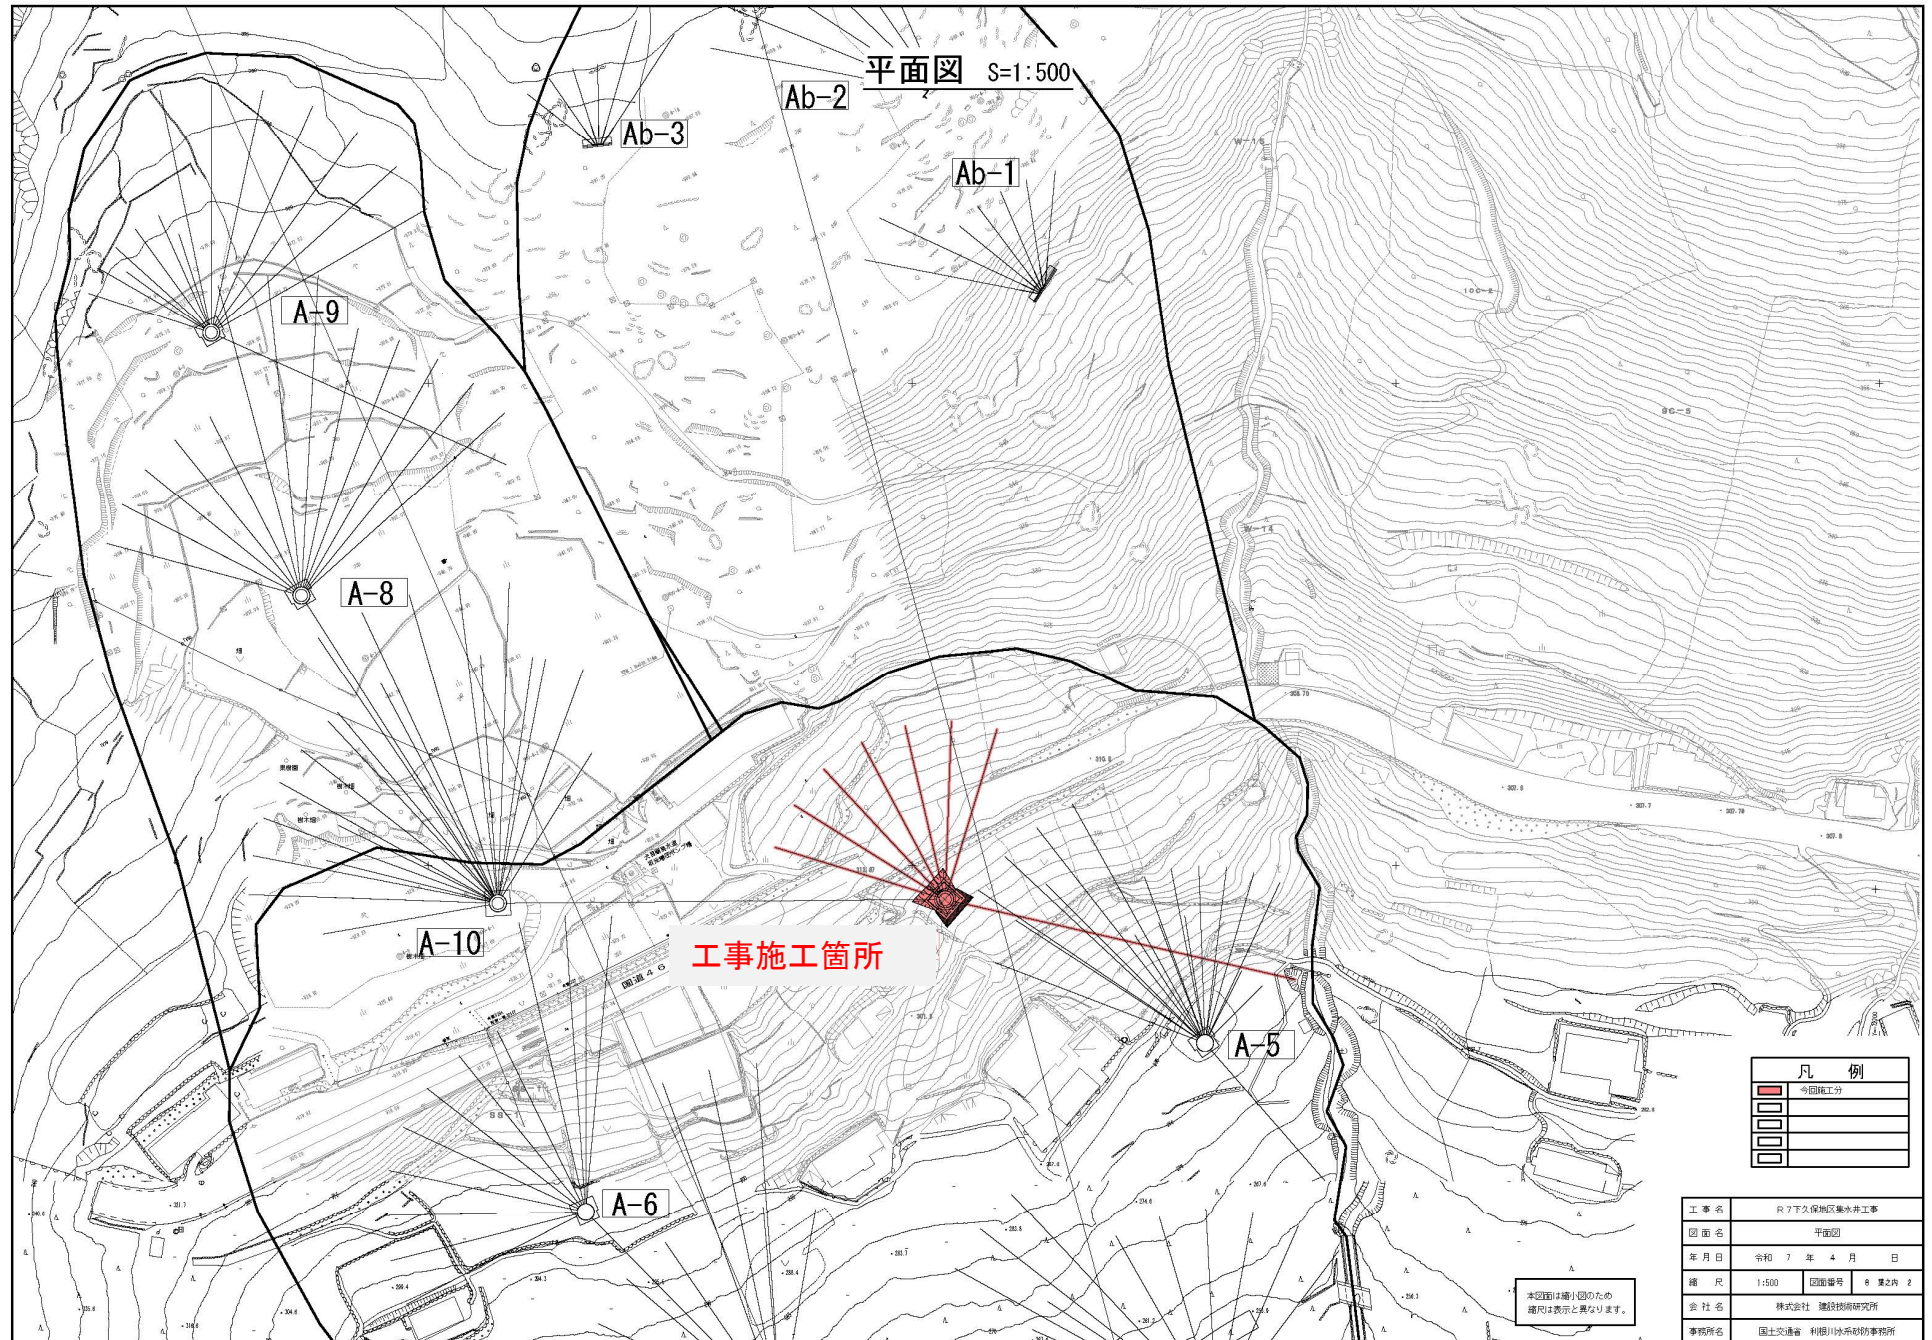

工事情報【譲原地すべり対策（神流川流域）】

集水井一般図 S=1:100

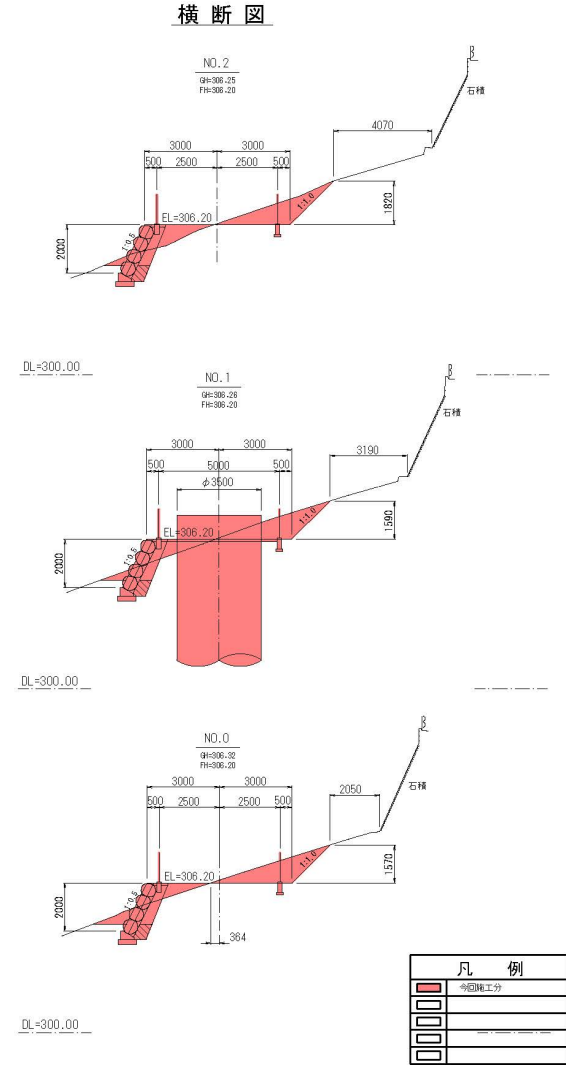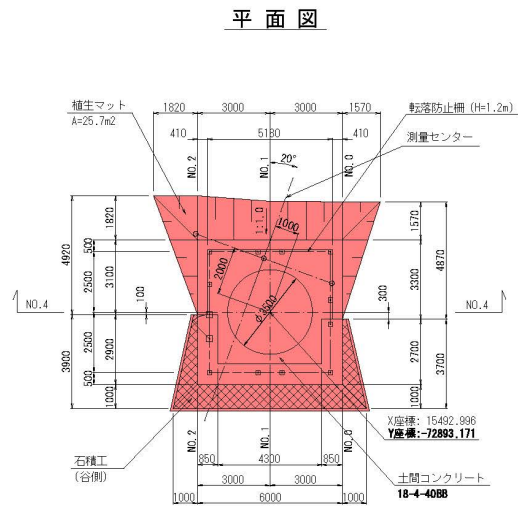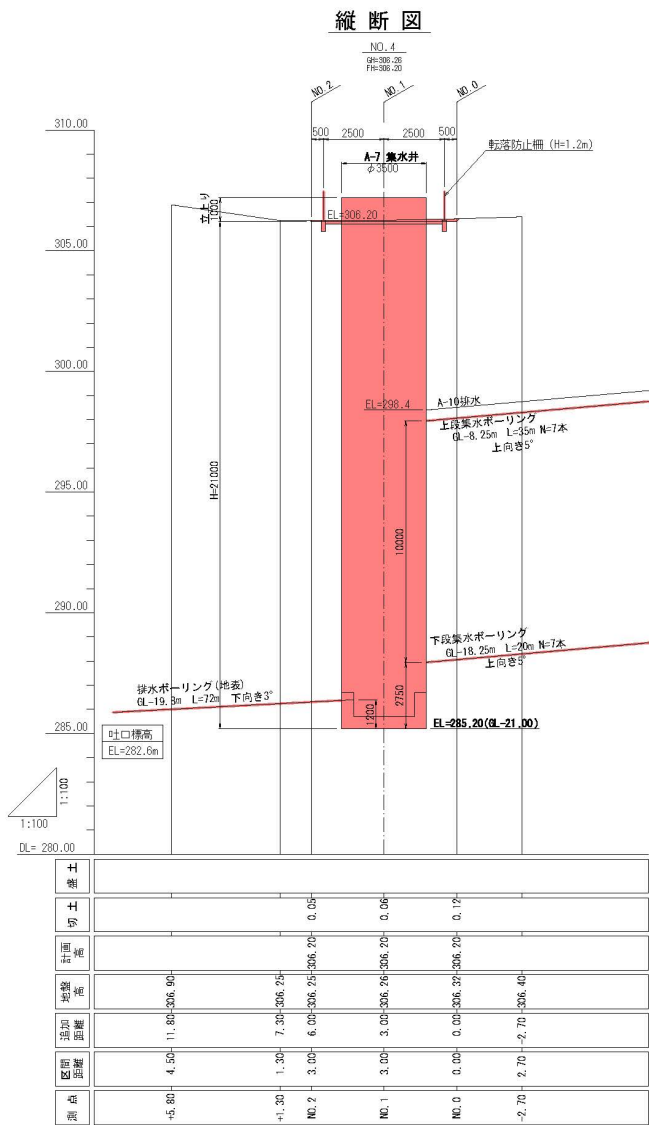

本図面は縮小図のための
縮尺は表示と異なります。

工事名	R7下久保地区集水井工事		
図面名	集水井一般図		
年月日	令和 7 年 4 月 日	図面番号	第 2 内 3
縮尺	1:100	会社名	株式会社 建設技術研究所
事務所名	国土交通省 利用型川水系防災事務所		