

工事報告【榛名出張所（烏川流域）】

みさわがわりゆういきさぼうしせつかいちくこうじ

工事名 R6三沢川流域砂防施設改築工事

工期 令和6年6月7日～令和7年8月29日

受注者 瑞穂建設株式会社

工事場所 群馬県高崎市倉渕町川浦地先

工事目的 本工事は、烏川右支川の三沢川に位置する三沢川床固群において、第二床固工の改築及び第二帯工の新設を行う工事です。

施工状況

完成

現況写真（三沢川第二床固）



下流側上空から上流方向

現況写真（三沢川第二床固）




真上から

位置図




出典：国土地理院（電子国土WEB）ウェブサイト(<https://maps.gsi.go.jp/>)
地理院の地図データに施工箇所を加工して作成

工事報告【榛名出張所（烏川流域）】

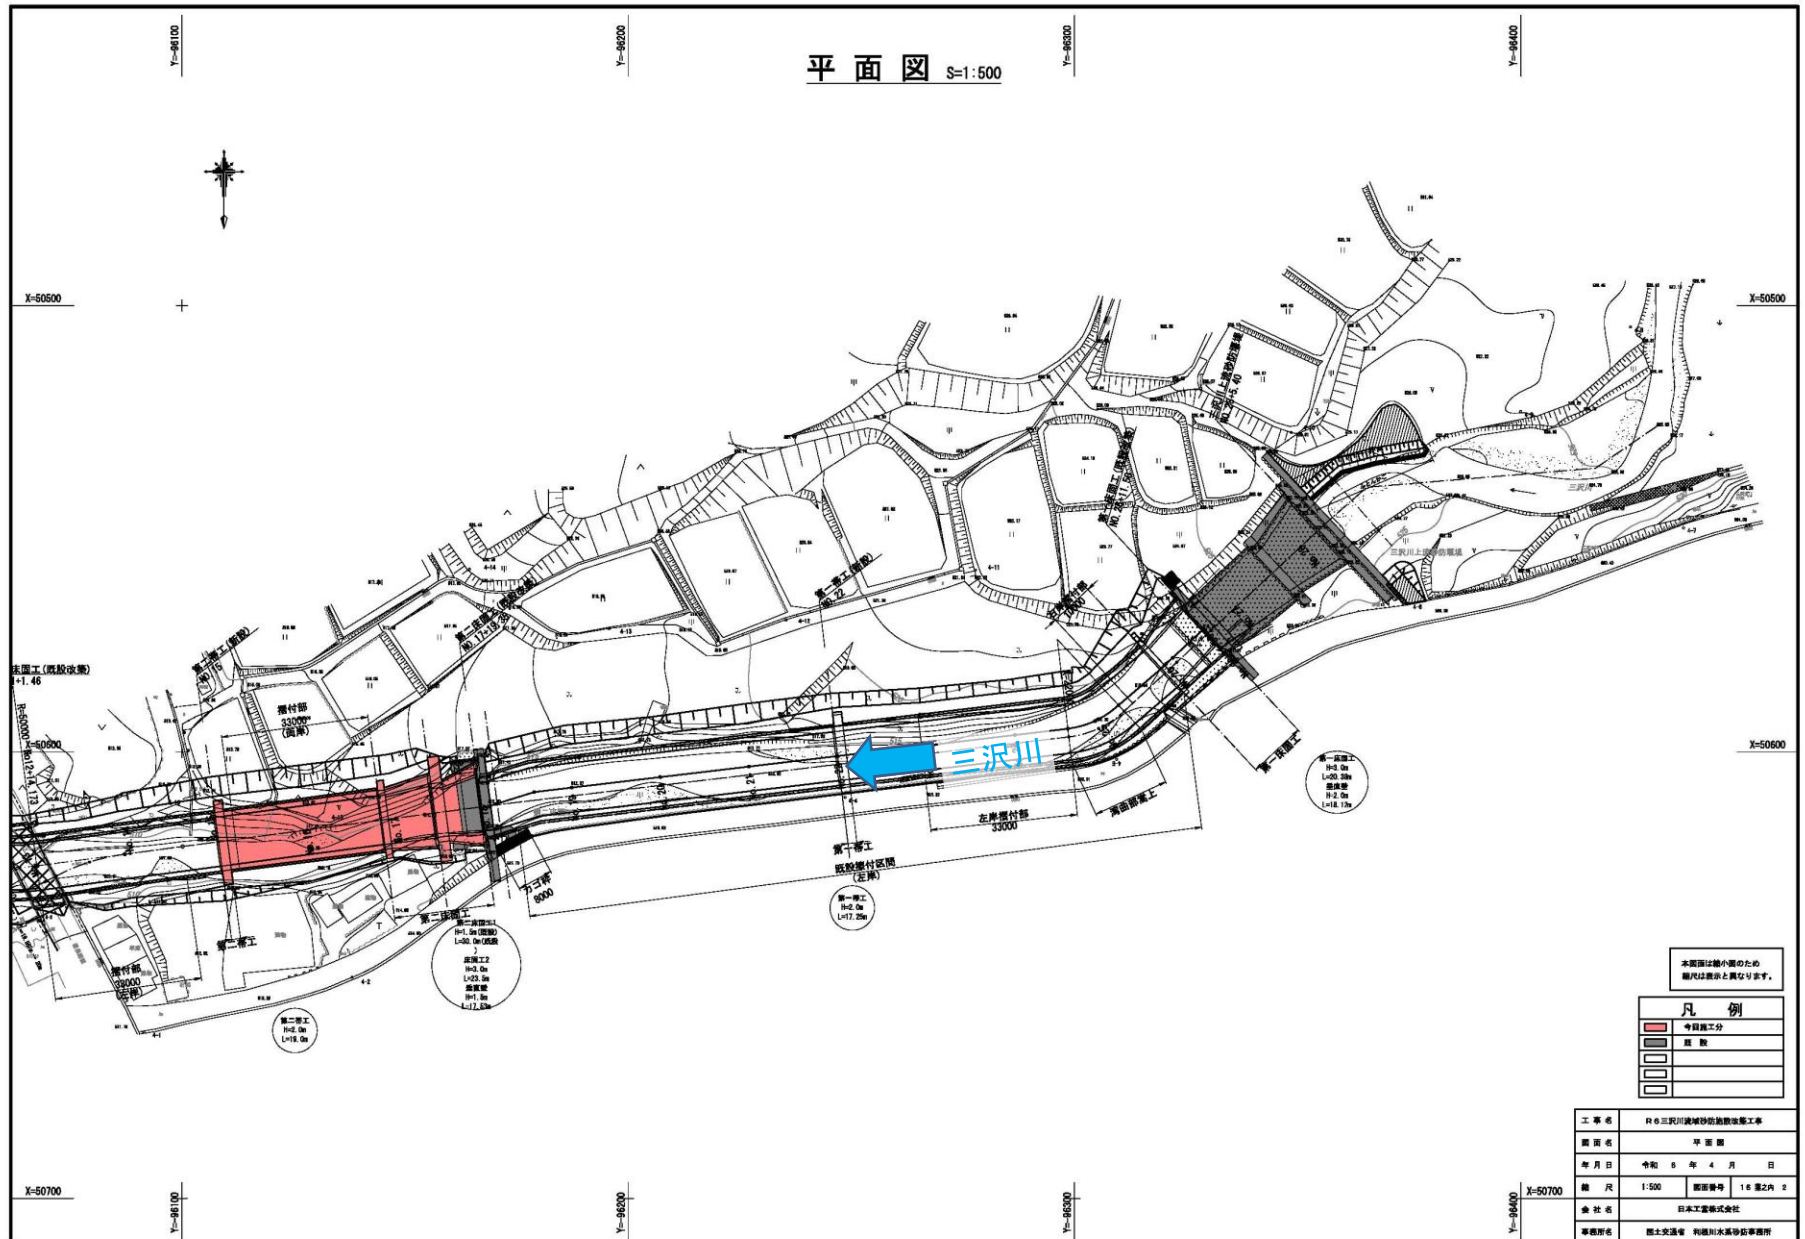


工事報告【榛名出張所（烏川流域）】


第二帯工一般図 S=1:100

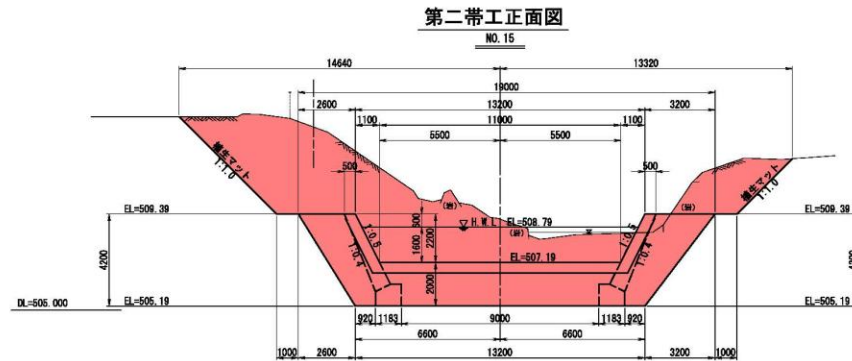

第二帯工側面図

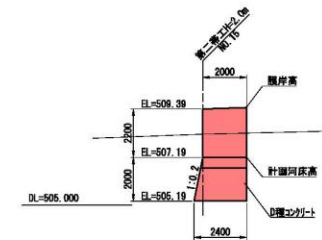

第二帯工平面図

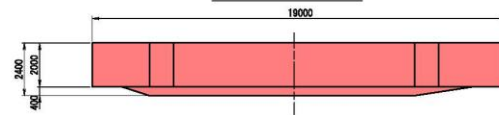

本図面は最小限のため
細尺は省略と異なります。

凡 例

■	今回施工分
□	
□	
□	

■ : 施工範囲

工 事 名	群馬県利根川流域砂防施設整備工事
図 面 名	第二帯工一般図
年 月 日	令和 5 年 4 月 日
縮 尺	1:100
図 面 番 号	1.6 第2頁 1.1
企 業 名	
事務所名	国土交通省 利根川水系砂防事務所