

工 事 情 報 【 浅 間 山 】

工事名 おおくぼさわがわこうじようどうろこうじ
R6大窪沢川工事用道路工事

工 期 令和7年3月24日～令和8年1月30日

受注者 株式会社竹花組

工事場所 長野県北佐久郡軽井沢町大字長倉地先


工事目的 浅間山の火山噴火により発生する高熱の火砕流が
山体に降り積もった雪を融かしながら流下する土
砂災害（泥流災害）から沿川の被害を軽減させる
施設を作るための工事用道路整備等を行う工事
です。

令和7年9月末 現在

位 置 図

軽 井 沢 町

②

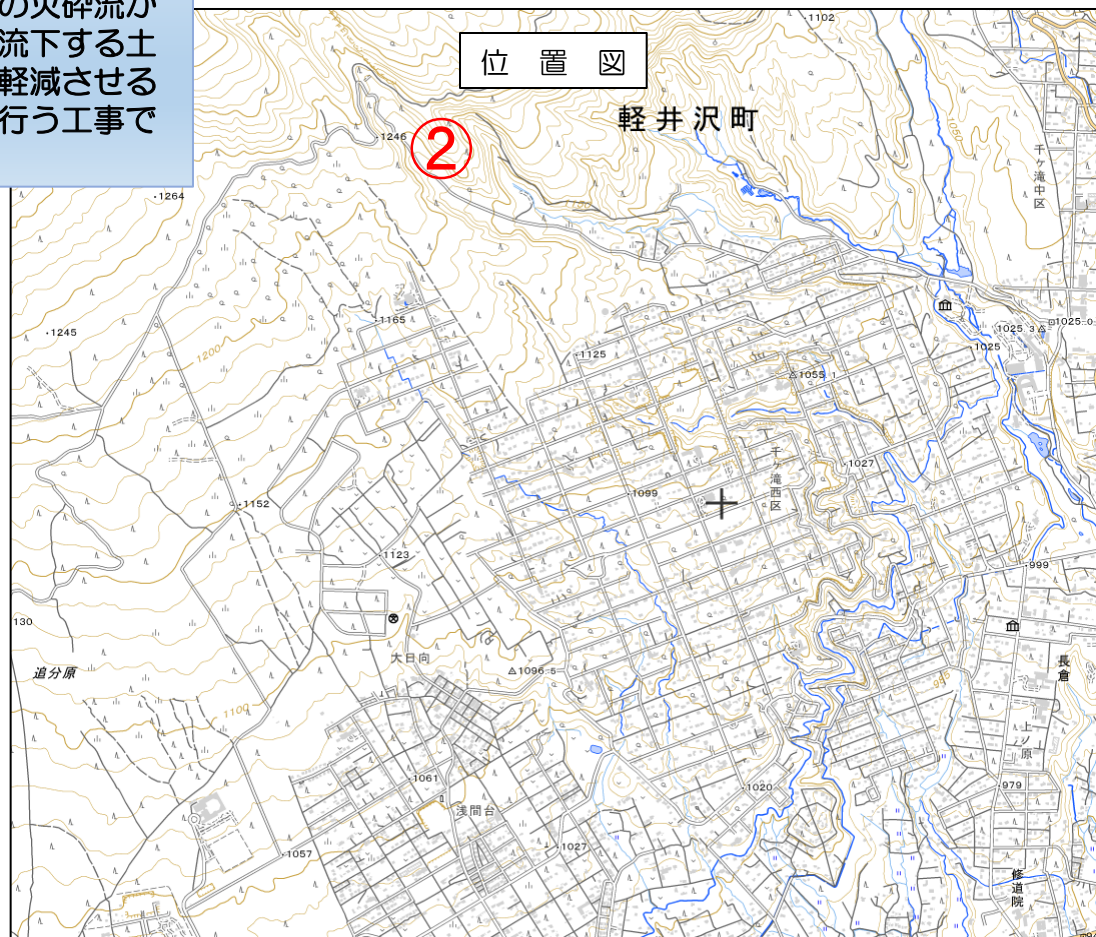


出典：国土地理院発行2.5万分1地形図
地理院タイルに工事位置を追記して掲載


工事情報【浅間山】

平面図 S=1:500

3号堰堤工事用道路

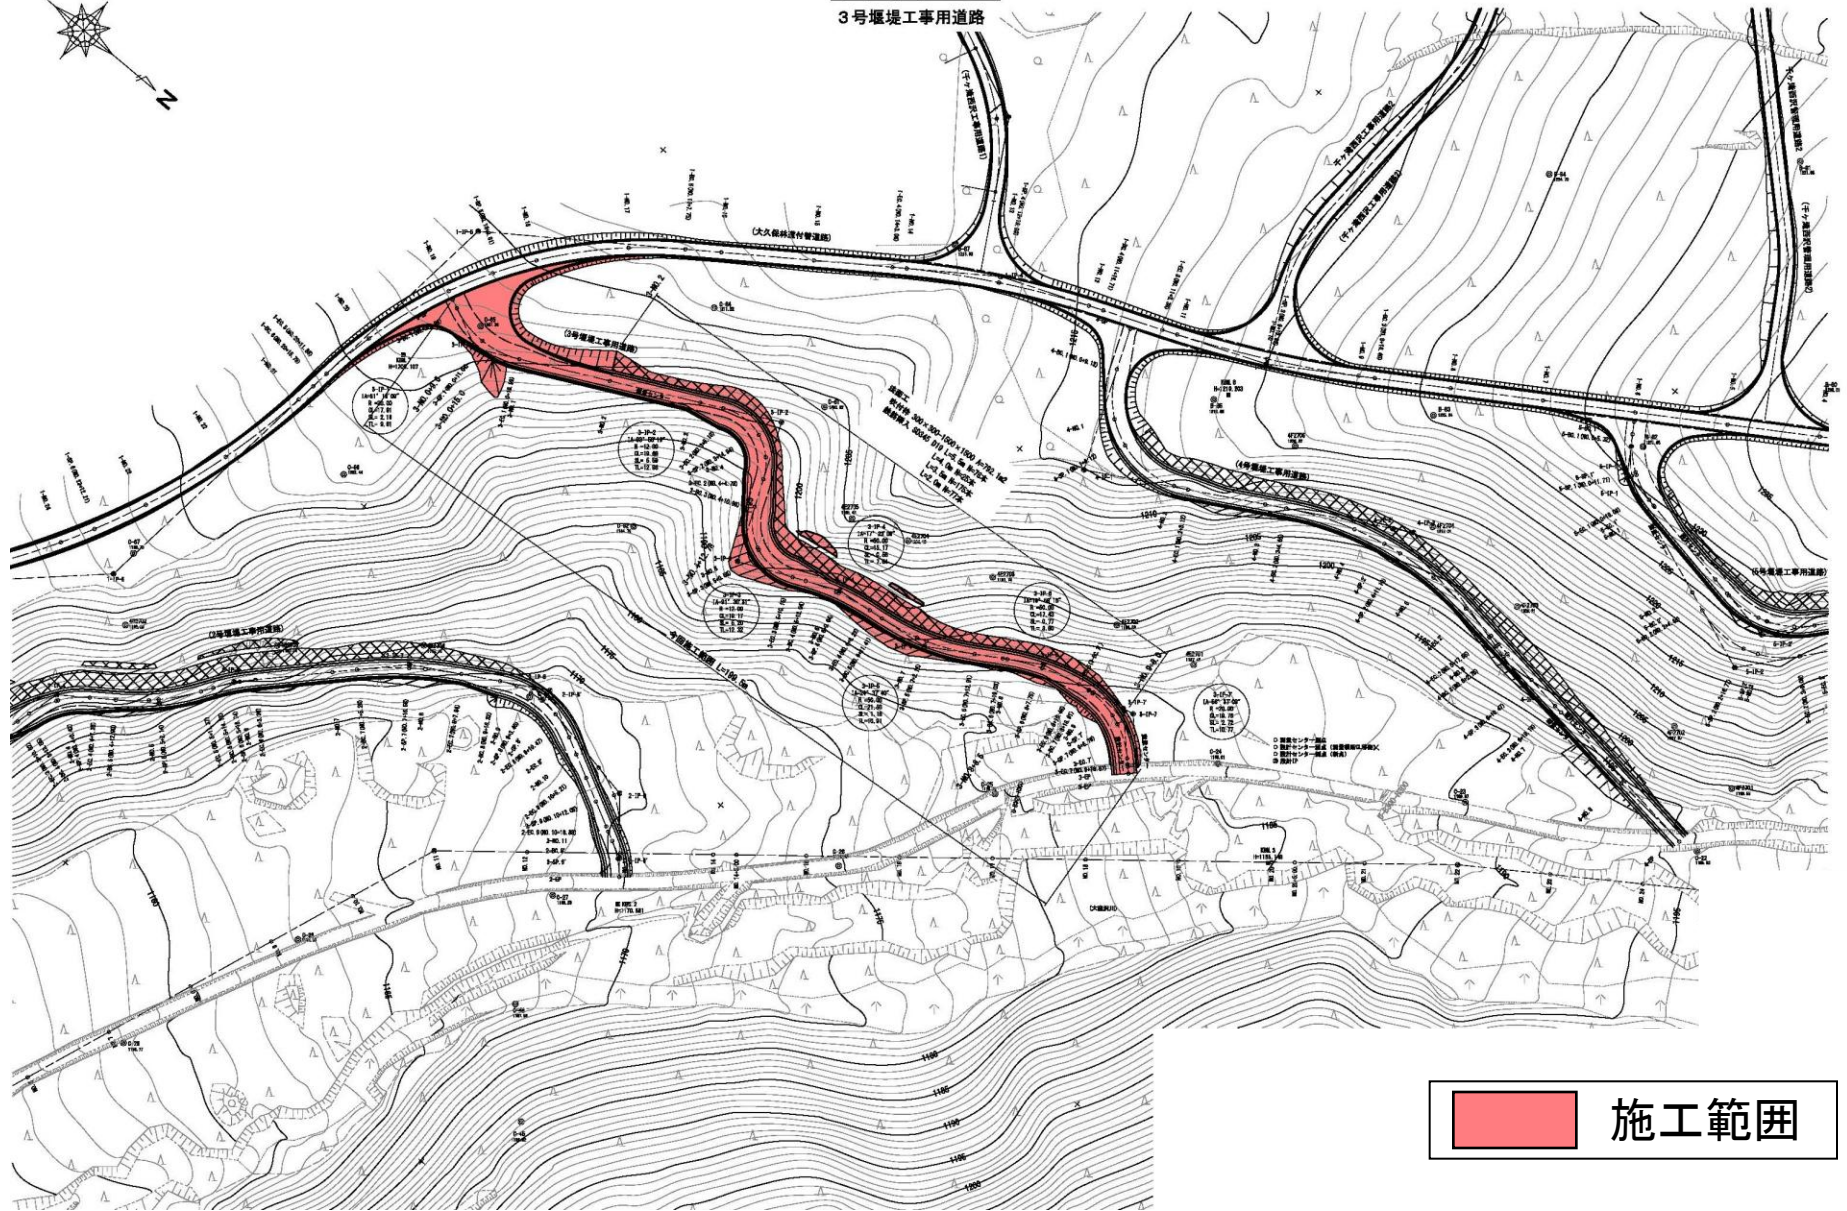


工事情報【浅間山】

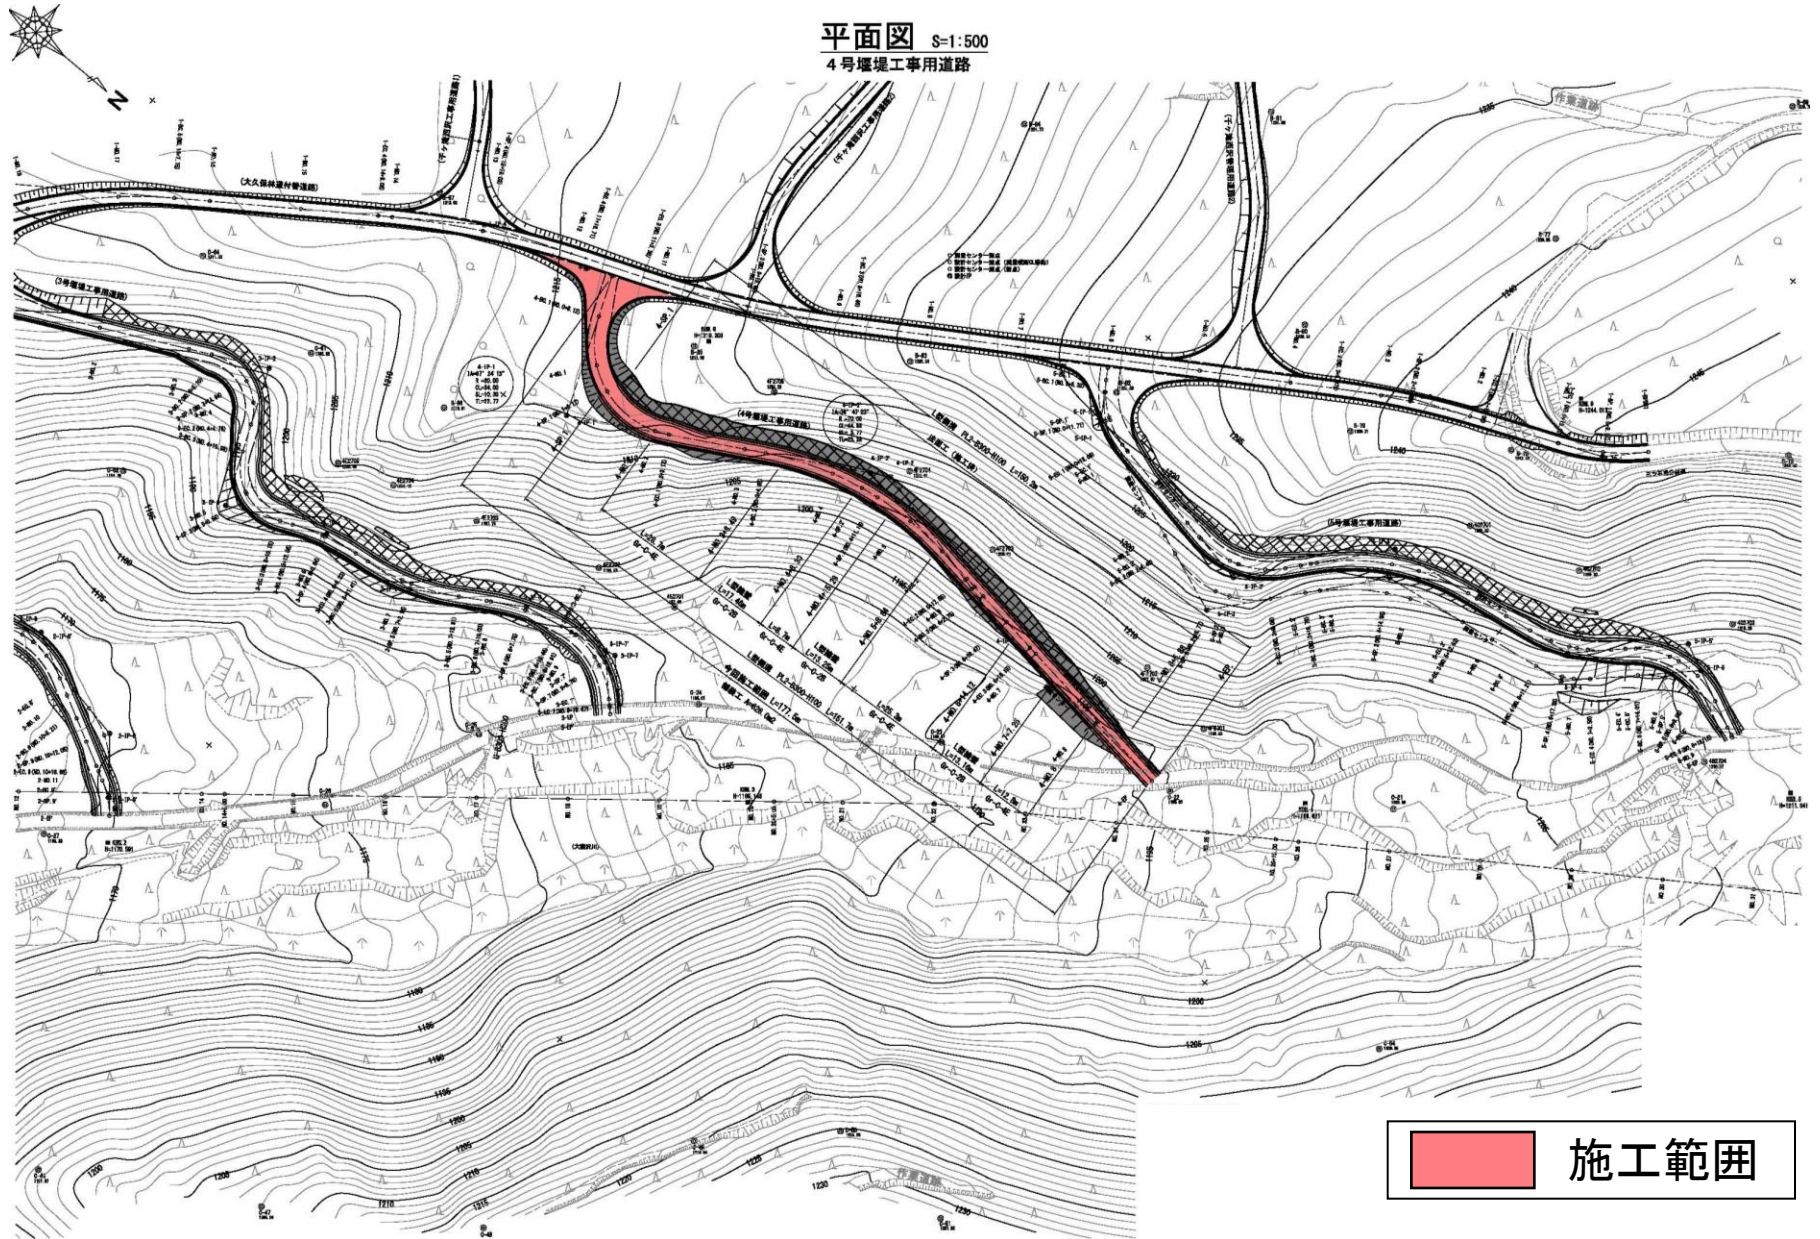

工事報告【浅間山】

令和7年9月26日 現在

上空（下流から上流）から望む

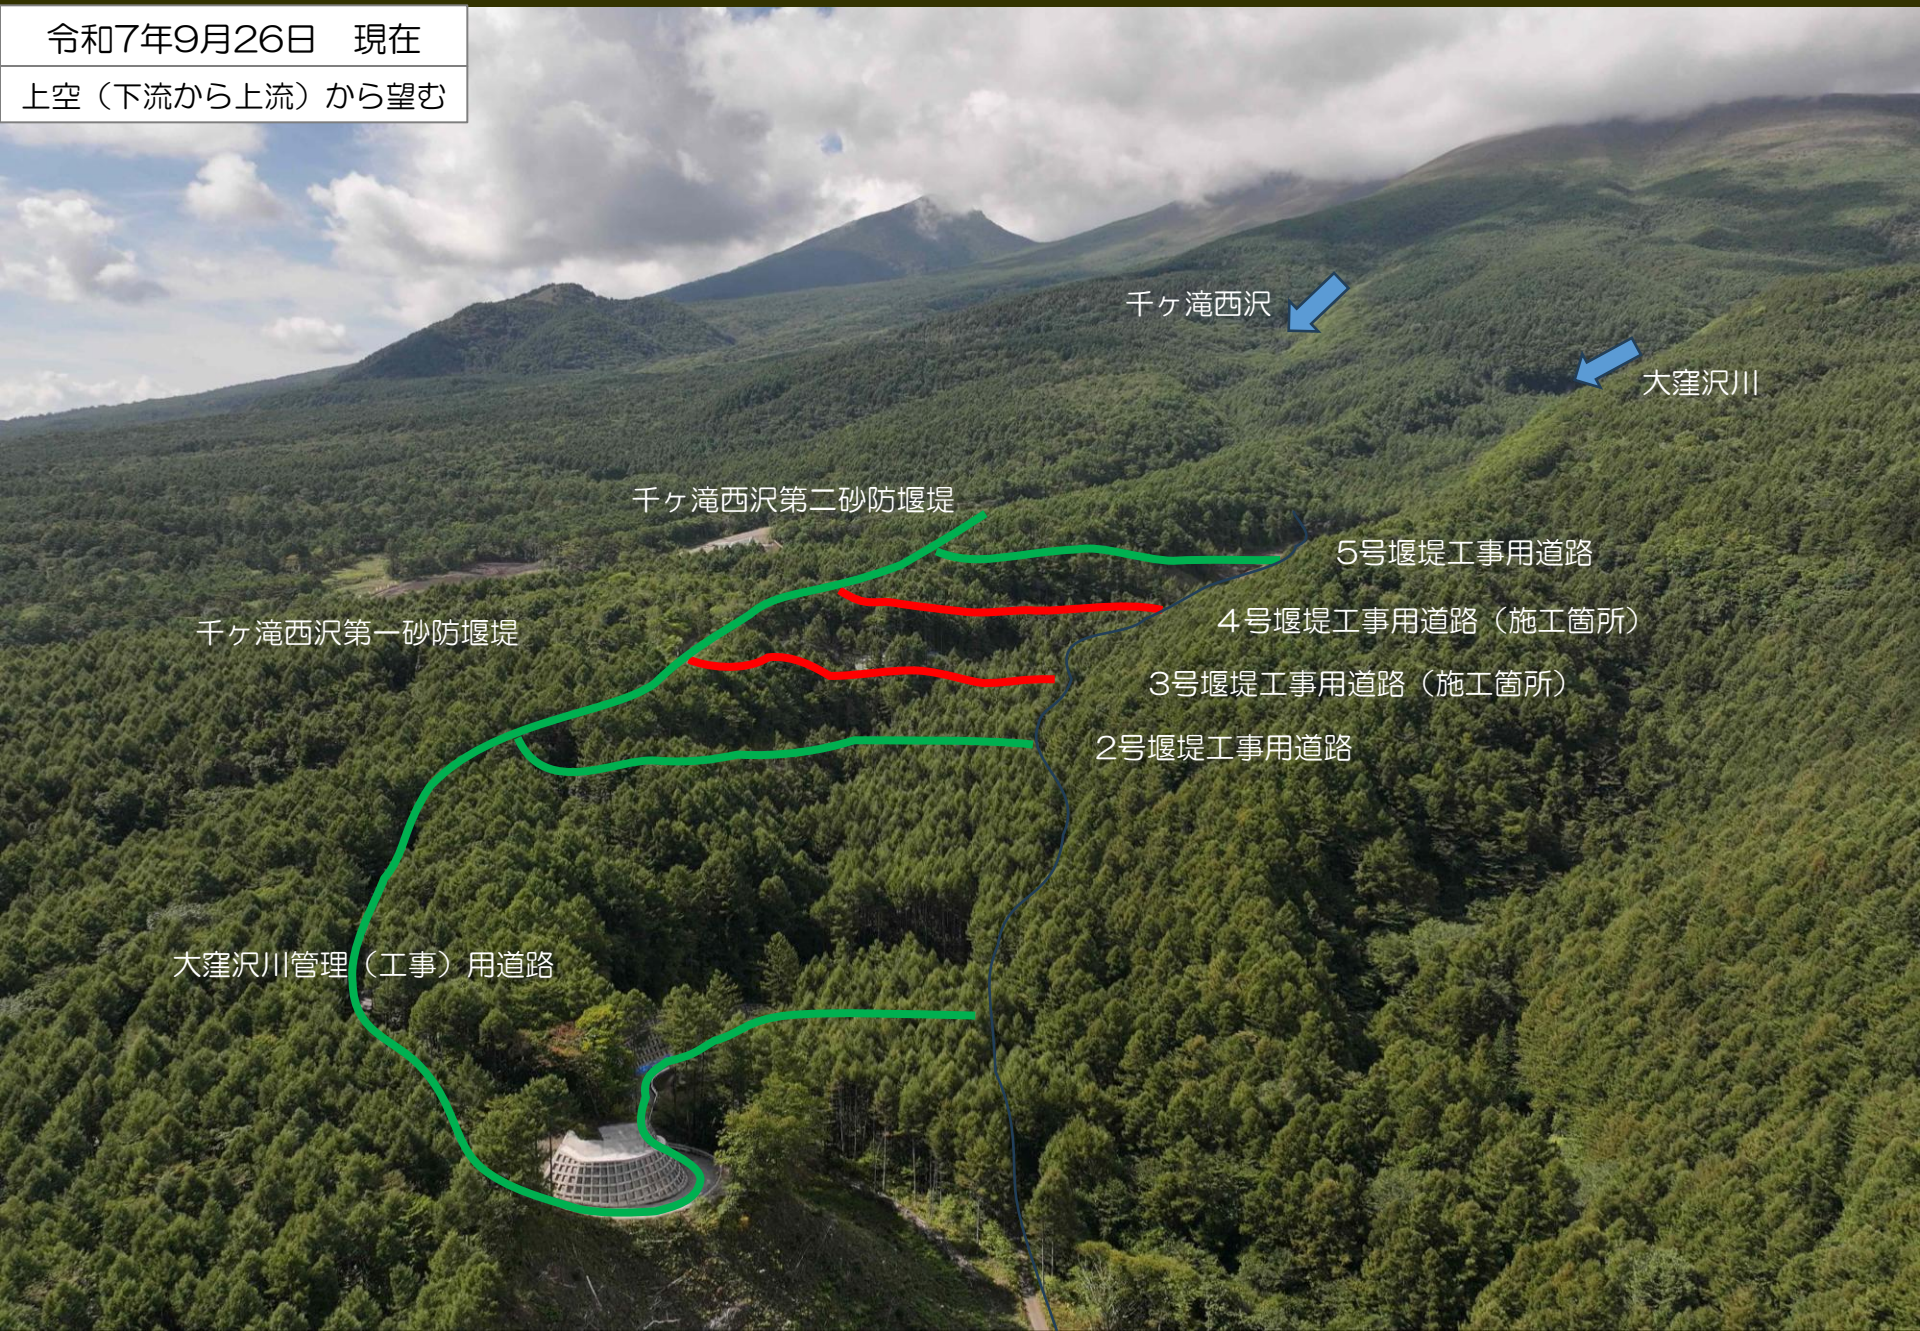

工事報告【浅間山】

令和7年9月26日 現在

3号堰堤工事用道路（終点から起点）望む

大窪沢川管理（工事）用道路

4号堰堤工事用道路

3号堰堤工事用道路

2号堰堤工事用道路



工事報告【浅間山】

令和7年9月26日 現在

4号堰堤工事用道路（終点から起点）望む

大窪沢川管理（工事）用道路

5号堰堤工事用道路

4号堰堤工事用道路

3号堰堤工事用道路

