

工 事 情 報 【 浅 間 山 】

工事名 せんがたきにしざわさほうえんていこうじ
R6千ヶ滝西沢砂防堰堤工事

工 期 令和7年4月1日～令和7年10月31日


受注者 株式会社新津組

工事場所 長野県北佐久郡軽井沢町大字長倉地先

工事目的 浅間山の火山噴火により発生する高熱の火砕流が
山体に降り積もった雪を融かしながら流下する土
砂災害（泥流災害）から沿川の被害を軽減させる
ための施設及び、工事用道路整備等を行う工事で
す。


令和7年10月末 現在

位 置 図

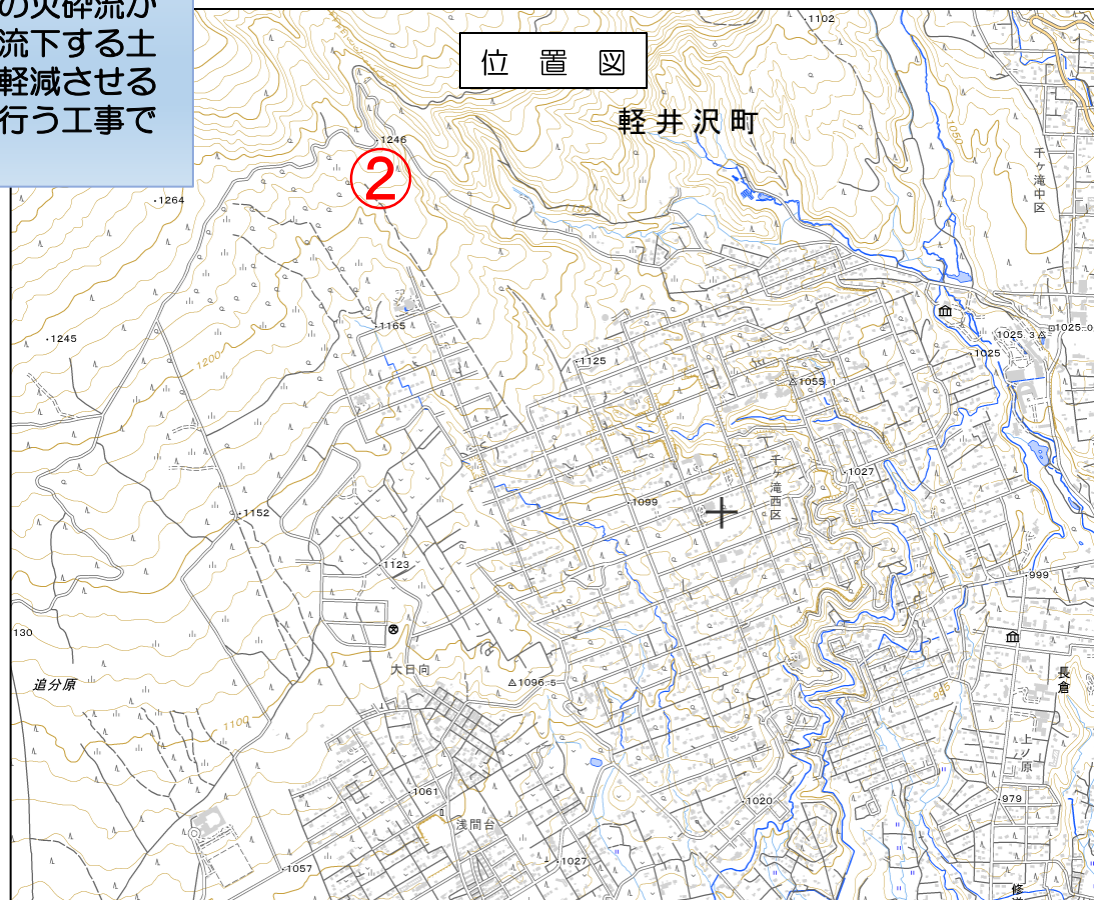

出典：国土地理院発行2.5万分1地形図
地理院タイルに工事位置を追記して掲載


工事情報【浅間山】

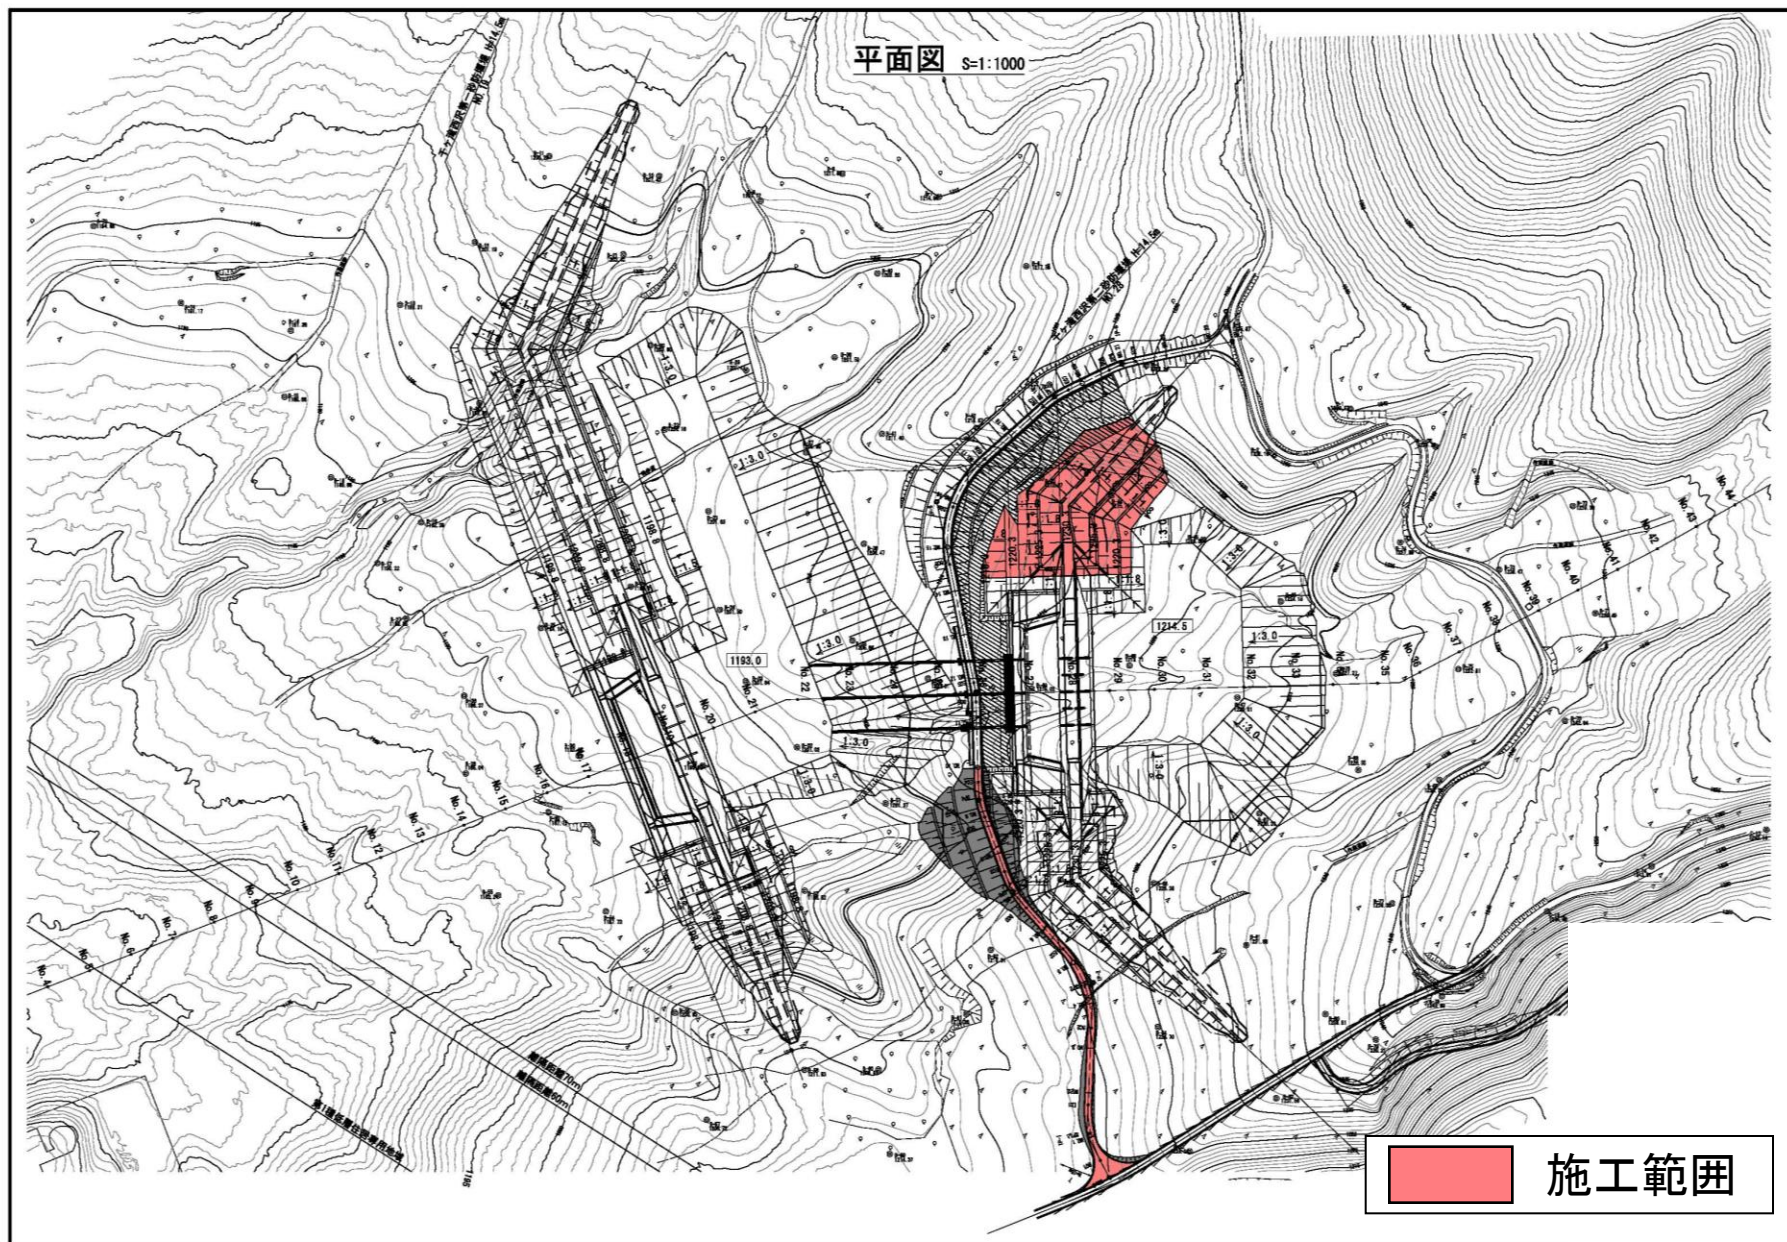


工事情報【浅間山】

一般構造図


本堰堤正面図 S=1:1000

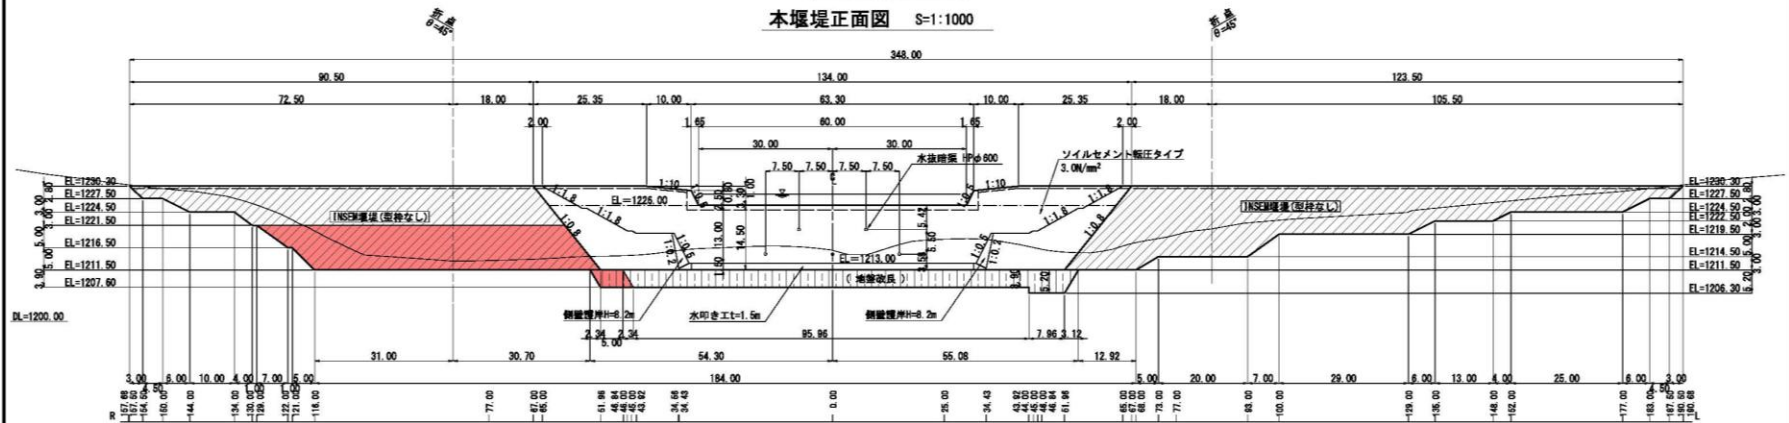


副堰堤正面図 S=1:1000

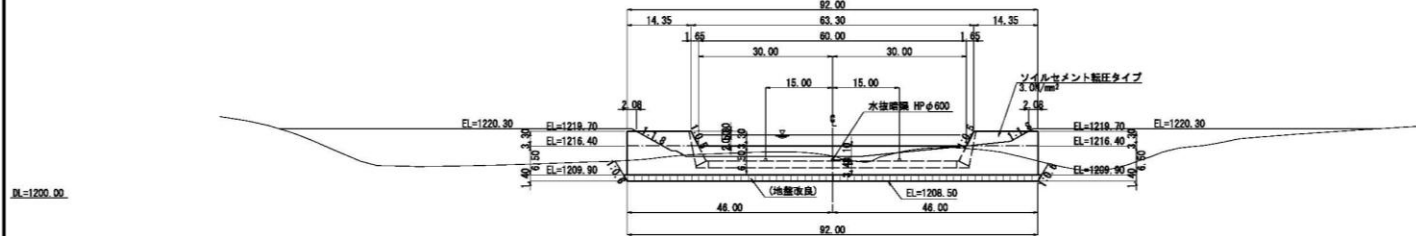


越流部標準断面図 V=1:500 H=1:1000

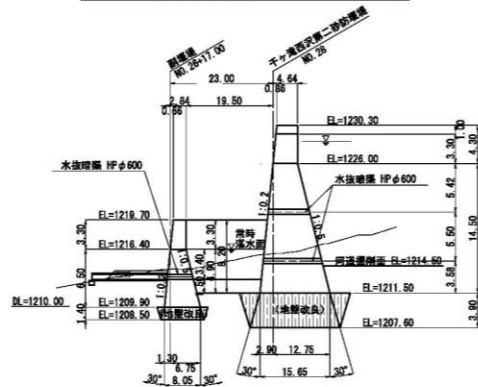

非越流部(接合部)標準断面図 V=1:500 H=1:1000

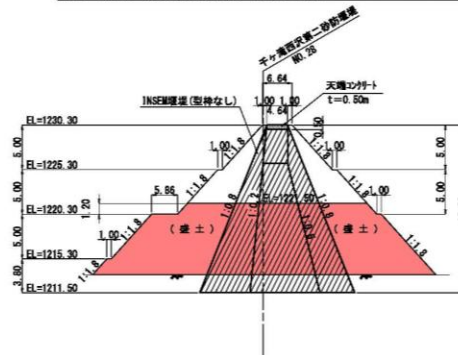

非越流部(INSEM堰堤部)標準断面図 V=1:500 H=1:1000

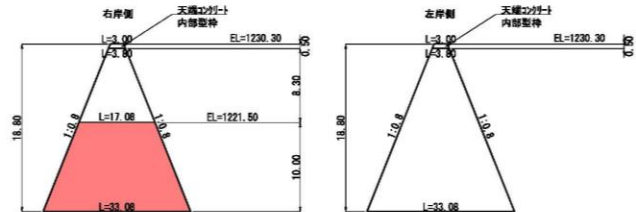

施工範囲

工事報告【浅間山】

令和7年10月29日 現在

上空（下流から上流）から望む



千ヶ滝西沢

大窪沢川

千ヶ滝西沢砂防堰堤（暫定）

大窪沢川管理（工事）用道路

千ヶ滝西沢第二砂防堰堤

千ヶ滝西沢工事用道路2

工事報告【浅間山】

令和7年10月29日 現在
上空（上流から下流）から望む

千ヶ滝西沢工事用道路2

千ヶ滝西沢第二砂防堰堤

