

# 工 事 情 報 【 浅 間 山 】

# 工事名 R6大窪沢川工事用道路工事


工 期 令和7年3月24日～令和8年1月30日

受注者 株式会社竹花組

工事場所 長野県北佐久郡軽井沢町大字長倉地先

工事目的 浅間山の火山噴火により発生する高熱の火碎流が山体に降り積もった雪を融かしながら流下する土砂災害（泥流災害）から沿川の被害を軽減させる施設を作るための工事用道路整備等を行う工事です。

令和7年11月末 現在

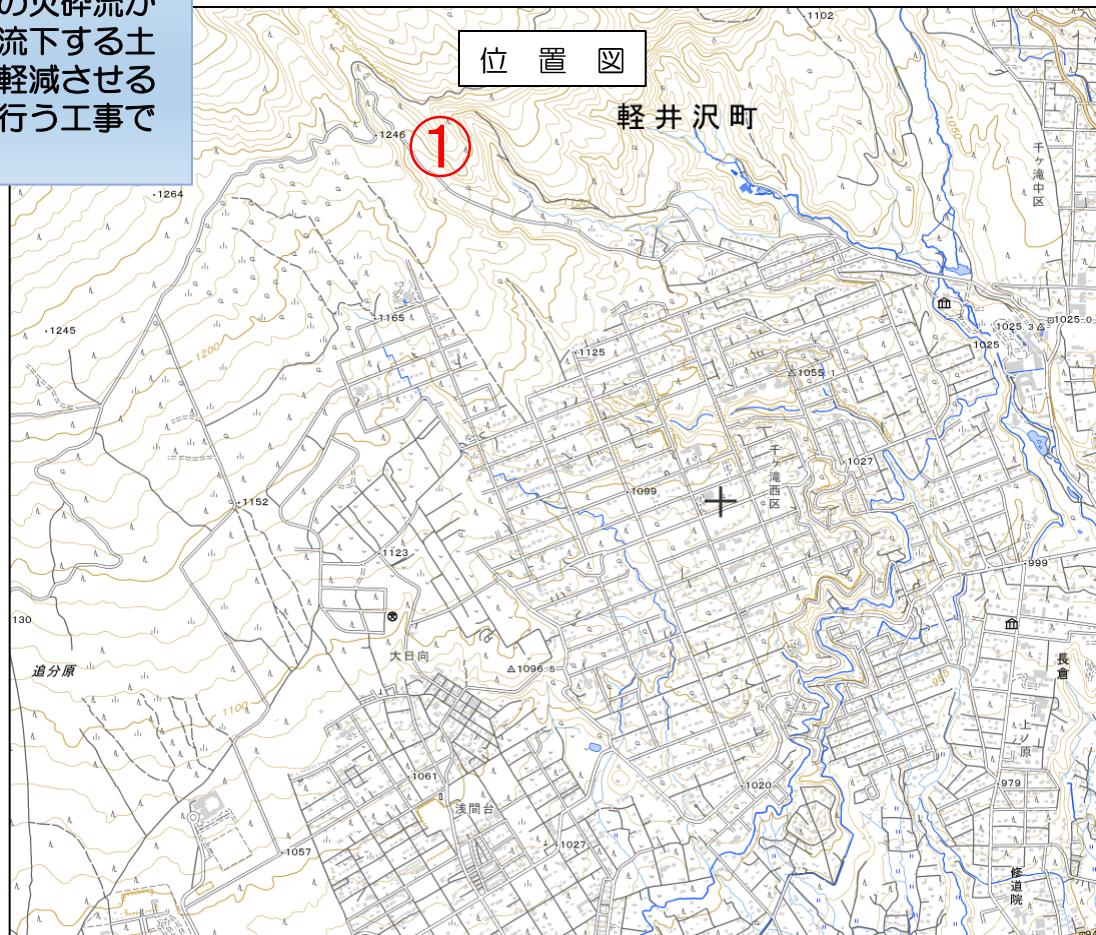


出典：国土地理院発行2.5万分1地形図  
地理院タイルに工事位置を追記して掲載


# 工事情報【浅間山】

平面図 S=1:500

3号堰堤工事用道路

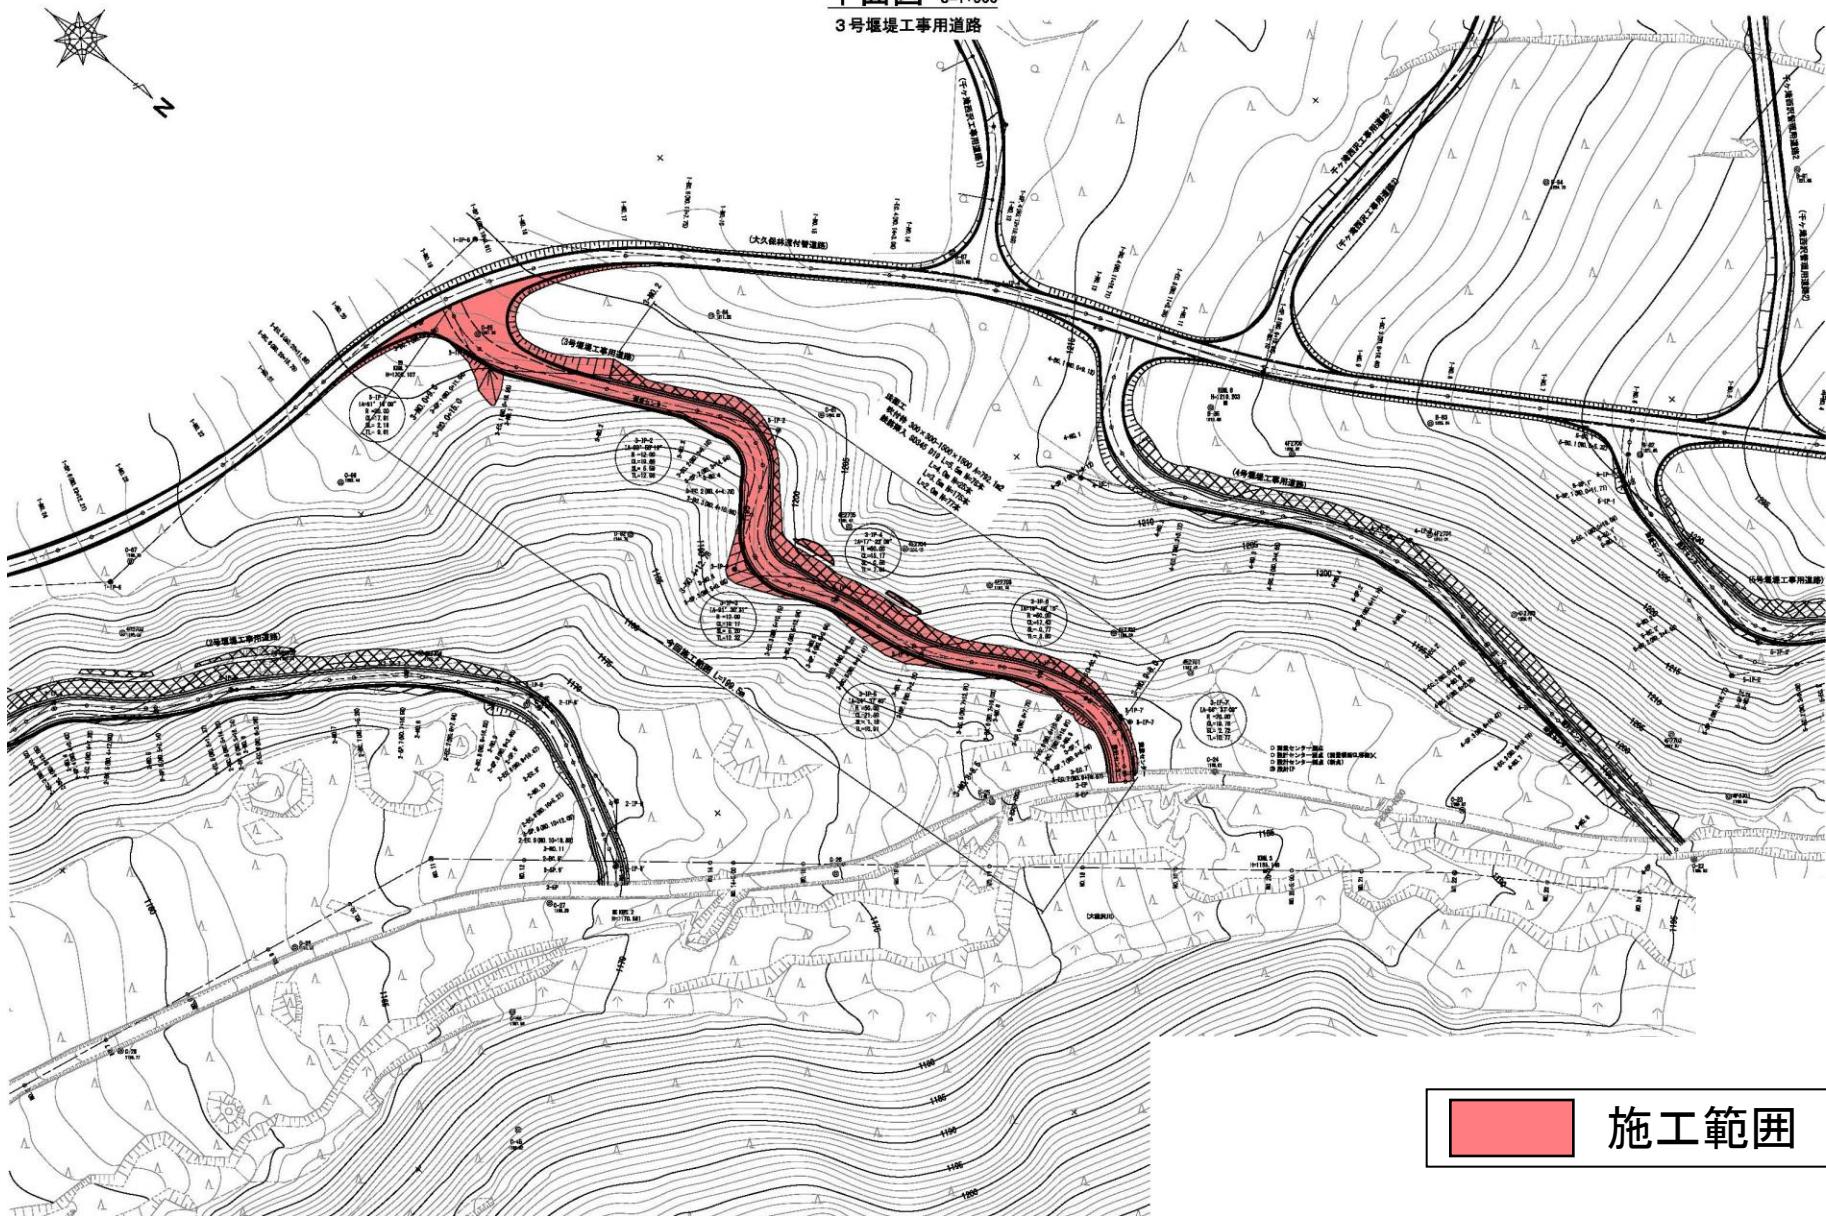


# 工事情報【浅間山】

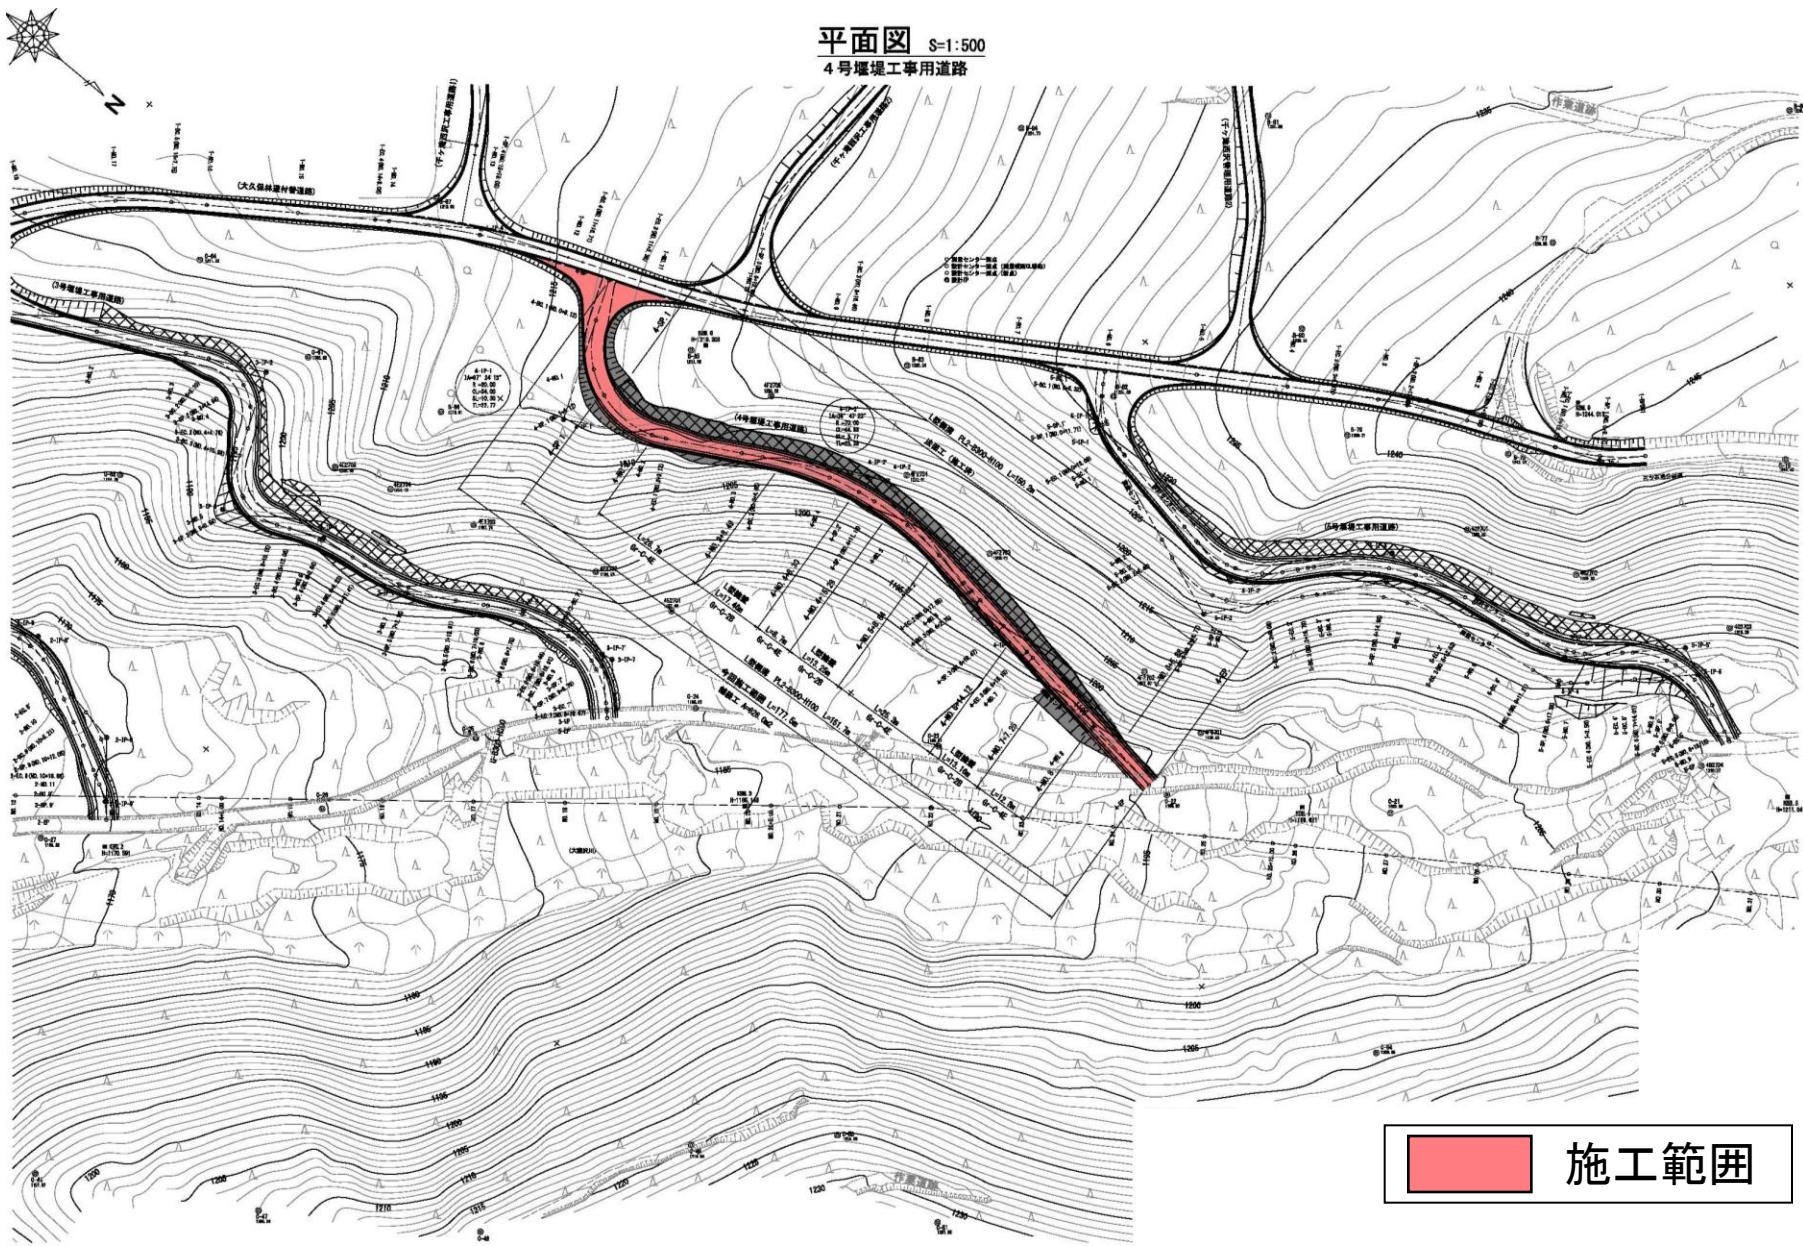

# 工事報告【浅間山】

令和7年11月28日 現在

上空（下流から上流）から望む

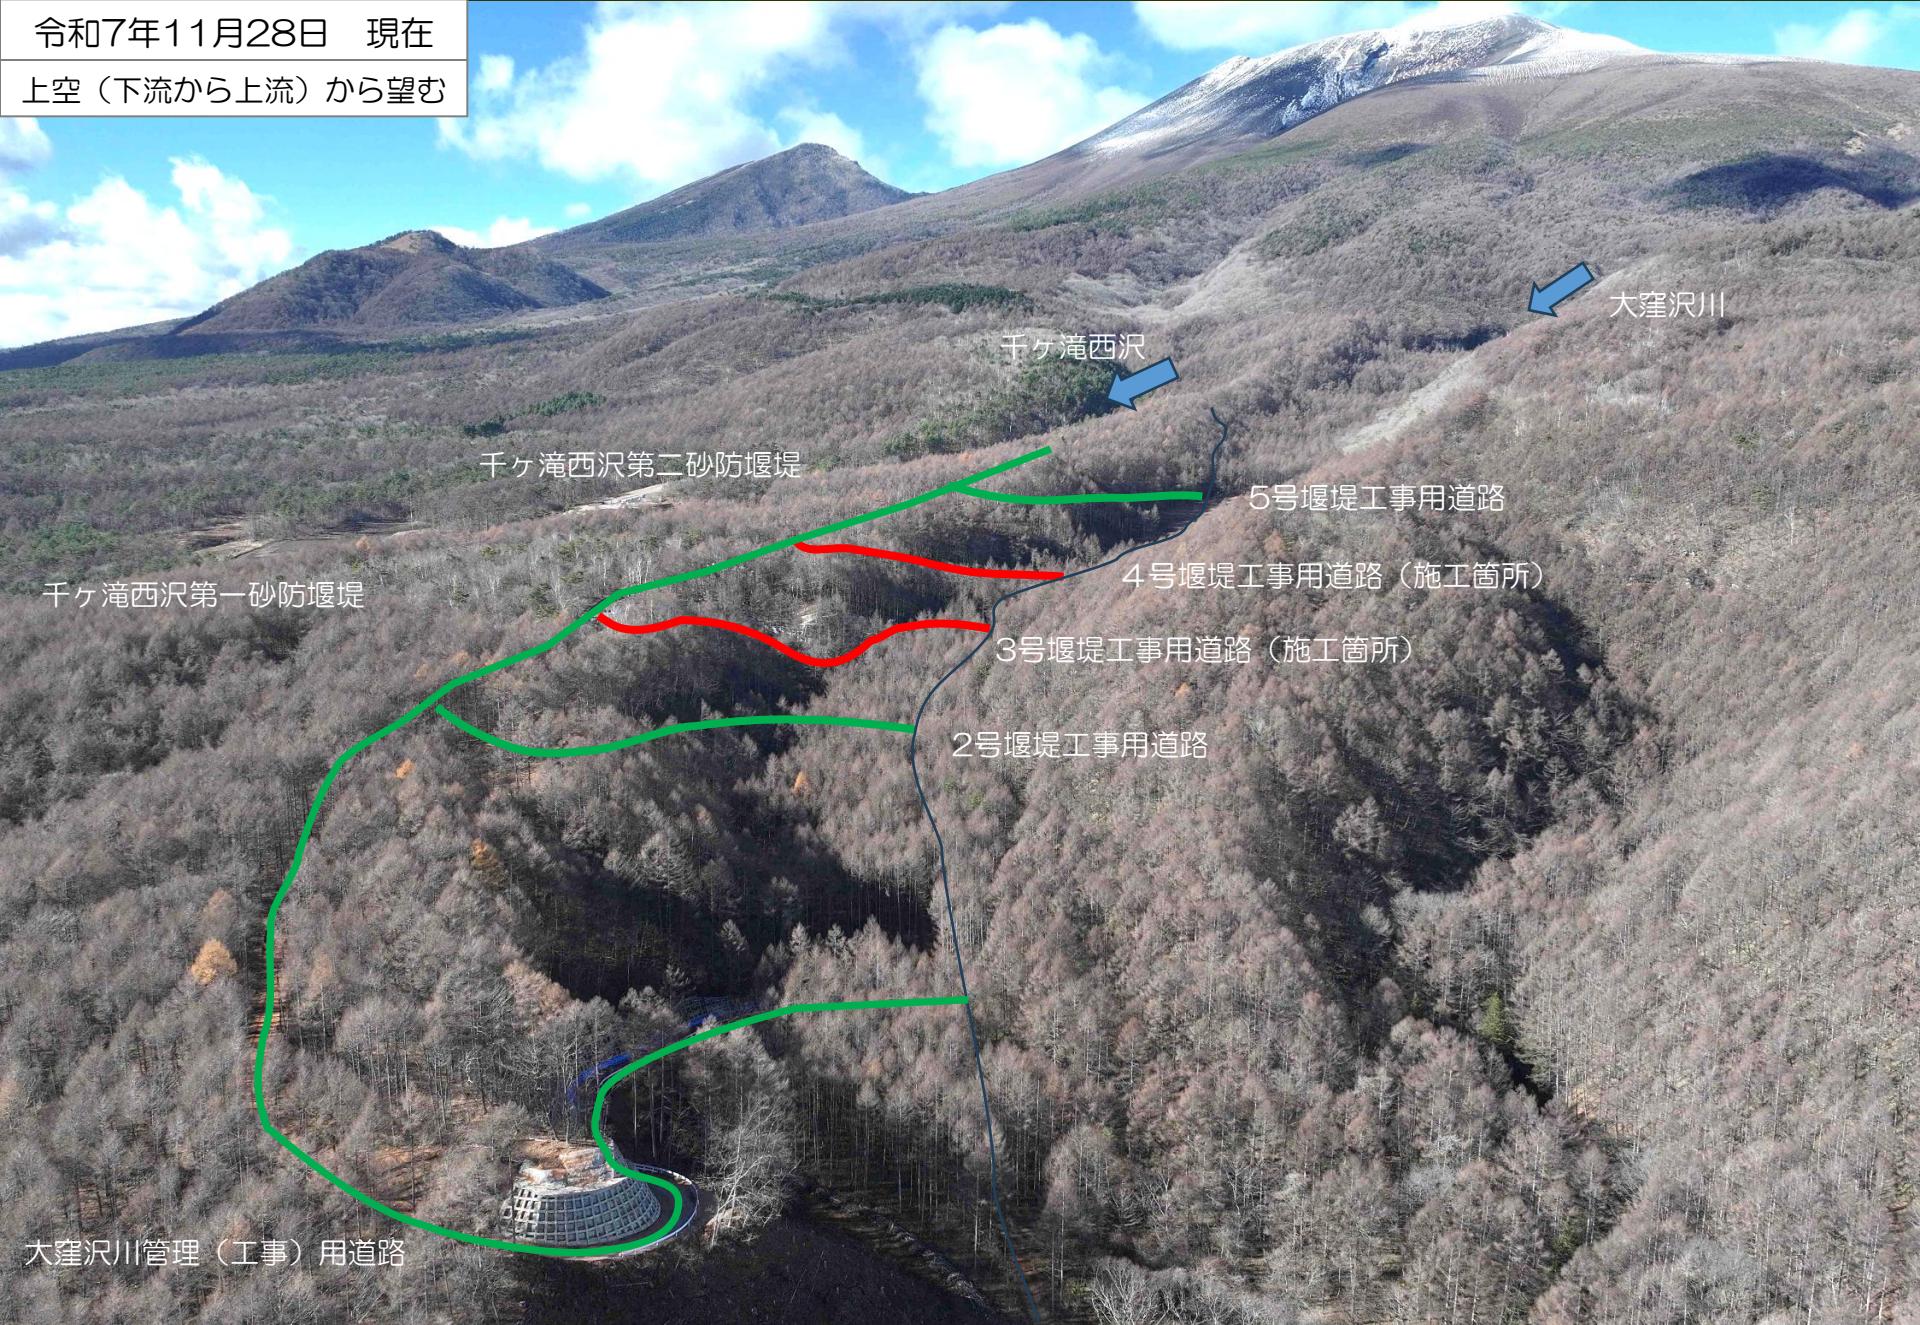

# 工事報告【浅間山】

令和7年11月28日 現在

3号堰堤工事用道路（終点から起点）望む

大滝沢川管理（工事）用道路

3号堰堤工事用道路

4号堰堤工事用道路

2号堰堤工事用道路



# 工事報告【浅間山】

令和7年11月28日 現在

4号堰堤工事用道路（終点から起点）望む

木曽沢川管理（工事）用道路

5号堰堤工事用道路

4号堰堤工事用道路

3号堰堤工事用道路

