

工事情報【浅間山】

工事名 おおひなたかわさぼうえんていこうじ
R6大日向砂防堰堤工事


工 期 令和6年7月1日～令和8年1月30日

受注者 株式会社竹花組

工事場所 長野県北佐久郡軽井沢町大字長倉地先


工事目的 浅間山の火山噴火により発生する高熱の火碎流が山体に降り積もった雪を融かしながら流下する土砂災害（泥流災害）から沿川の被害を軽減させるための施設を整備する工事です。

令和7年11月末 現在

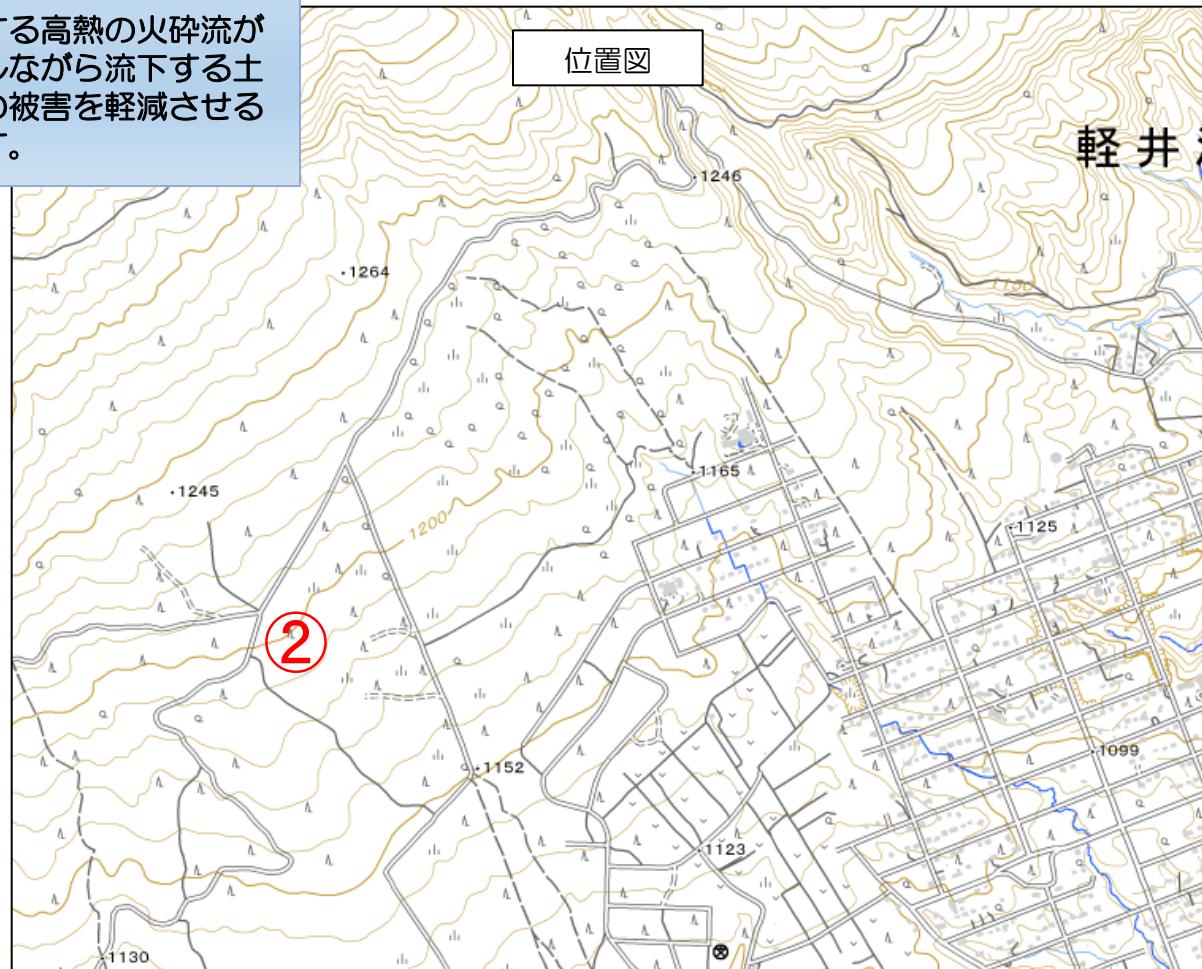

工事情報【浅間山】

平面図 S=1:1000

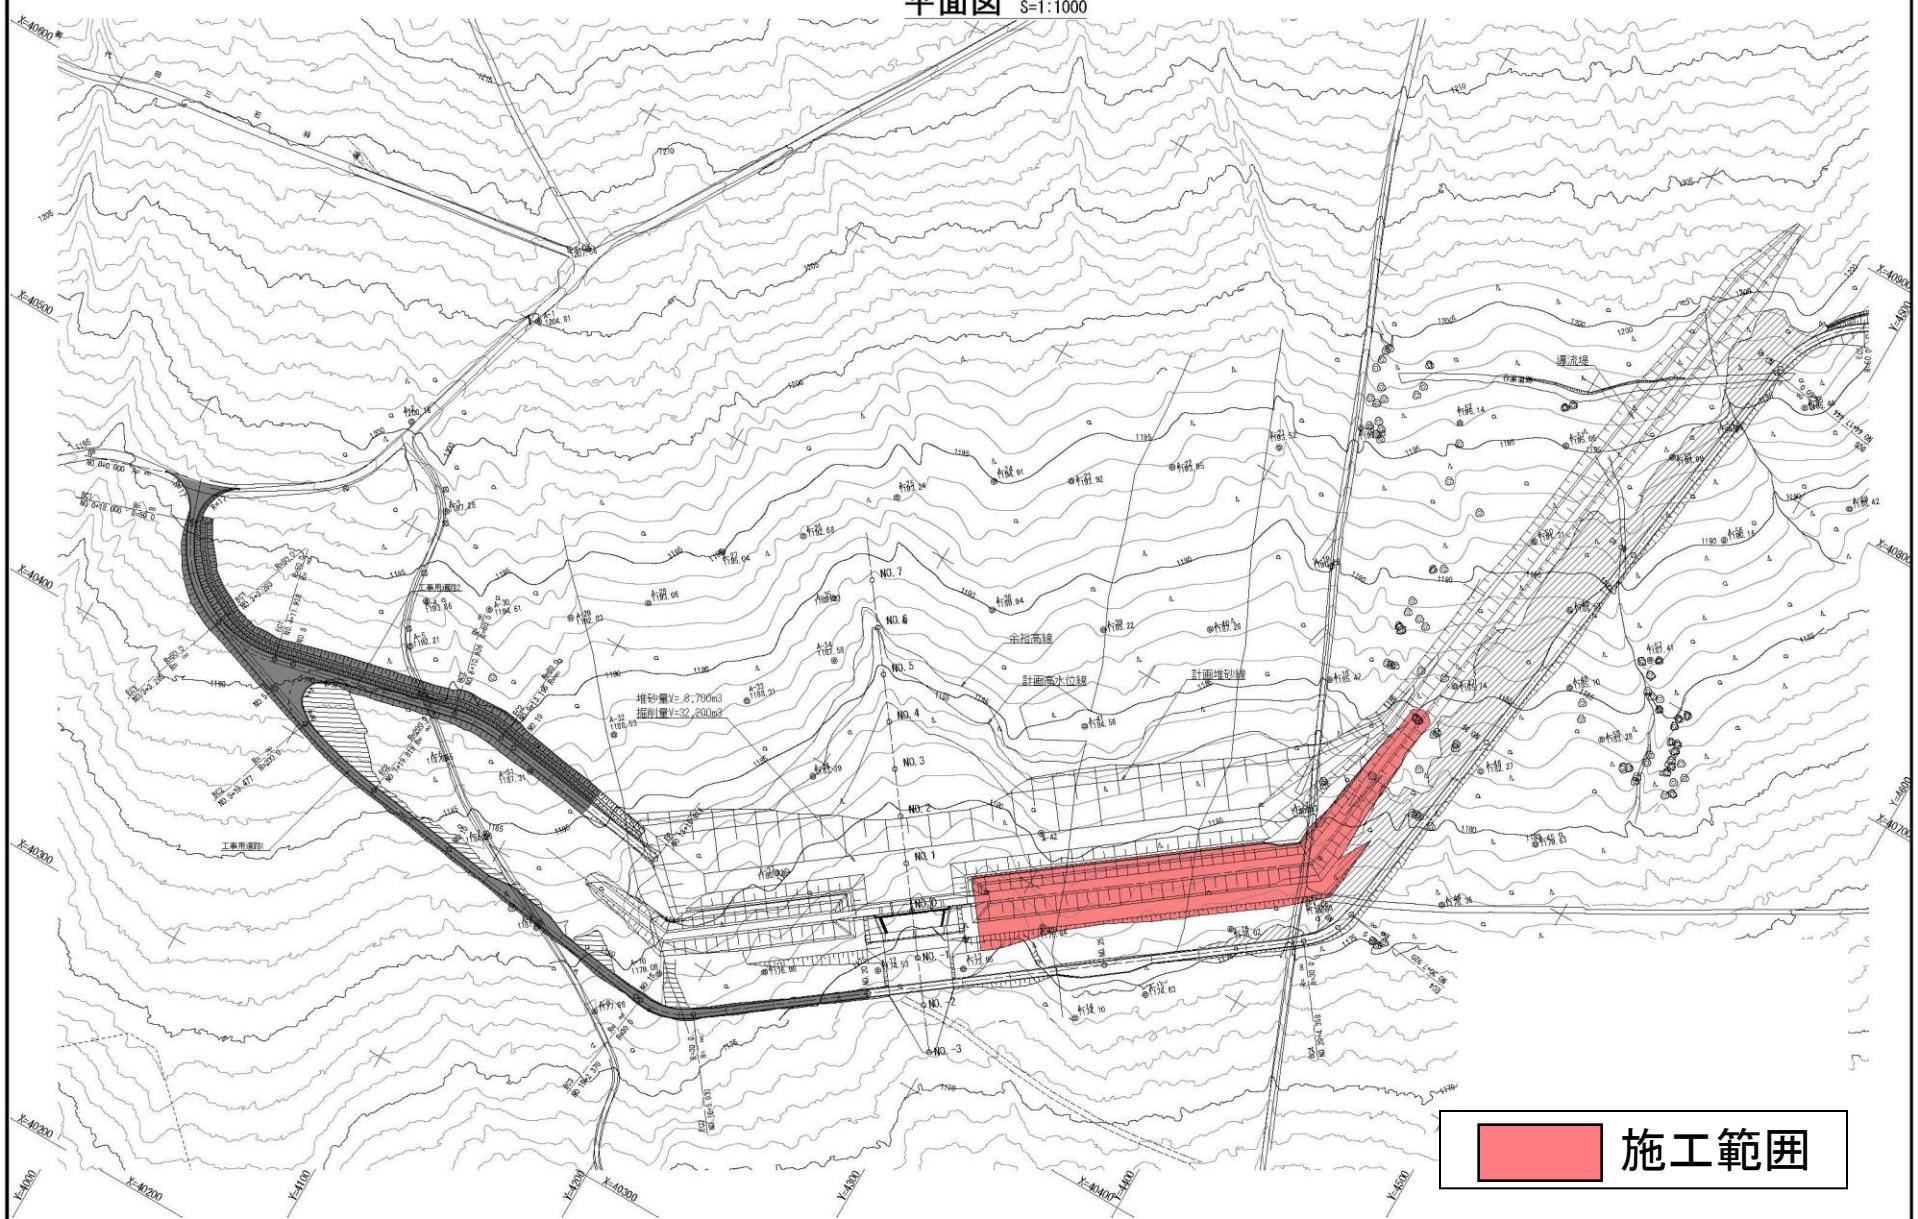


施工範囲


工 事 情 報 【 浅 間 山 】

一般構造図


本堰堤正面図 S=1:1000

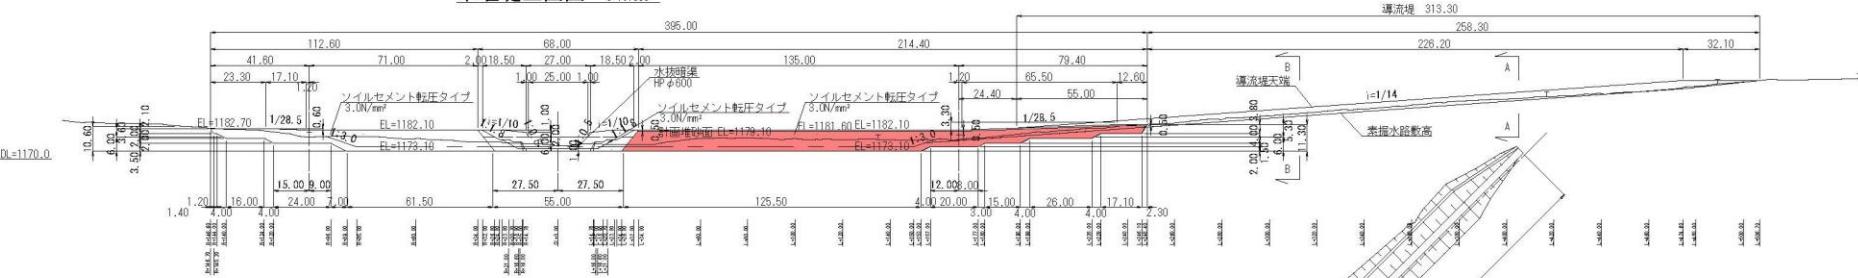

副堰堤正面図 S=1:100


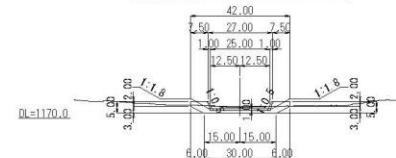


平面図 S=1:2000(A3) S=1:1000(A1)

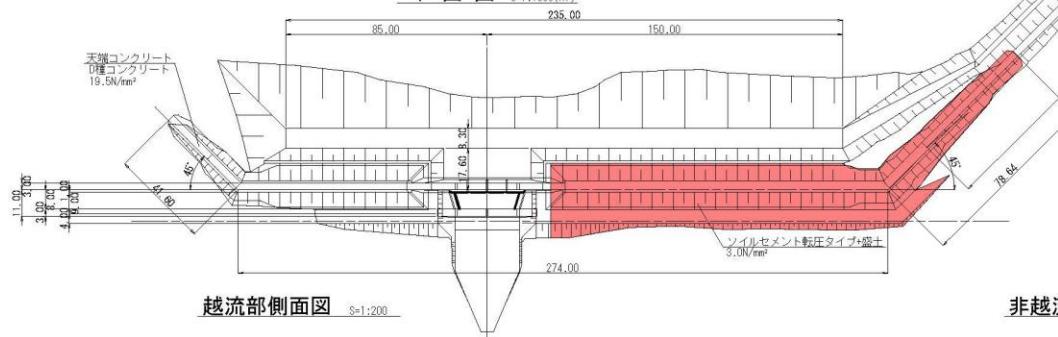

越流部側面図 S=1:200

非越流部側面図 S=1:200

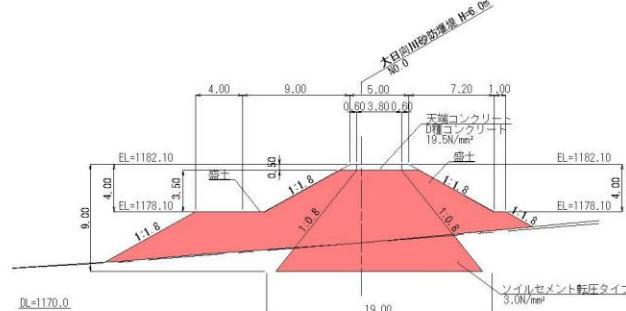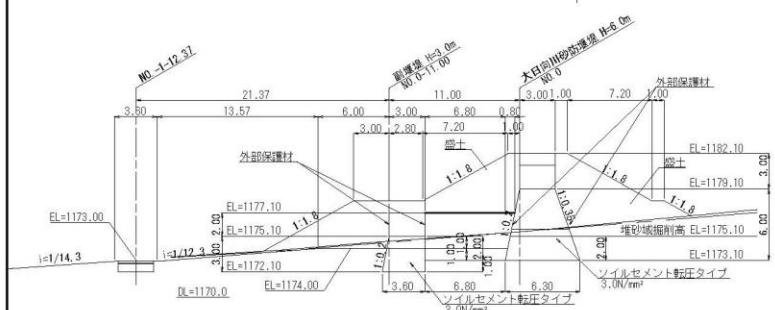

施工範圍

工事報告【浅間山】

令和7年11月28日 現在

上空（下流から上流）から望む



工事報告【浅間山】

令和7年11月28日 現在

上空（右岸から左岸）から望む

