

工事情報【浅間山】

工事名 R6船ヶ沢川東砂防工事用道路工事
ふながさわかわひがしさぼうこうじょうどうろこうじ

工 期 令和6年9月20日～令和8年2月27日

受注者 株式会社新津組

工事場所 長野県北佐久郡御代田町大字塩野地先


工事目的 浅間山の火山噴火により発生する高熱の火碎流が山体に降り積もった雪を融かしながら流下する土砂災害（泥流災害）から沿川の被害を軽減させるための施設を整備する工事です。

令和7年11月末 現在



出典：国土地理院発行2.5万分1地形図
地理院タイルに工事位置を追記して掲載

工 事 情 報 【 浅 間 山 】

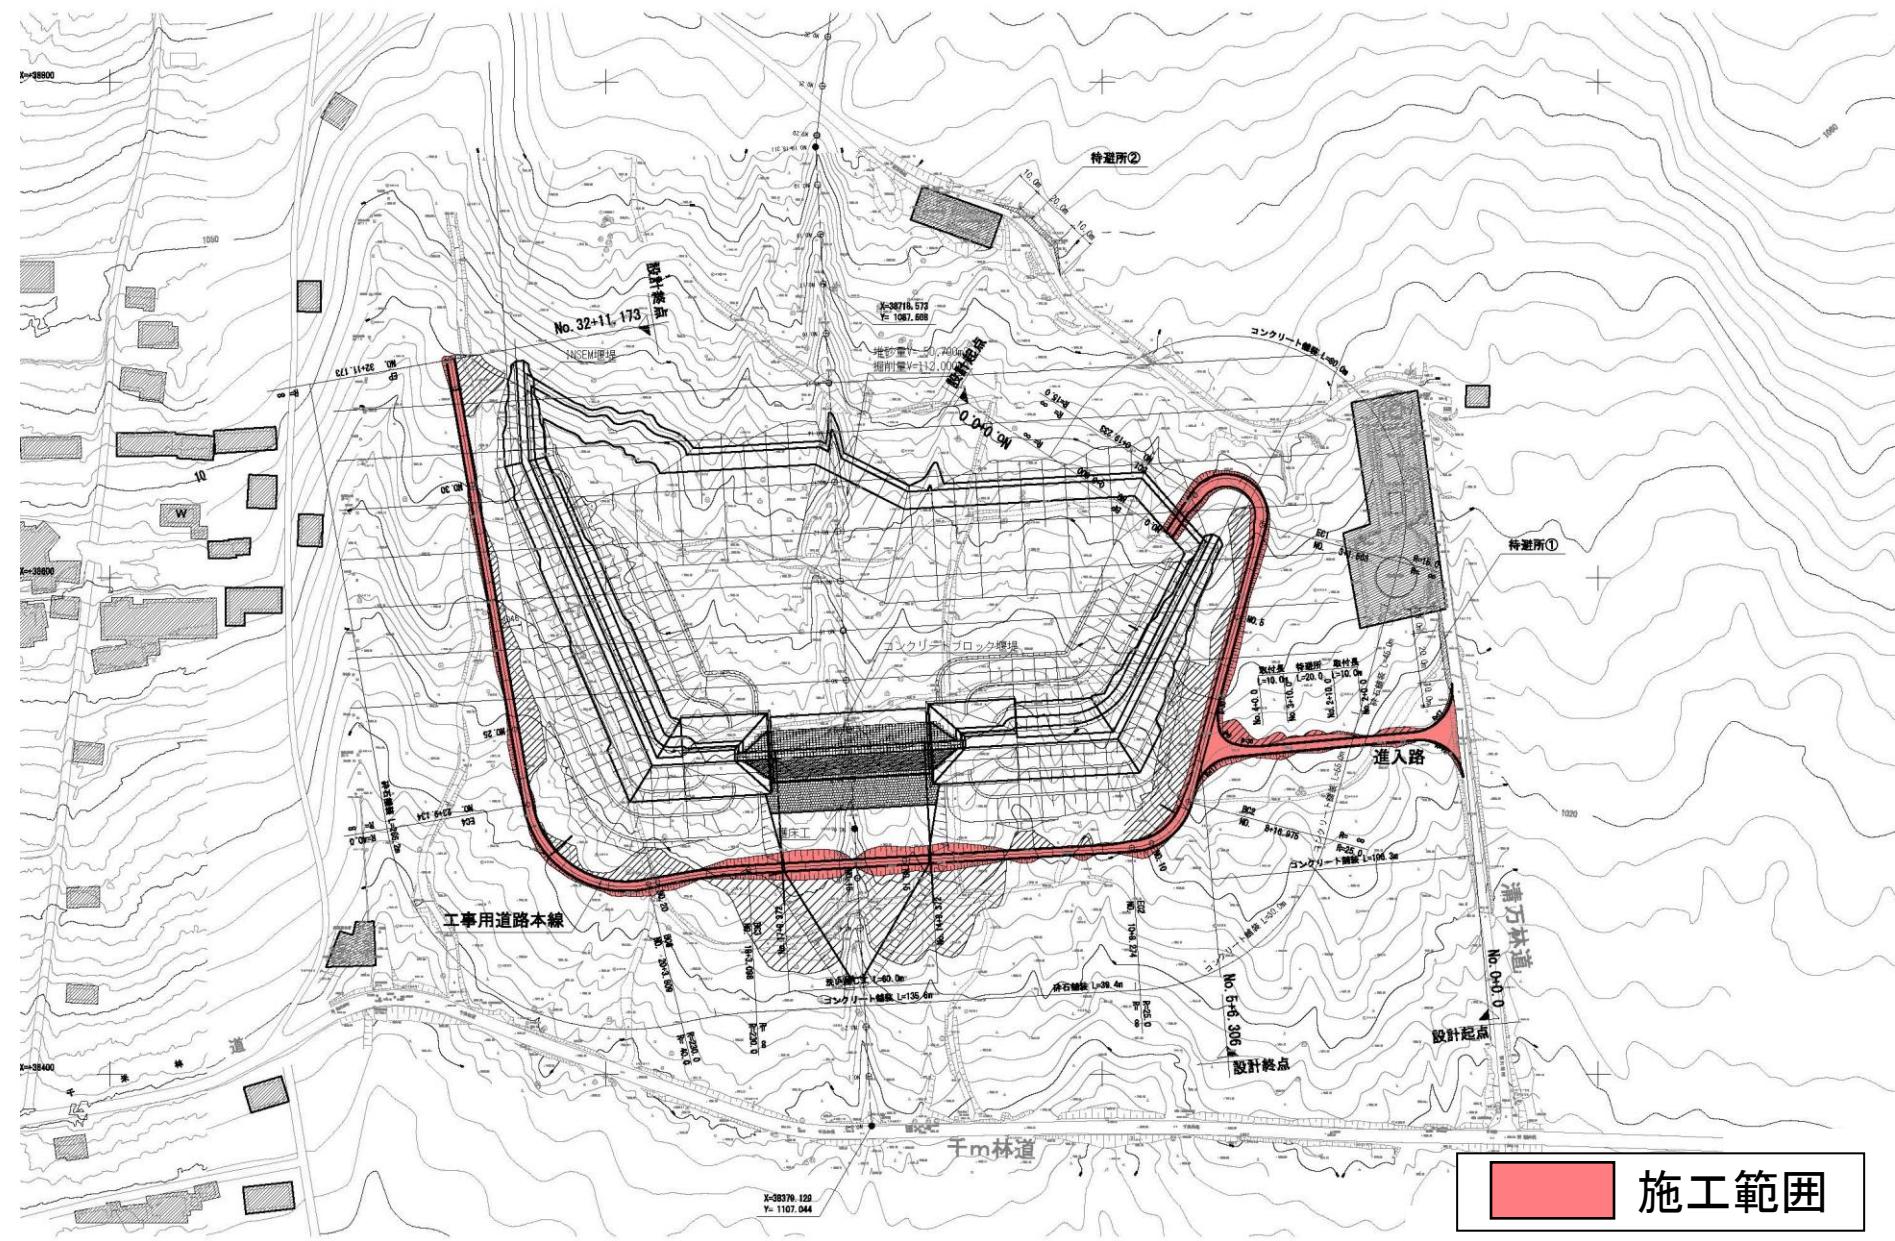


工事情報【浅間山】

標準横断図 S=1:100

コンクリート舗装部（進入路）

NO. 1


GH=1021.89
FH=1022.248

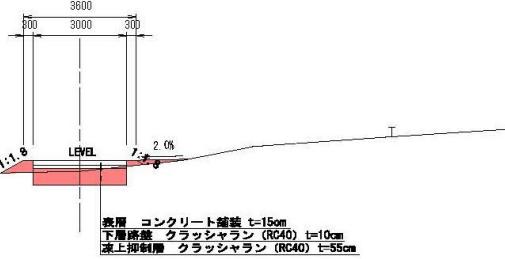

コンクリート舗装部（本線）

NO. 10+2.854


GH=1021.435
FH=1021.435

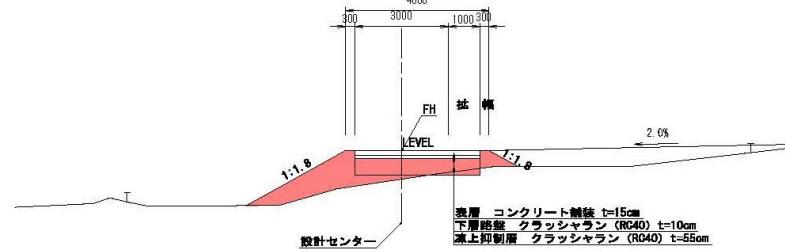

碎石舗装部

NO. 5+1.753

GH=1033.037

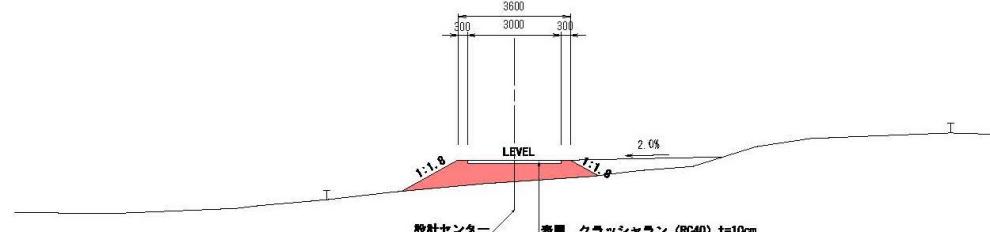


施工範囲

工事報告【浅間山】

令和7年11月28日 現在

上空（下流から上流）から望む

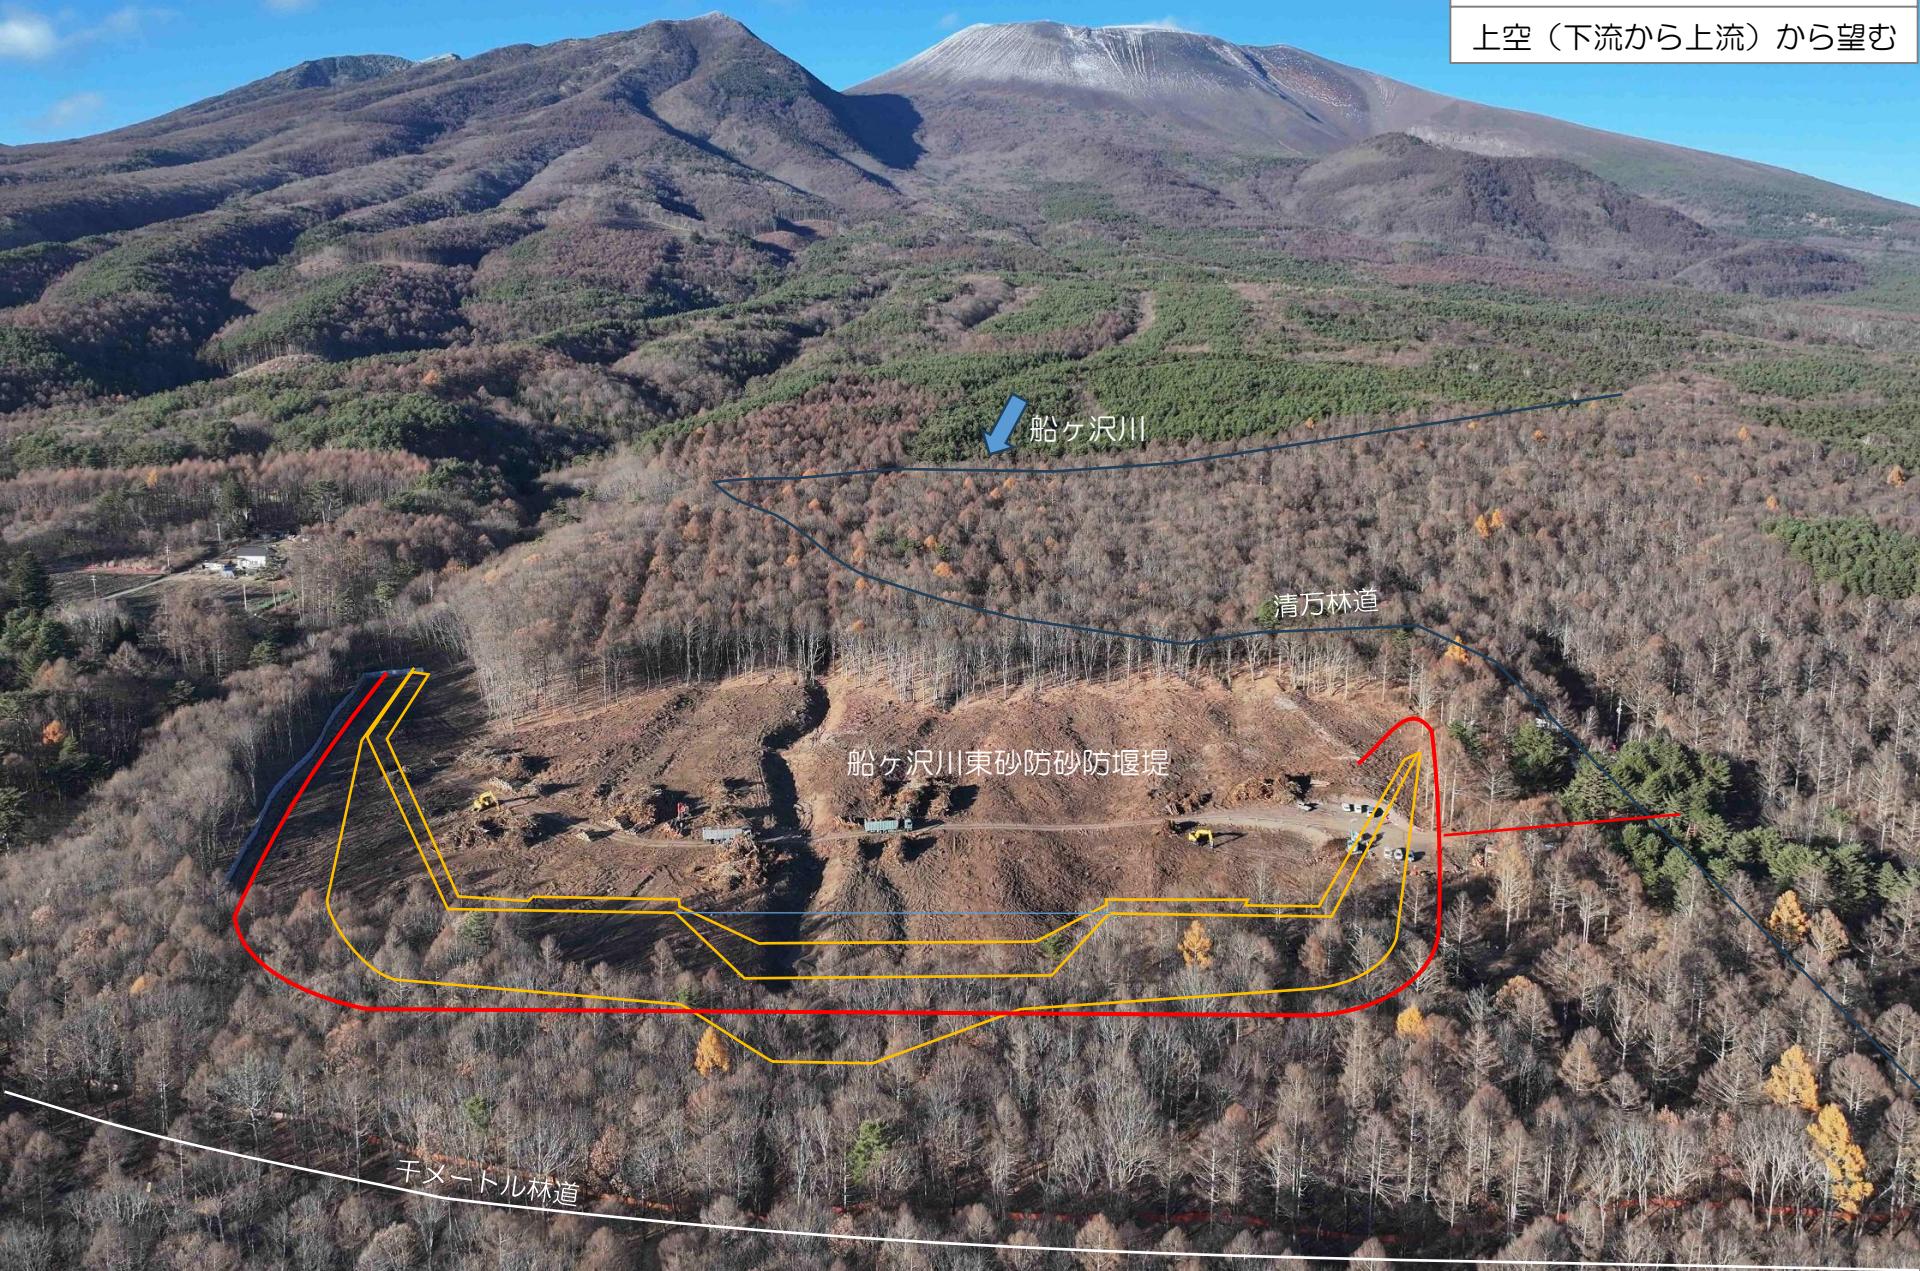

工事報告【浅間山】

令和7年11月28日 現在

上空（上流から下流）から望む

