

工事報告【榛名出張所（烏川流域）】

かわうらだいごことがためこう だいじょうゆなな じゅうはちおびこうこうじ

工事名 R6川浦第五床固工・第17・18帯工工事
工期 令和7年7月1日～令和8年3月26日
受注者 沼田土建株式会社
工事場所 群馬県高崎市倉渚町川浦地先

工事目的 本工事は、烏川本川に計画されている川浦床固群の第五床固工及び第17帯・18帯工（右岸）の施工を行うものである。

位置図



出典：国土地理院（電子国土WEB）ウェブサイト(<https://maps.gsi.go.jp/>)
地理院の地図データに施工箇所を加工して作成

施工状況

現況写真（川浦第五床固工工事）




床固工 上流側から

現況写真（川浦第五床固工工事）




床固工 下流側から

工事報告【榛名出張所（烏川流域）】

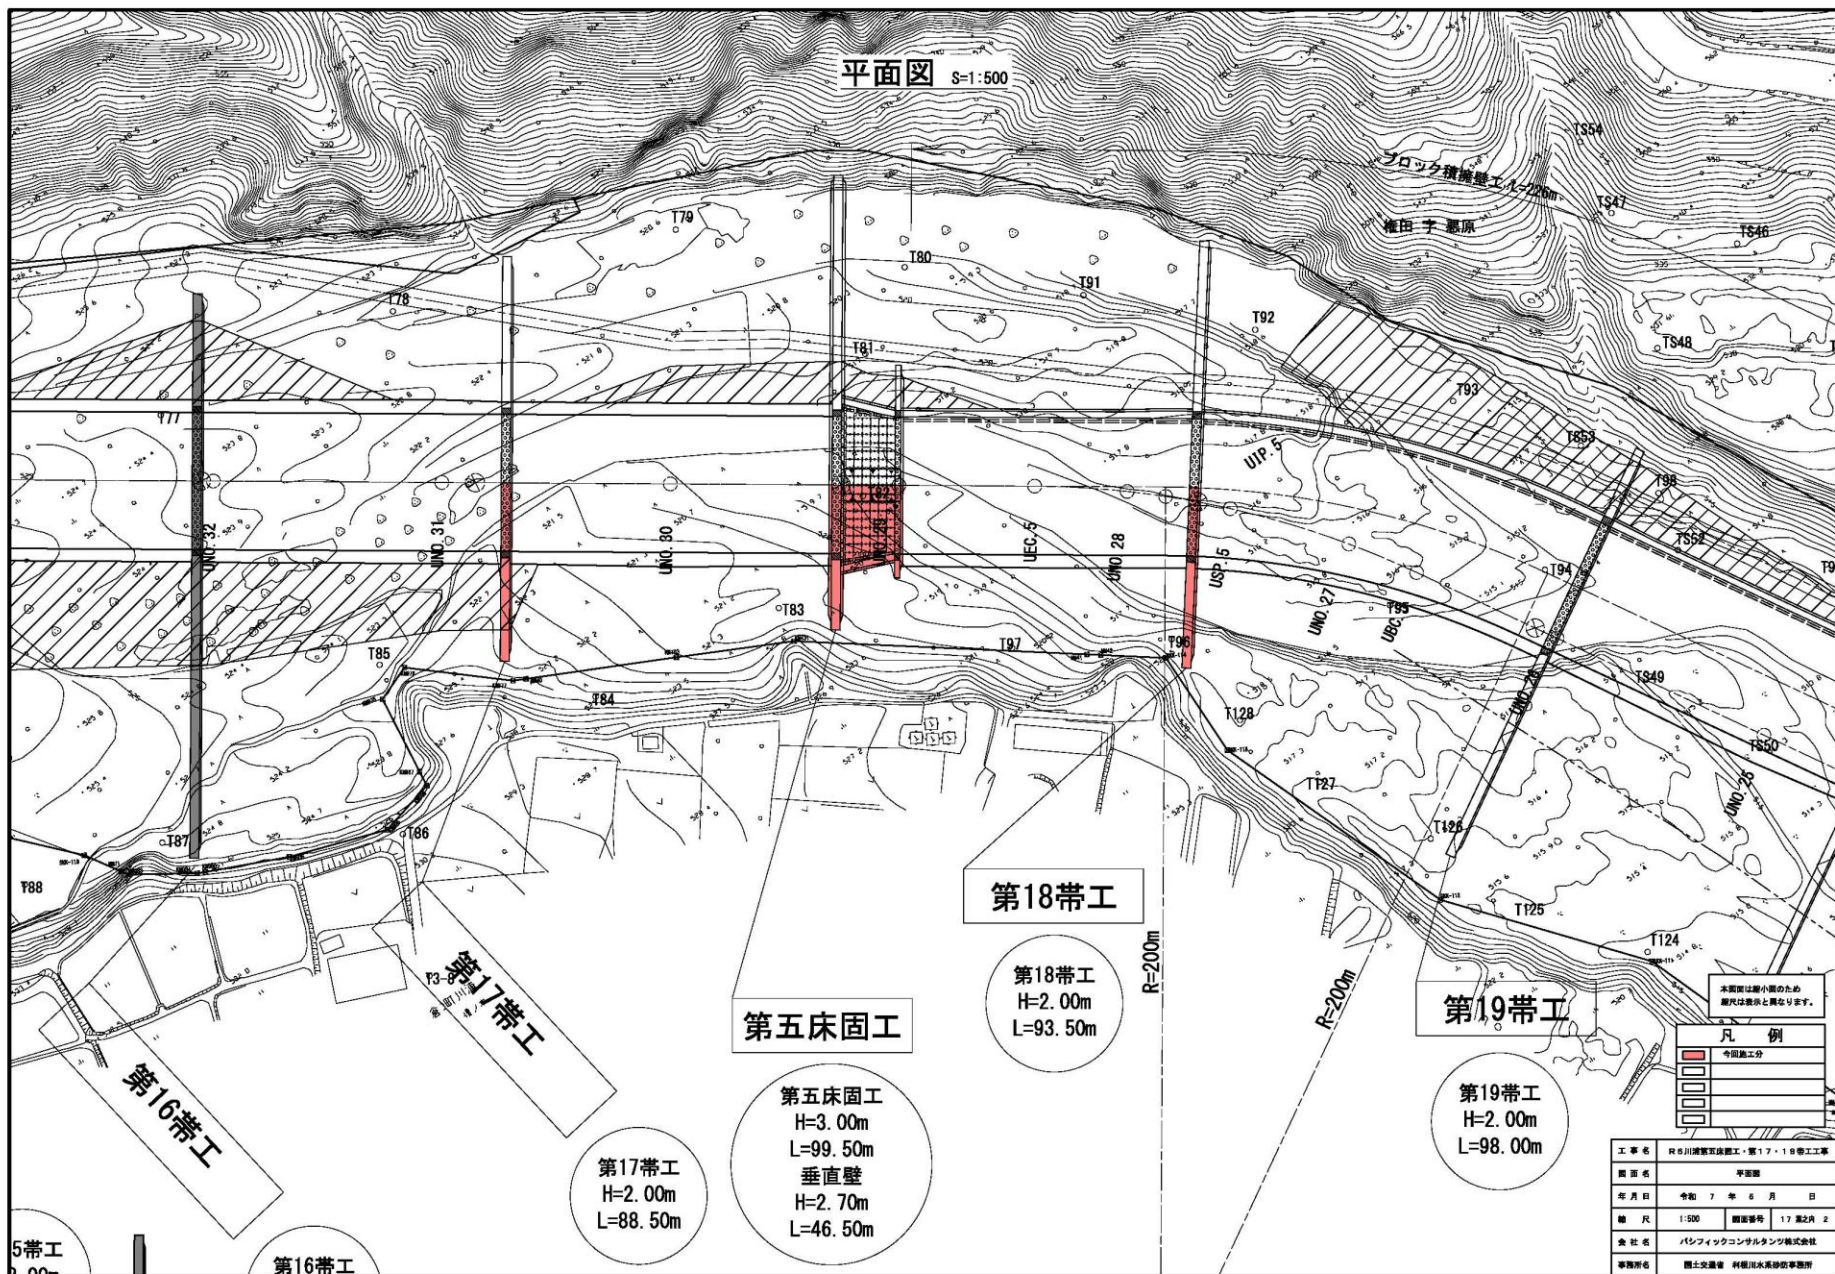


工事報告【榛名出張所（烏川流域）】


第五床固工一般図

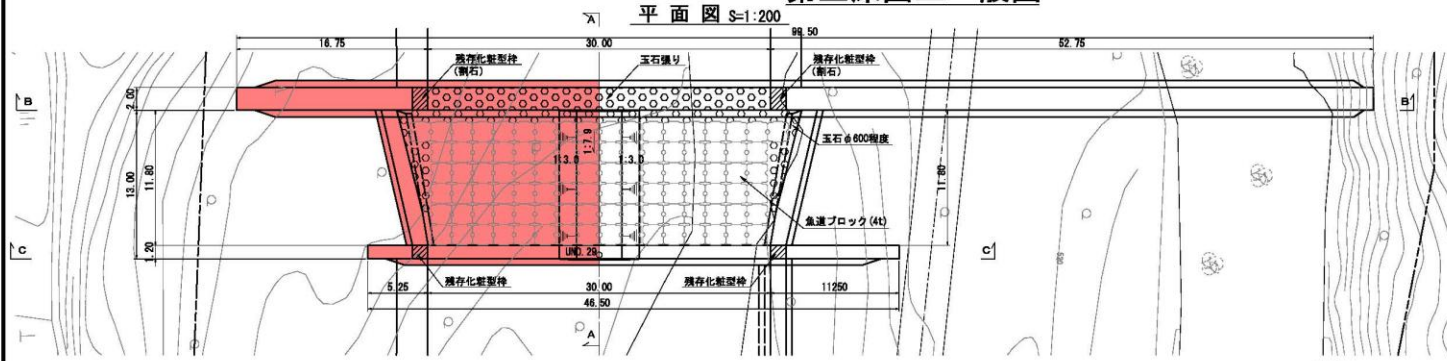


本堤正面図(B-B断面) S=1:200

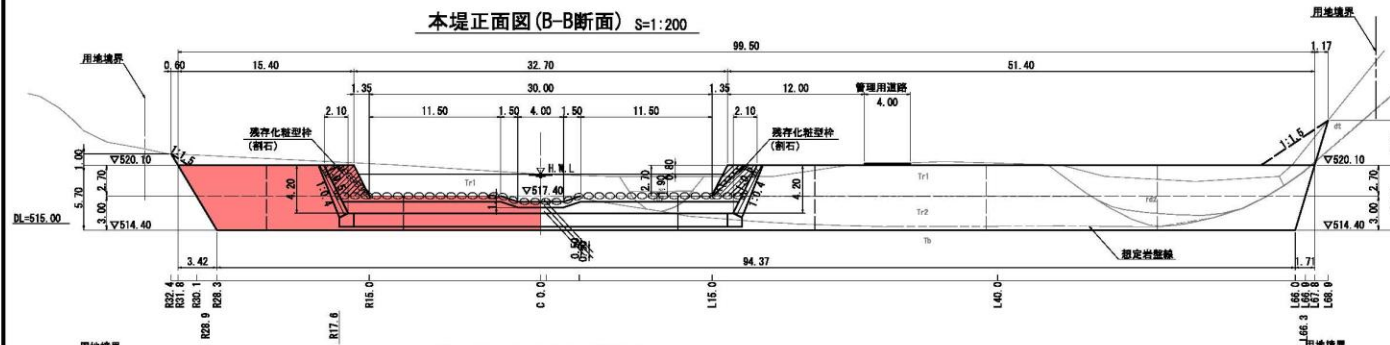


垂直壁正面图 (C-C断面) S=1:200

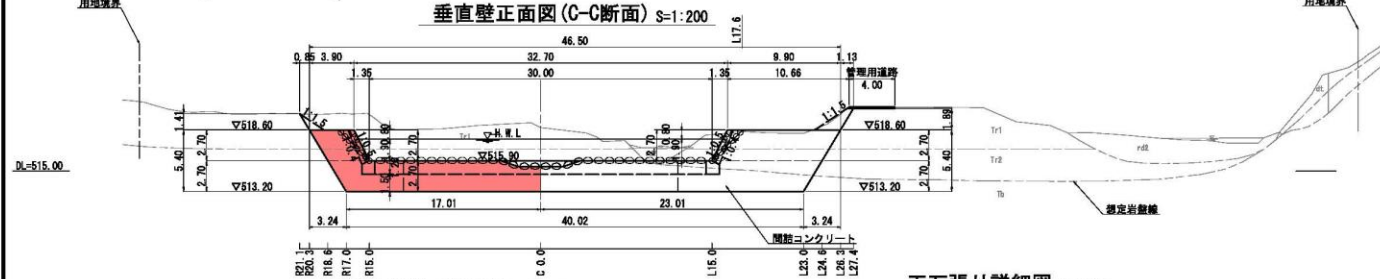


縦断面図(A-A断面) S=1:200

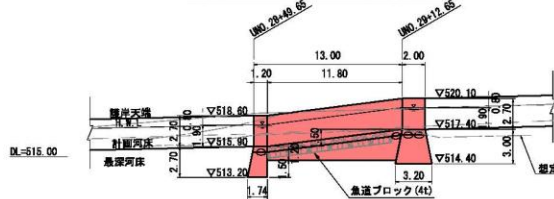


玉石張り詳細図 S=1:50

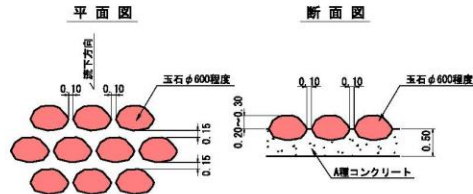


堤冠コンクリート側面詳細図 S=1:50

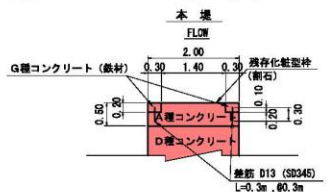


垂直壁

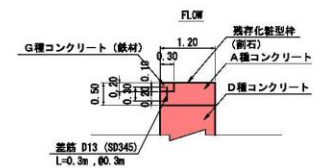

堤冠コンクリート底面詳細図 S=1:100

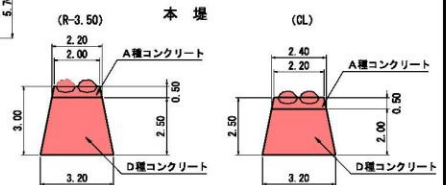

垂直壁

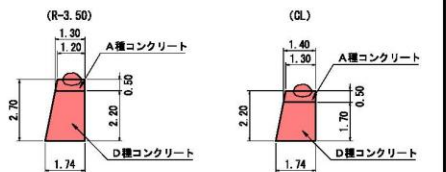

本図面は縮小図のため
 縮尺は表示と異なります。


凡 例

凡 例	
	今回施工分
	

工 事 名	R6川渚宮五床工事・第17・18等工事		
図 面 名	第五床図工一般図		
年 月 日	令和 7 年 6 月 日		
縮 尺	図示	図面番号	17 第之内 9
会 社 名	パシフィックコンサルタンツ株式会社		
事務所名	国土交通省 利根川水系砂防事務所		

工事報告【榛名出張所（烏川流域）】

第17帯工一般図

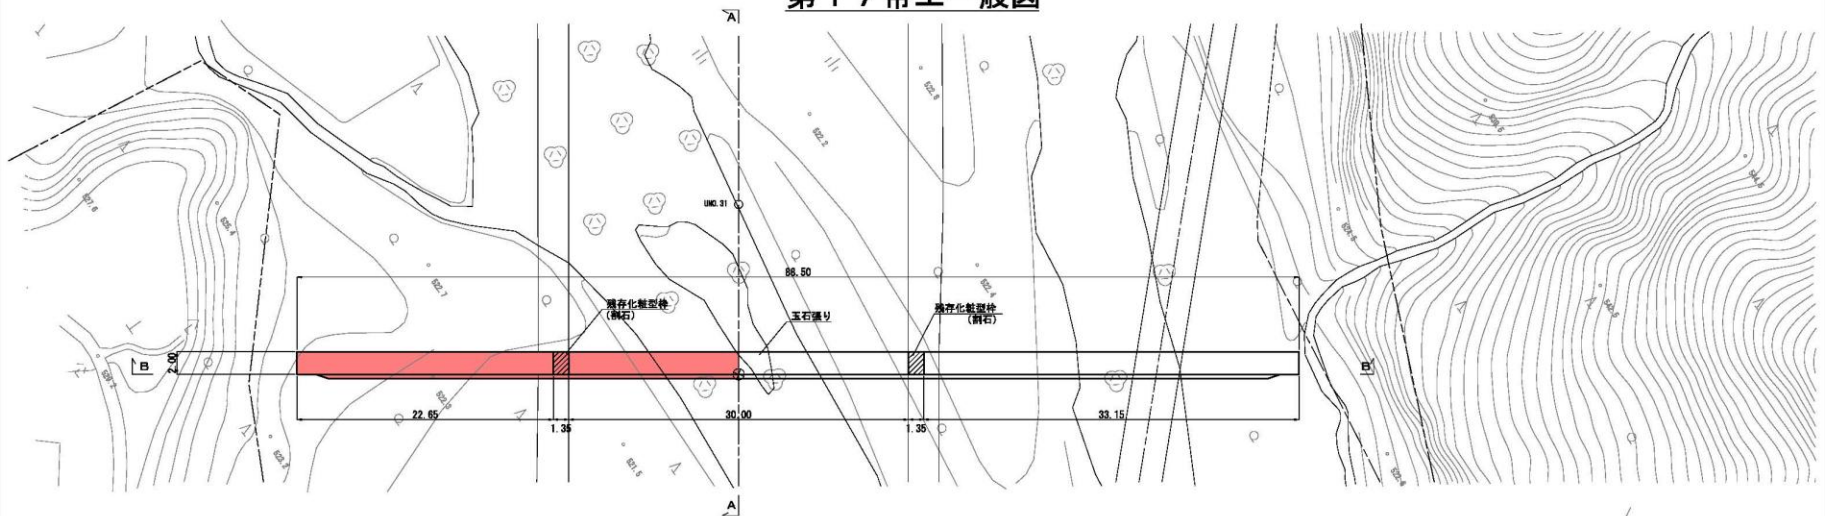

正面図(B-B断面) S=1:200

