

工事情報【長野原出張所（吾妻川流域）】

なかはらさわ・どうざわさほうえんていこうじょうどうろこうじ
工事名 R6中原沢・堂沢砂防堰堤工事用道路工事
工期 令和7年5月15日～令和8年1月20日
受注者 株式会社佐藤建設工業
工事場所 群馬県吾妻郡草津町前口地先及び草津地先
工事目的 土石流などの土砂災害から地域の暮らしを守るため、中原沢と堂沢に砂防堰堤を施工するための工事用道路を施工します。

工事箇所位置図



出典: 国土地理院(電子国土WEB)ウェブサイト(<https://maps.gsi.go.jp/>)
地理院の地図データに工事位置等を加工して作成




令和7年12月2日撮影



令和7年12月3日撮影


工事情報【長野原出張所（吾妻川流域）】

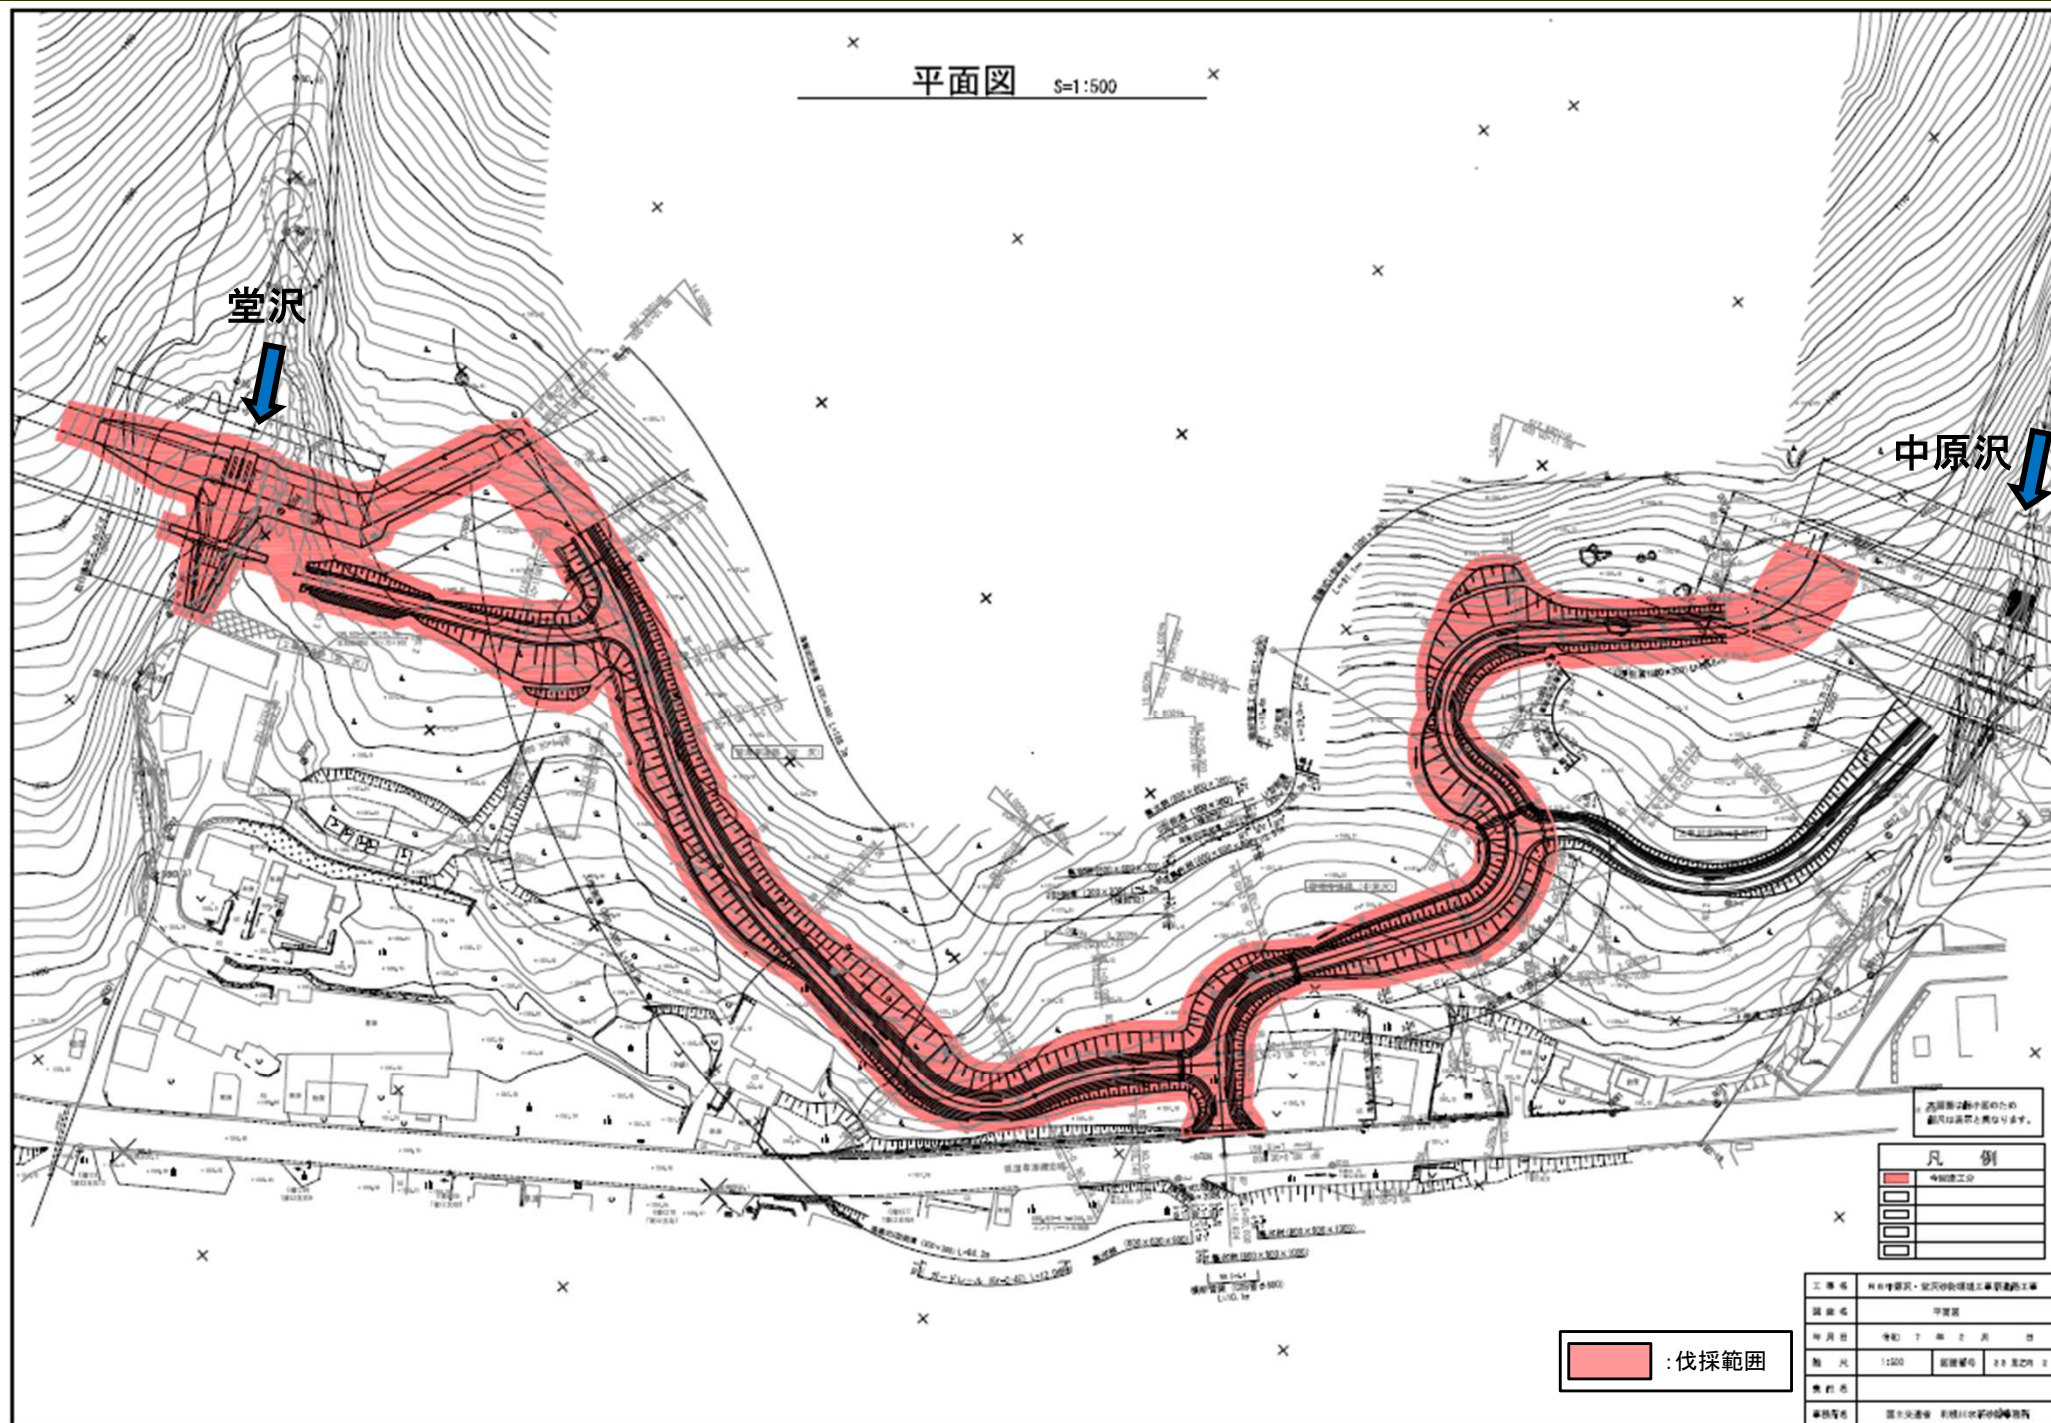


工事情報【長野原出張所（吾妻川流域）】

標準横断図（1） S=1:100


（中原沢・堂沢管理用道路）

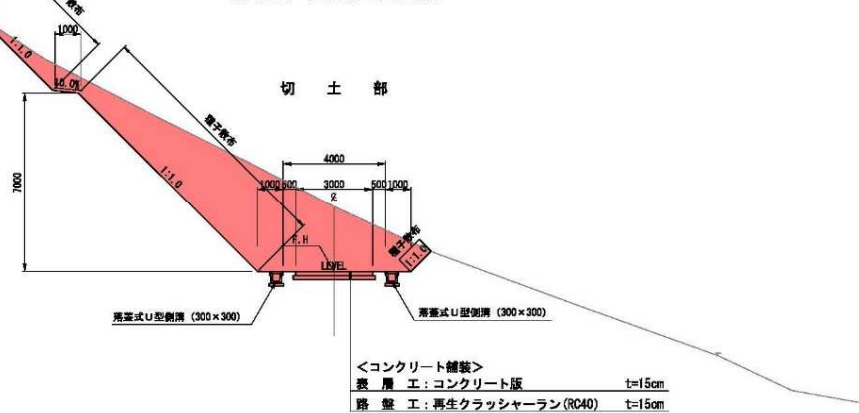

盛土部

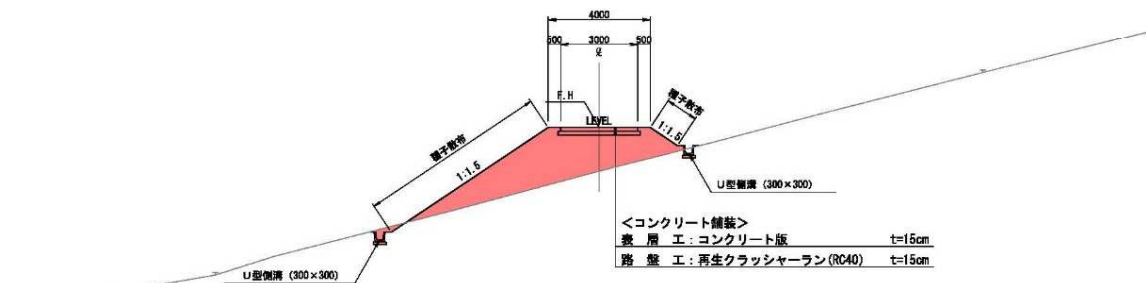

盛土部
（防護柵設置部）

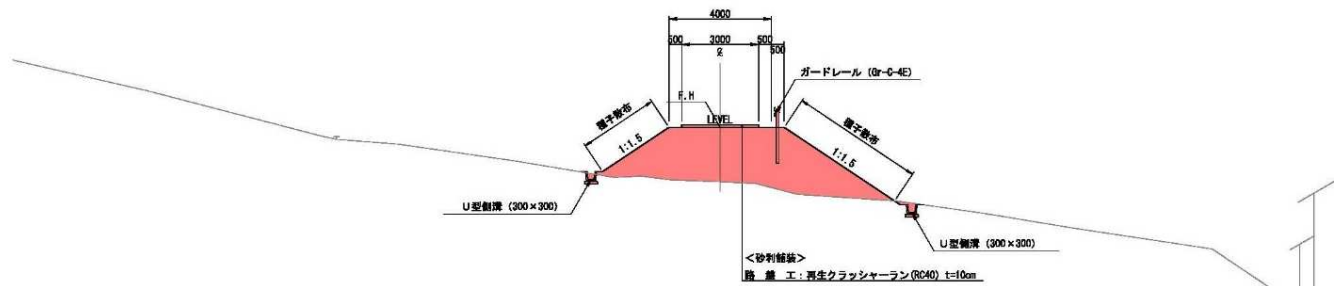

本図面は縮小図のため
縦尺は表示と異なります。

凡 例	
■	今回施工分
□	
□	
□	
□	

工事名	R0中原沢・堂沢砂防護工事業用道路工事		
図面名	中原沢・堂沢管理用道路 標準断面図（1）		
年月日	令和 7 年 2 月	日	
縮尺	1:100	図面番号	33 第2頁 6
会社名			
事務所名	国土交通省 利根川水系砂防事務所		