


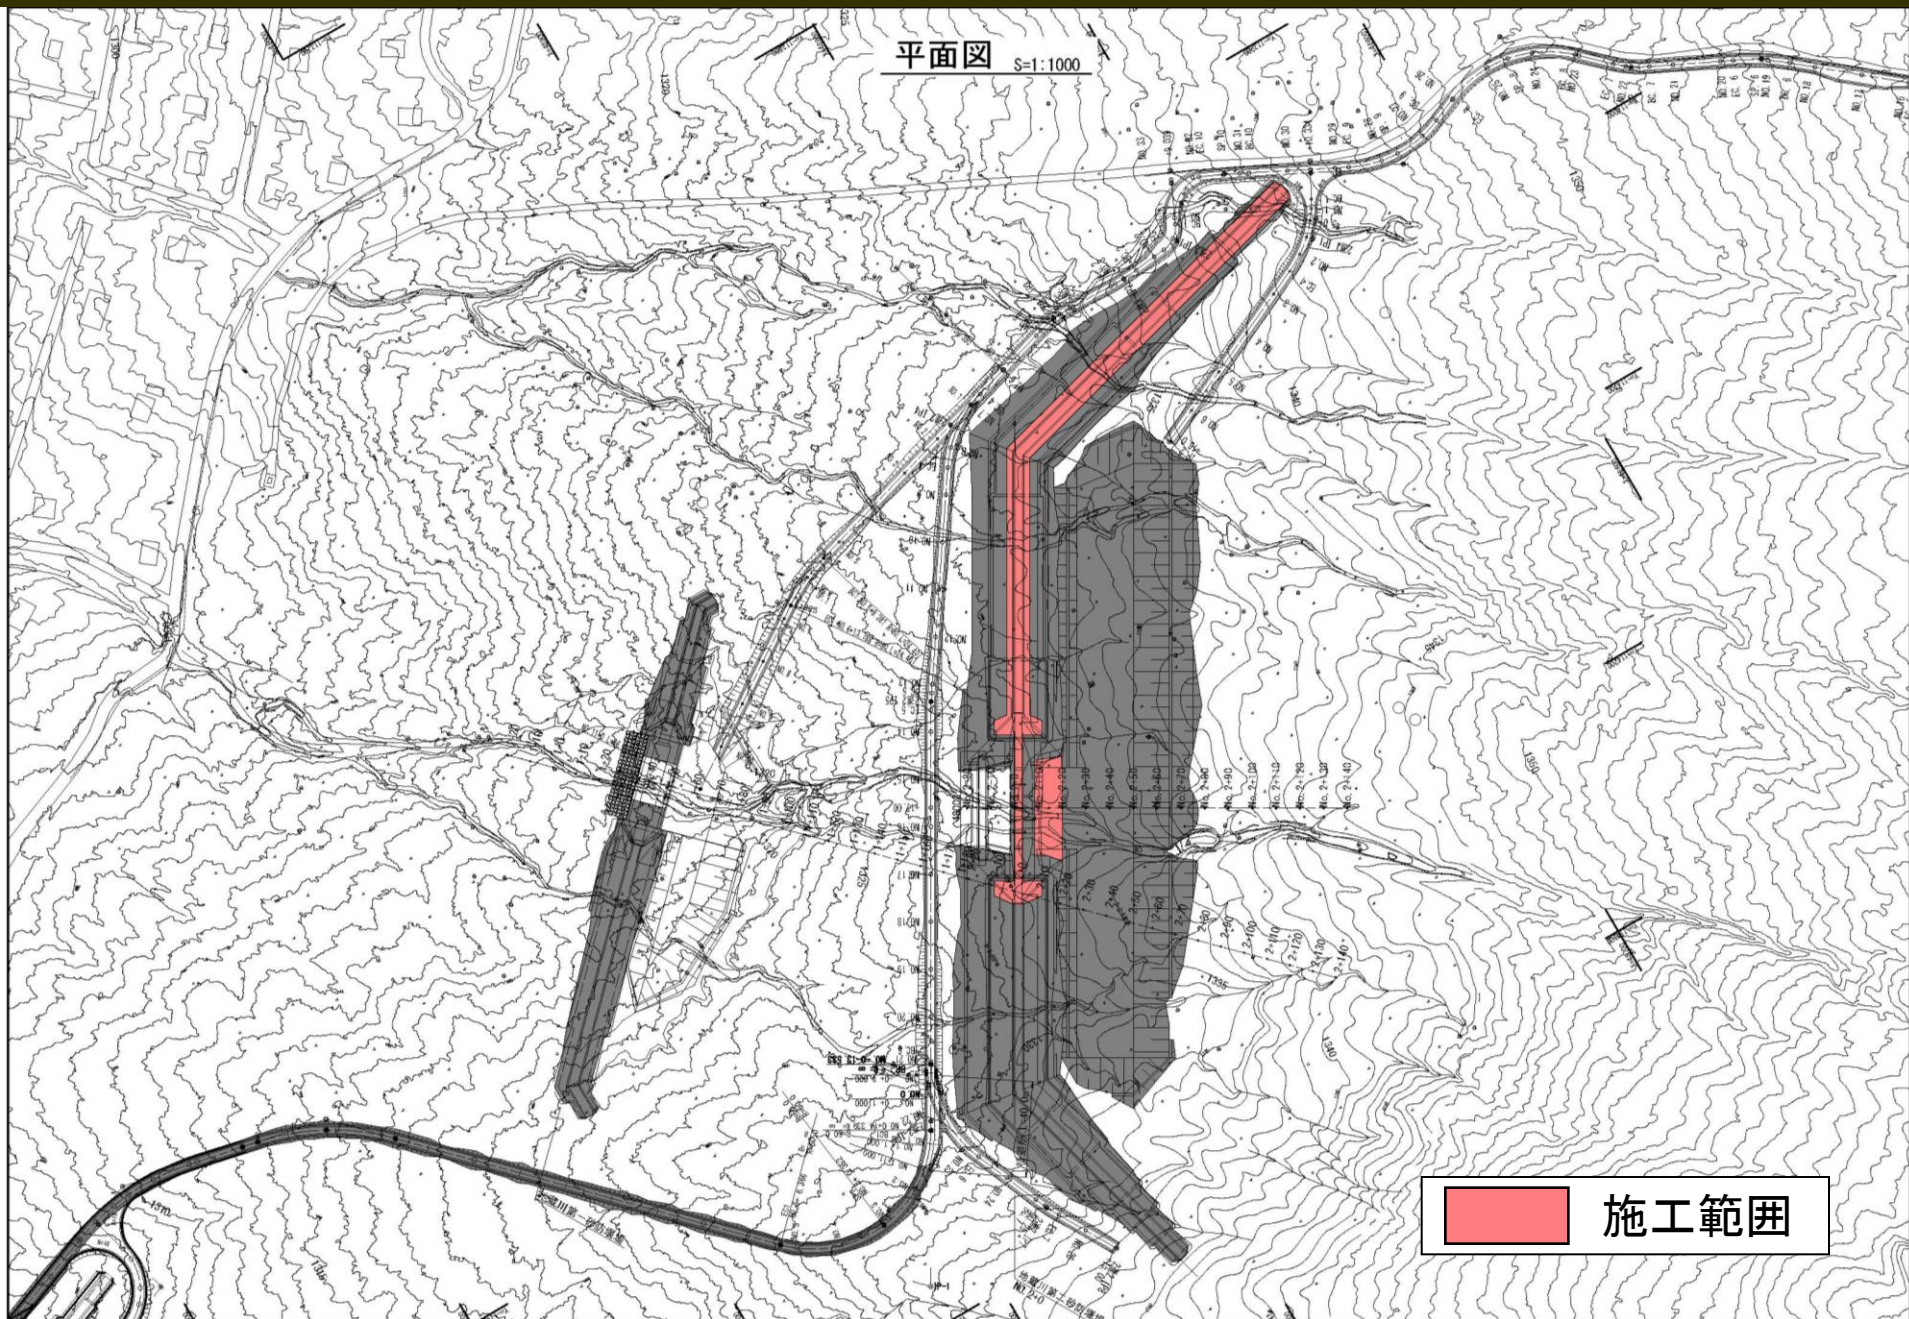



# 工事情報【浅間山】




**砂防堰堤一般図** S=1:500  
(本堰堤右岸側)

S=1:500

(本堰堤右岸側)

本堤正面図  
NO. 2+0

NO. 2+0

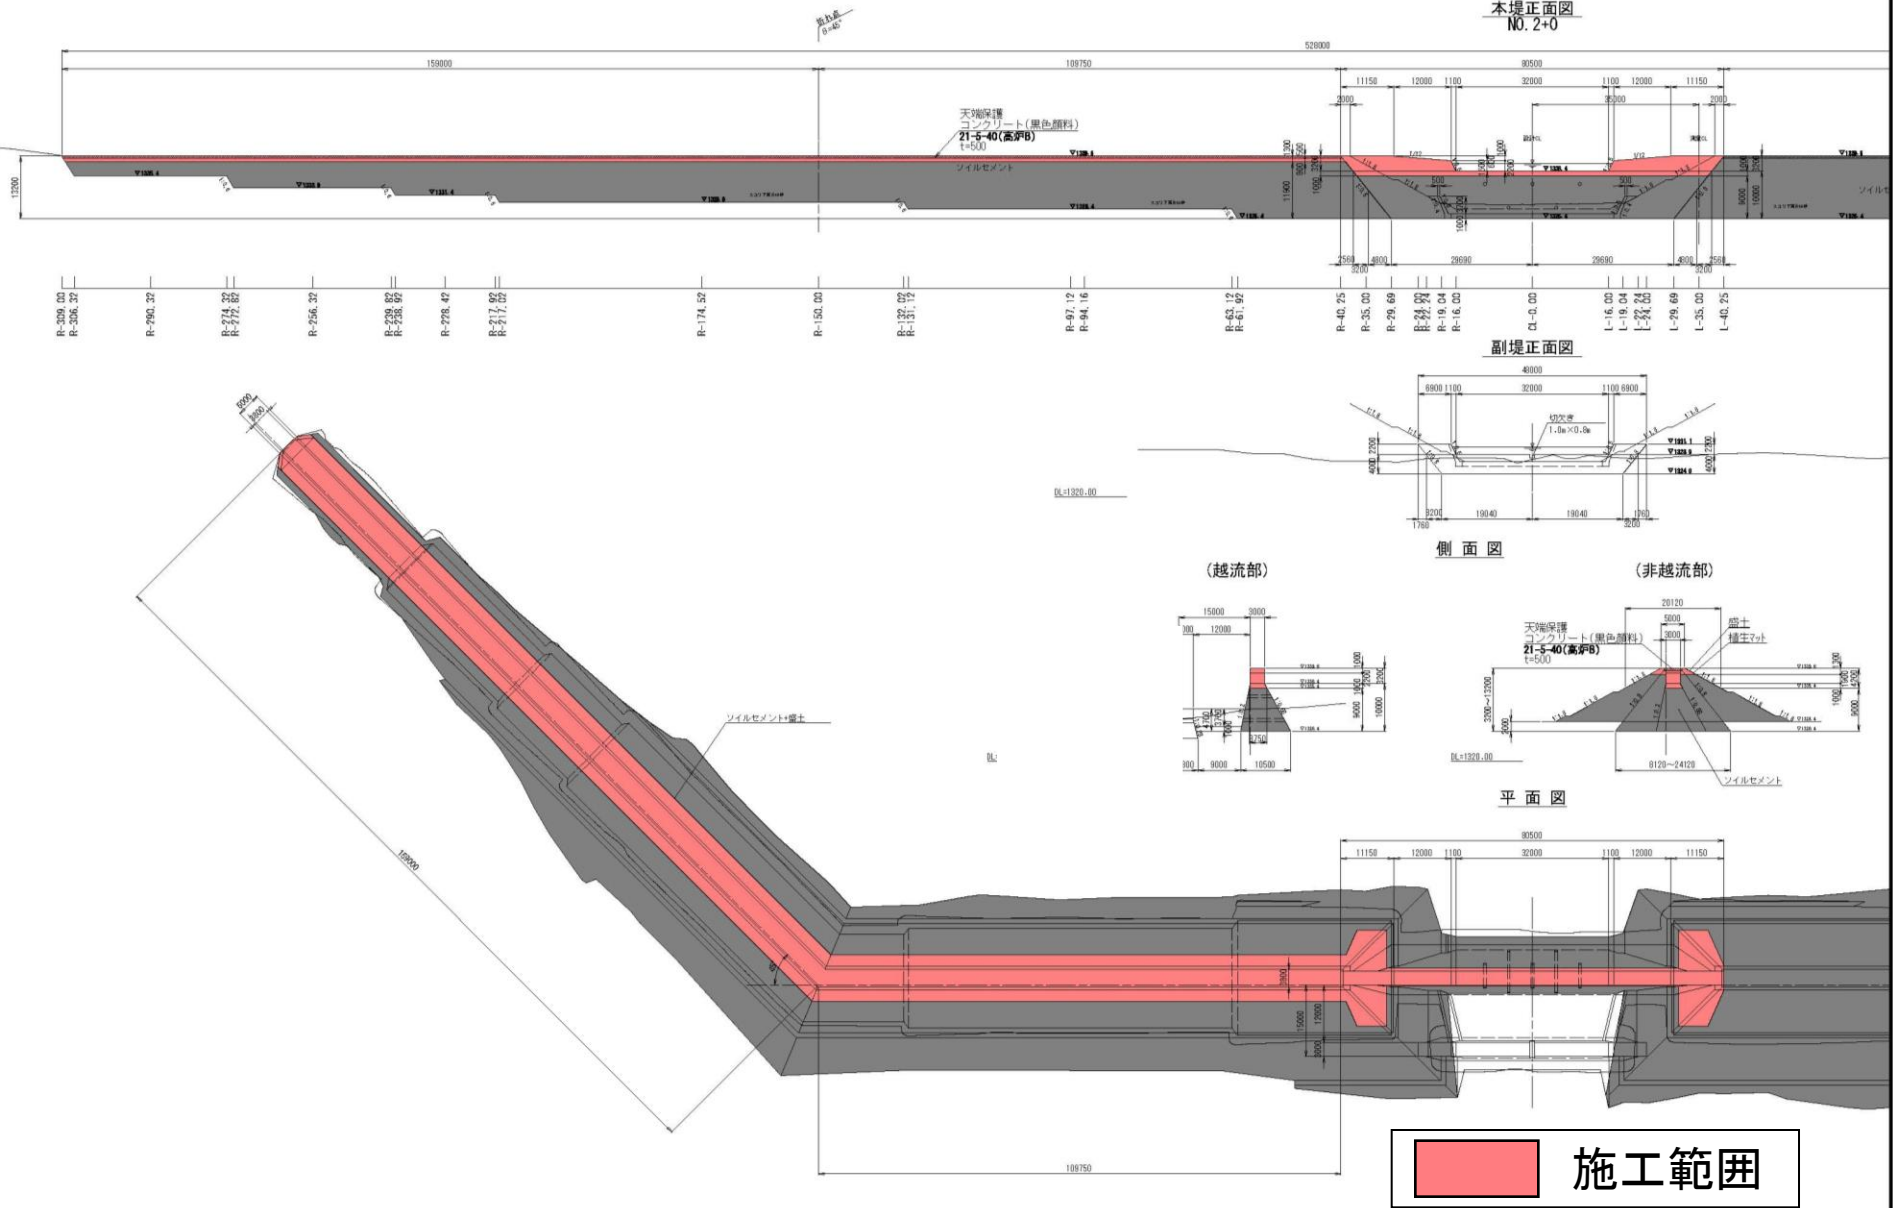



# 工事報告【浅間山】

令和8年1月27日 現在

上空（下流から上流）から望む



砂防堰堤（暫定施設）

地蔵川

地蔵川第二砂防堰堤



# 工事報告【浅間山】

令和8年1月27日 現在

上空（右岸から左岸）から望む

地蔵川第一砂防堰堤

地蔵川第二砂防堰堤

