

工事情報【浅間山】

工事名 おおひなたかわさほうえんていこうじ
R6大日向川砂防堰堤工事


工期 令和6年7月1日～令和8年2月27日

受注者 株式会社竹花組

工事場所 長野県北佐久郡軽井沢町大字長倉地先

令和8年1月末 現在

工事目的 浅間山の火山噴火により発生する高熱の火砕流が山体に降り積もった雪を融かしながら流下する土砂災害（泥流災害）から沿川の被害を軽減させるための施設を整備する工事です。

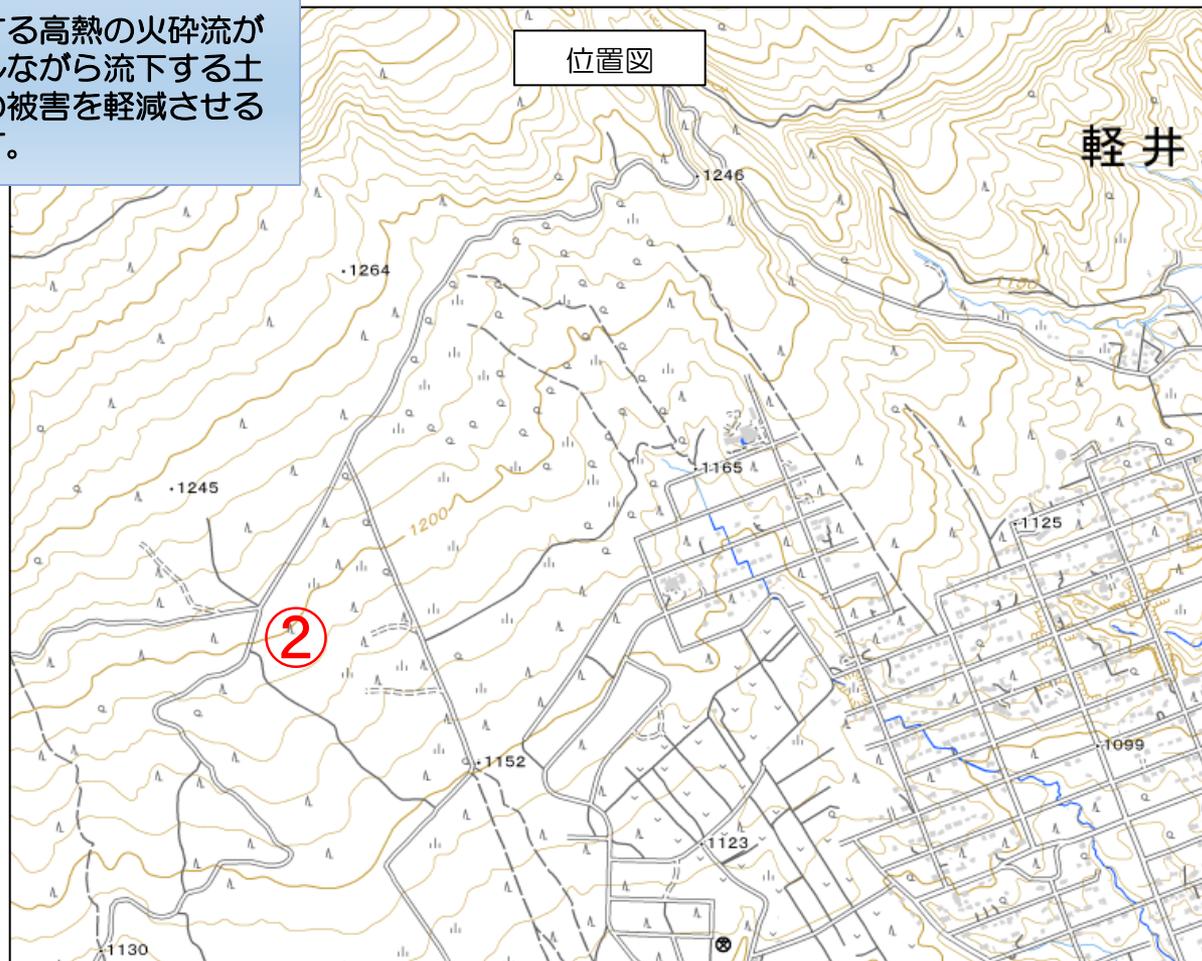

工事情報【浅間山】


平面図 S=1:1000




■ 施工範囲

一般構造図


本堰堤正面図 S=1:1000

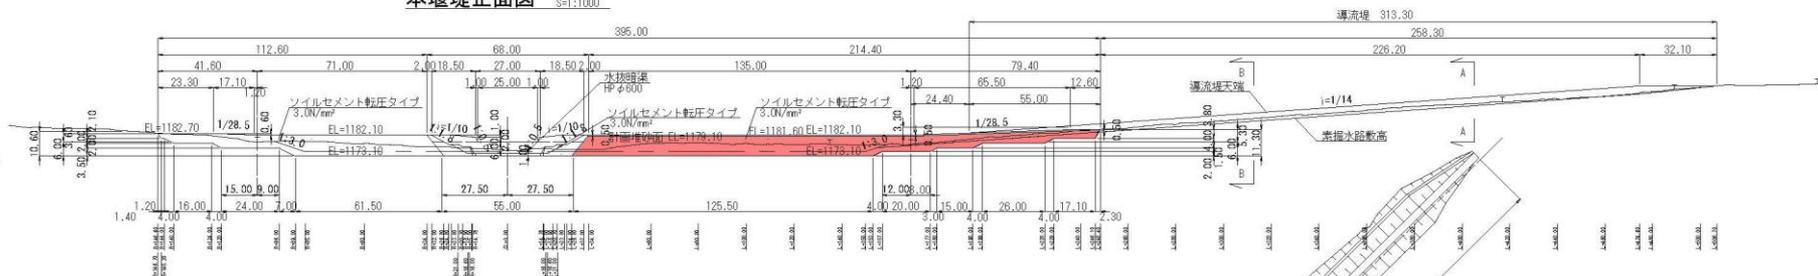


副堰堤正面図 S=1:1000

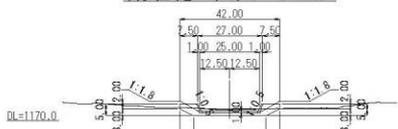


平面図 S=1:2000 (A3) S=1:1000 (A1)

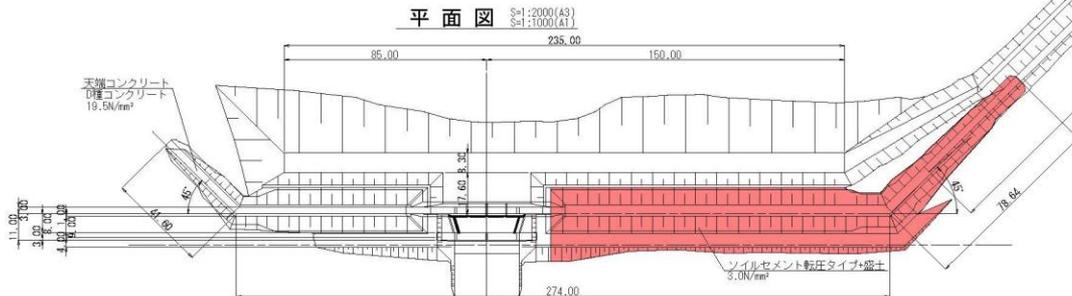


導流堤標準断面図 S=1:200

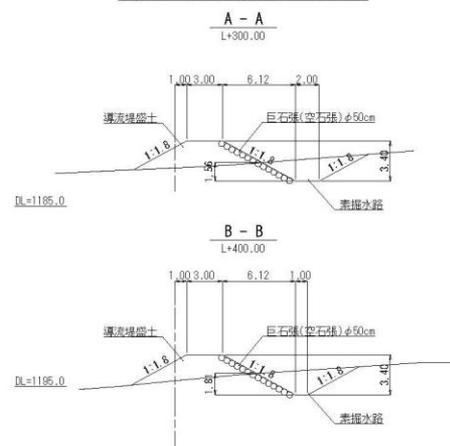

越流部側面図 S=1:200

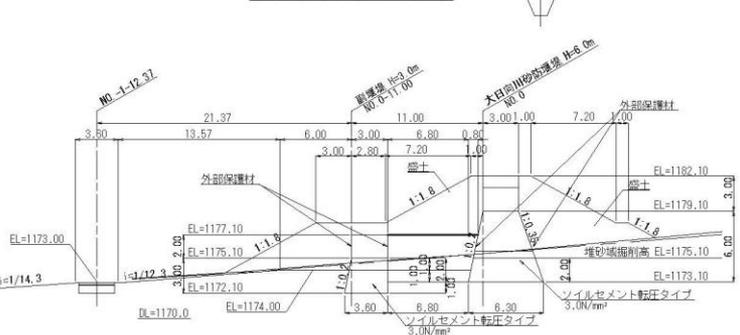

非越流部側面図 S=1:200

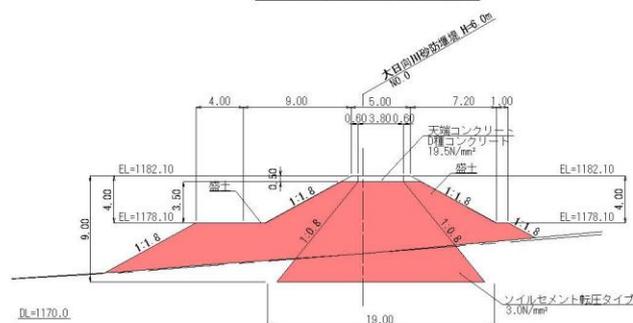

施工範囲

工事報告【浅间山】

令和8年1月27日 現在
上空（下流から上流）から望む



↓ 大日向川

追分林道

御代田三石林道

大日向川砂防堰堤

工事用道路

工事報告【浅间山】

令和8年1月27日 現在

上空（右岸から左岸）から望む

千ヶ滝西沢砂防堰堤群

大日向川砂防堰堤

堆砂敷

工事用道路

