


区域変更位置図

A1: S=1:25,000
A3: S=1:50,000


(至) 同市緑区小淵字大道下一九三六番一
 $L=0.101\text{ km}$
変更前 $w=6.54\sim 27.86\text{ m}$
変更後 $w=12.70\sim 27.86\text{ m}$
(自) 相模原市緑区小淵字大道下一九四九番地先

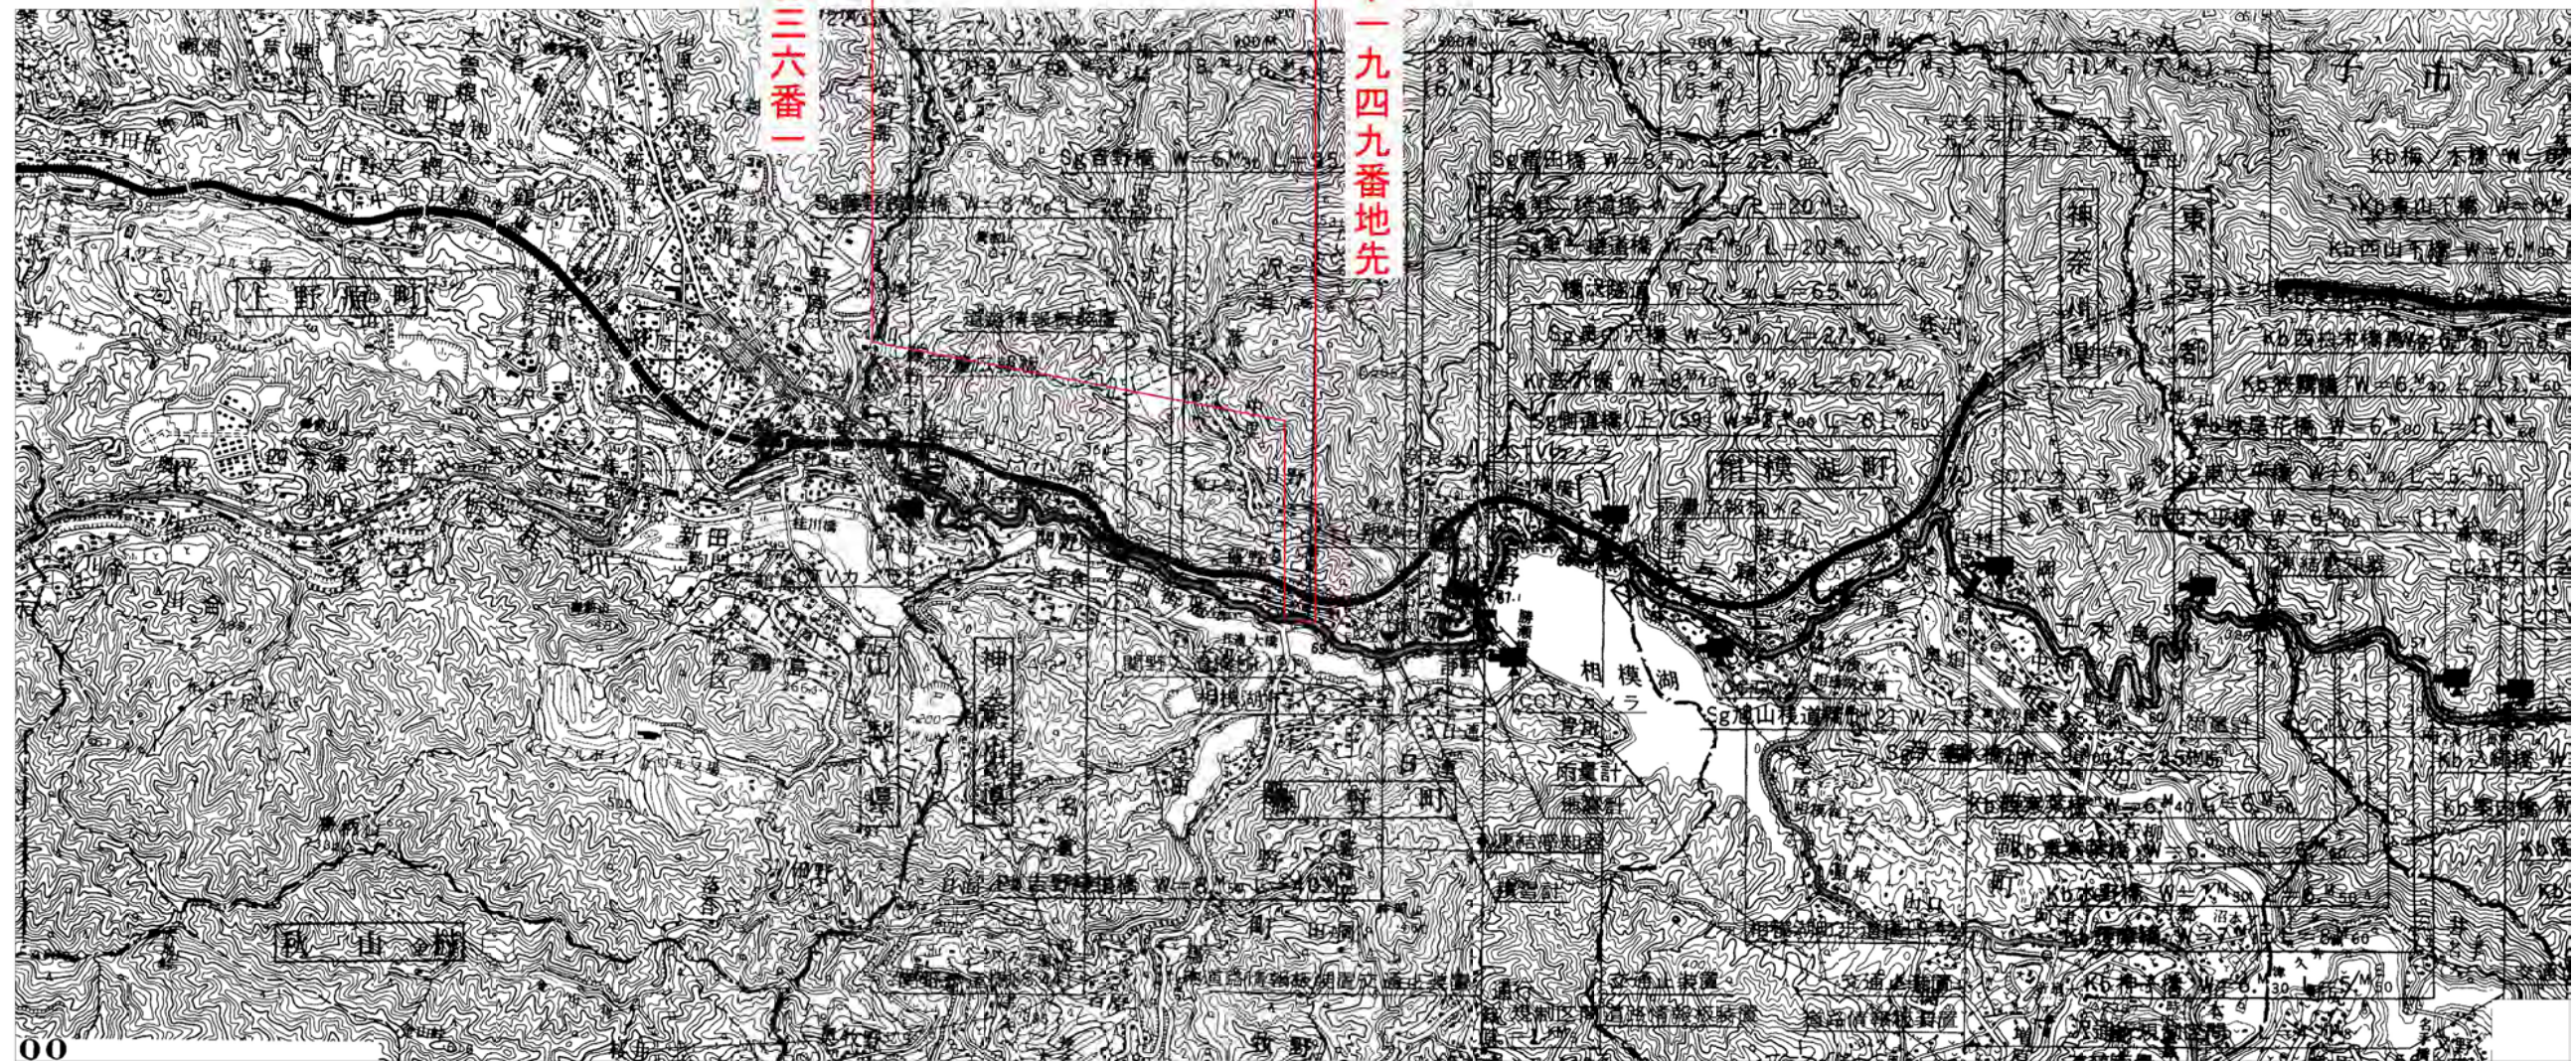

工事名	一般国道20号		
図面名	区域変更位置図		
尺 寸	1/25,000 (A1) 1/50,000 (A3)	図面番号	1/1
事務所名	国土交通省 相模国道事務所		

区域変更平面図

A1: S=1:250
A3: S=1:500

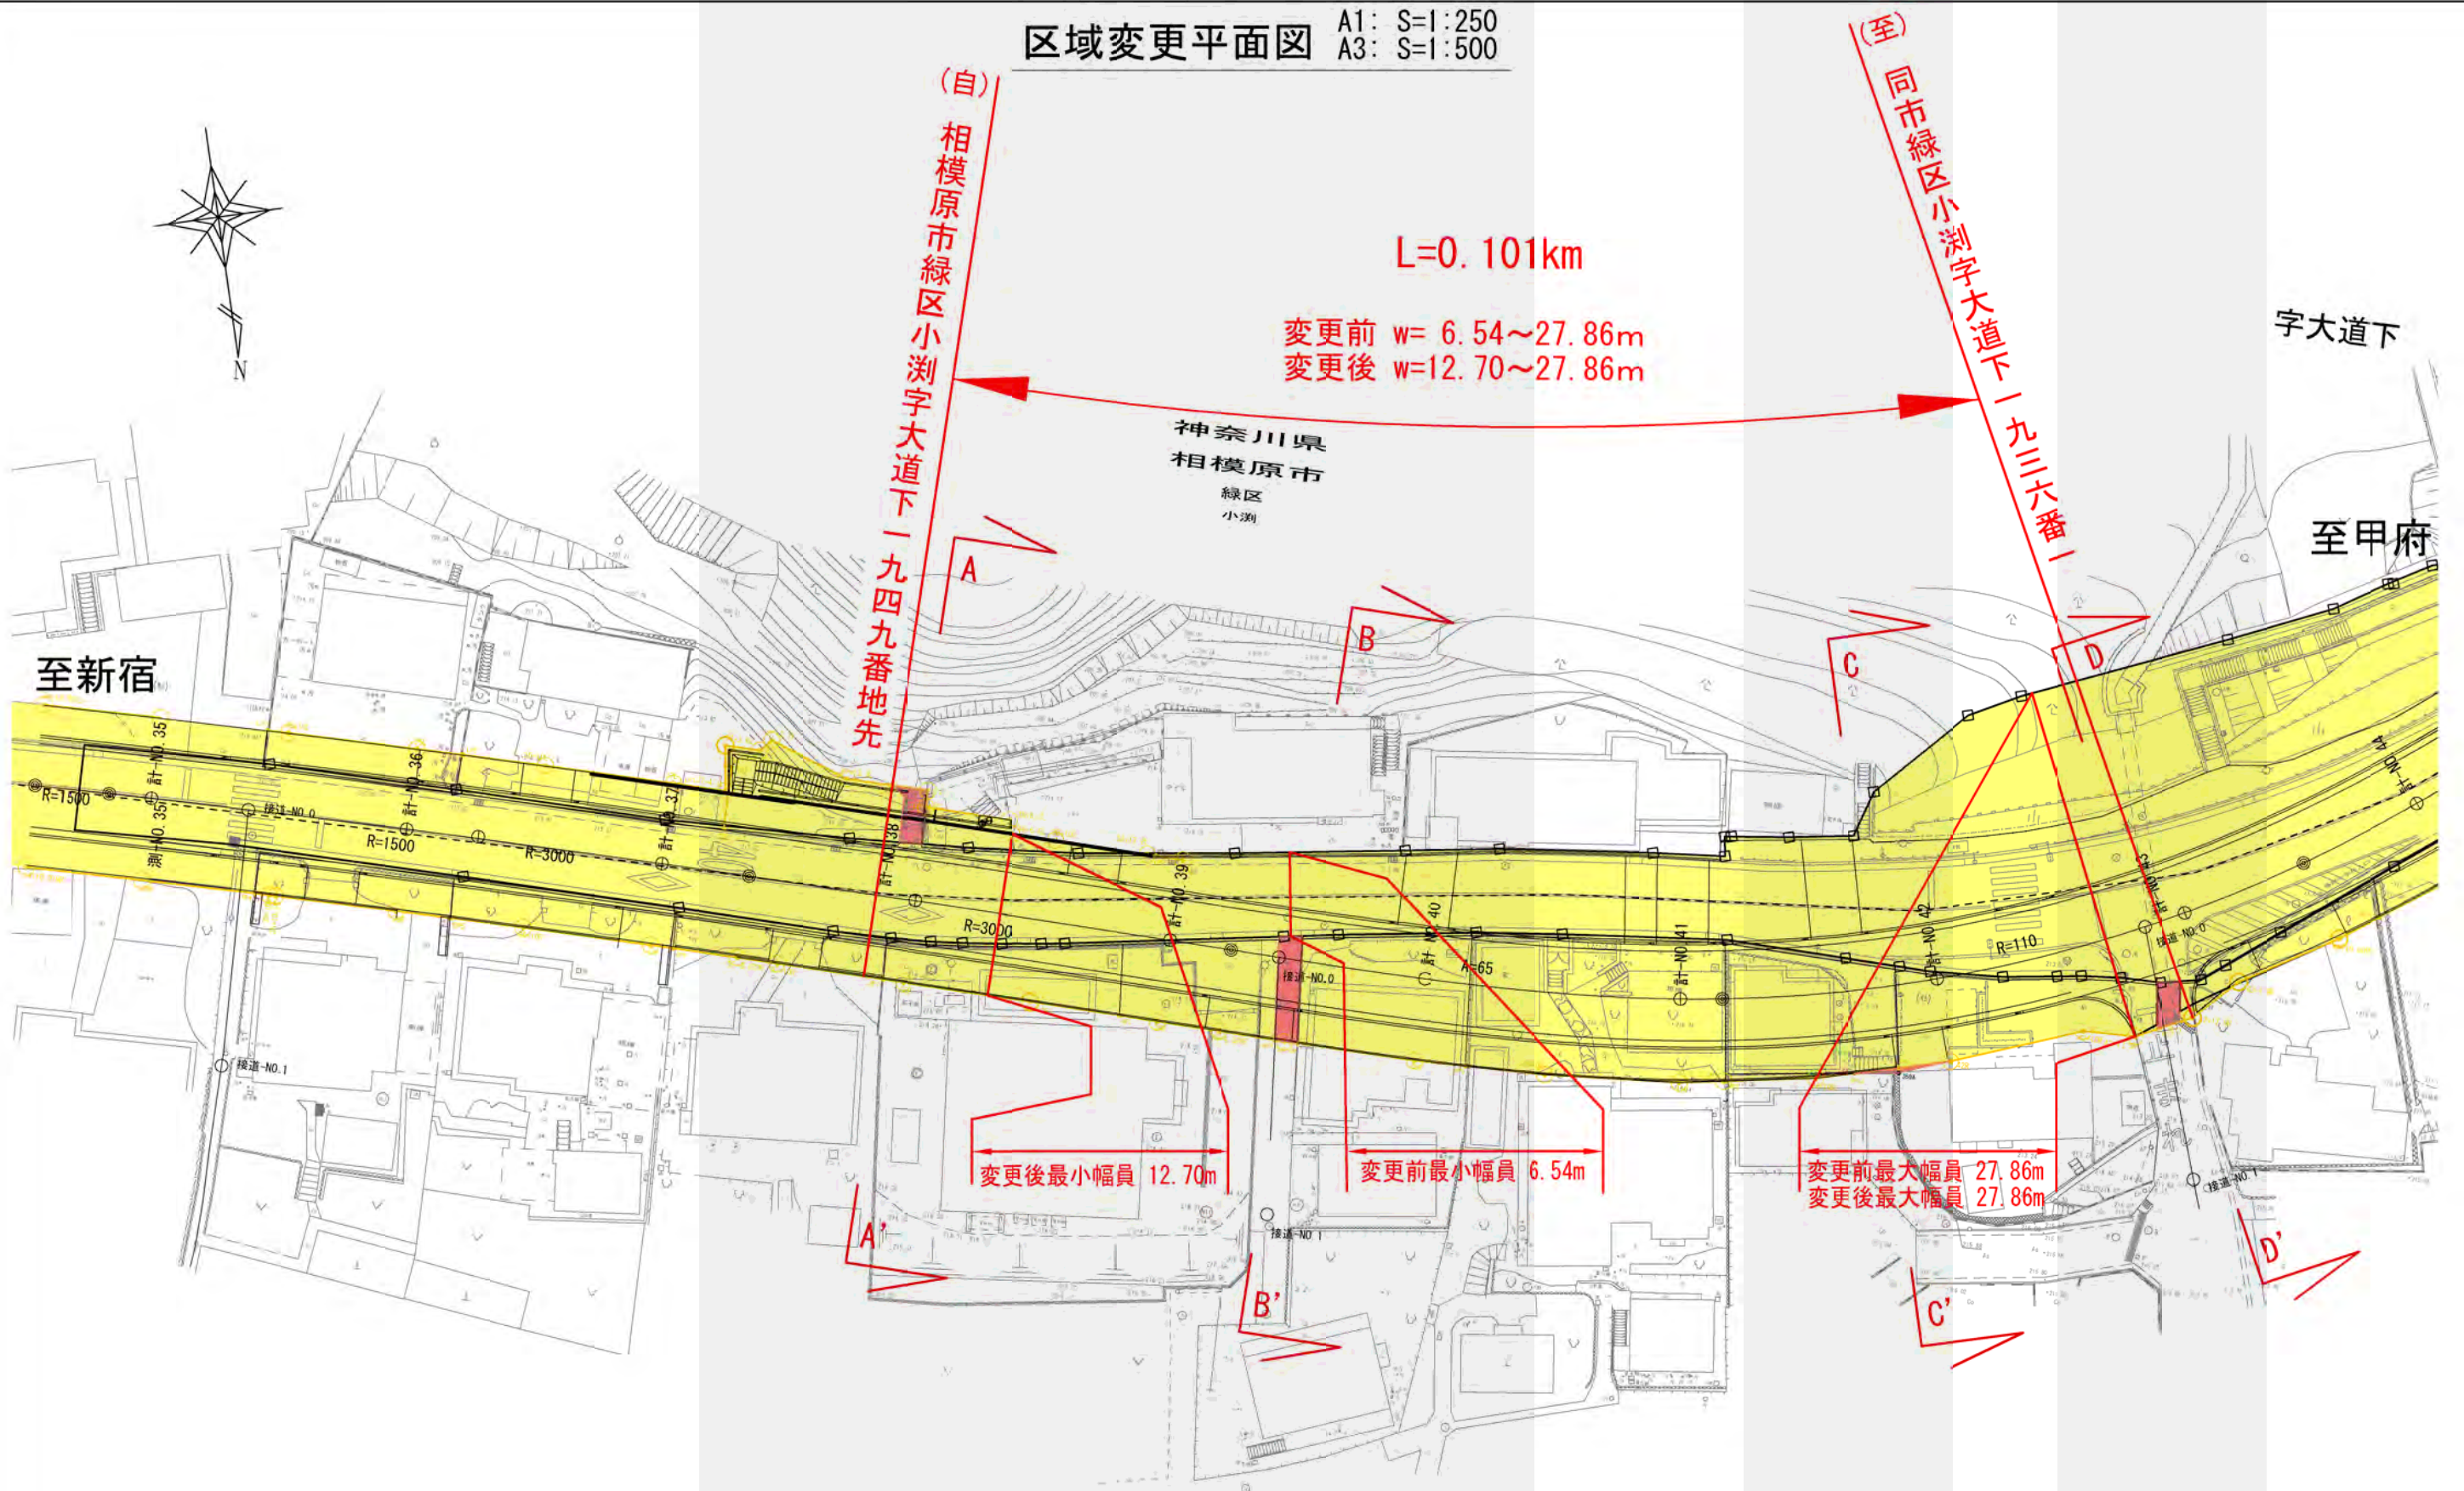

工事名	一般国道20号		
図面名	区域変更平面図		
尺度	1/250 (A1) 1/500 (A3)	図面番号	1/1
事務所名	国土交通省 相武国道事務所		