

# 工事情報【浅間山】

あかがわさほうえんていこうじょうどうろこうじ  
工事名 R6赤川砂防堰堤工事用道路工事


工期 令和7年6月20日～令和8年2月27日

受注者 渡辺建設株式会社

工事場所 群馬県吾妻郡嬭恋村大字鎌原地先

工事目的 浅間山の火山噴火により発生する高熱の火砕流が山体に降り積もった雪を融かしながら流下する土砂災害（泥流災害）から沿川の被害を軽減させる施設を作るための工事用道路整備等を行う工事です。

令和8年2月末 現在

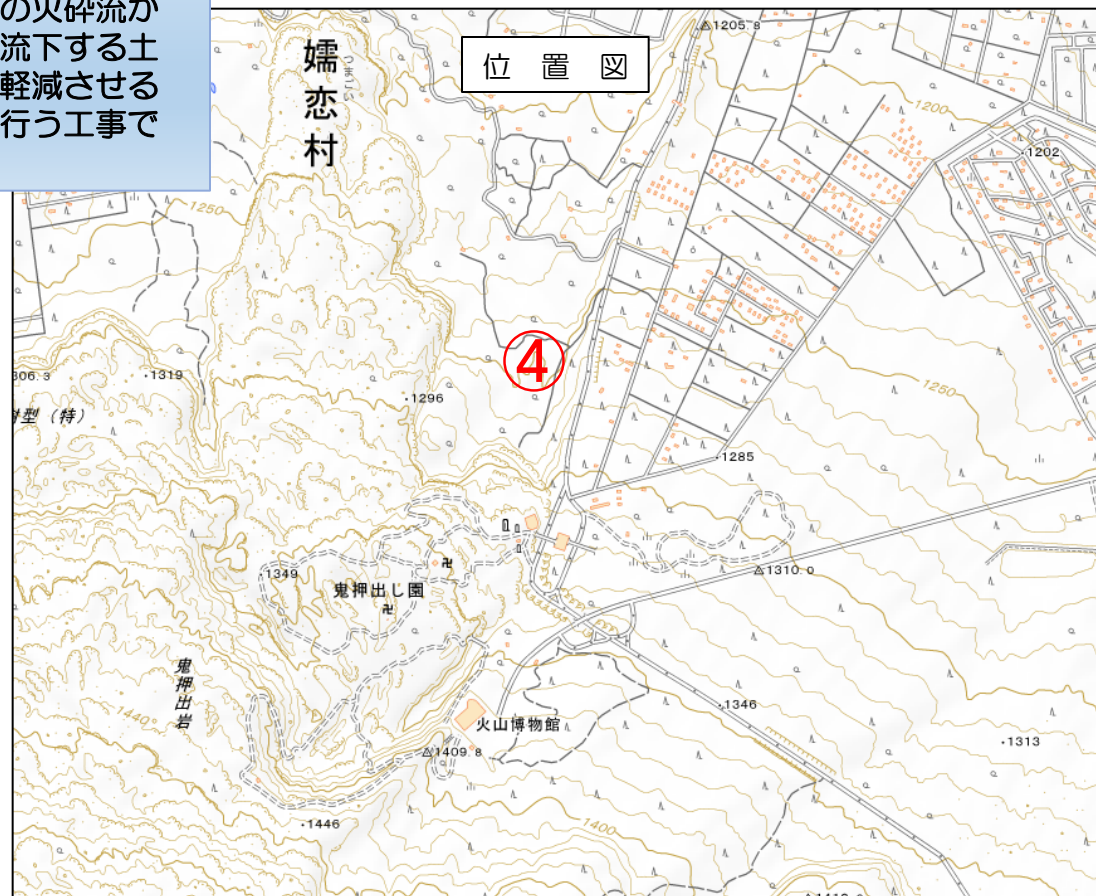


出典：国土地理院発行2.5万分1地形図  
地理院タイルに工事位置を追記して掲載

# 工事情報【浅間山】

赤川砂防堰堤平面図

S=1:1000

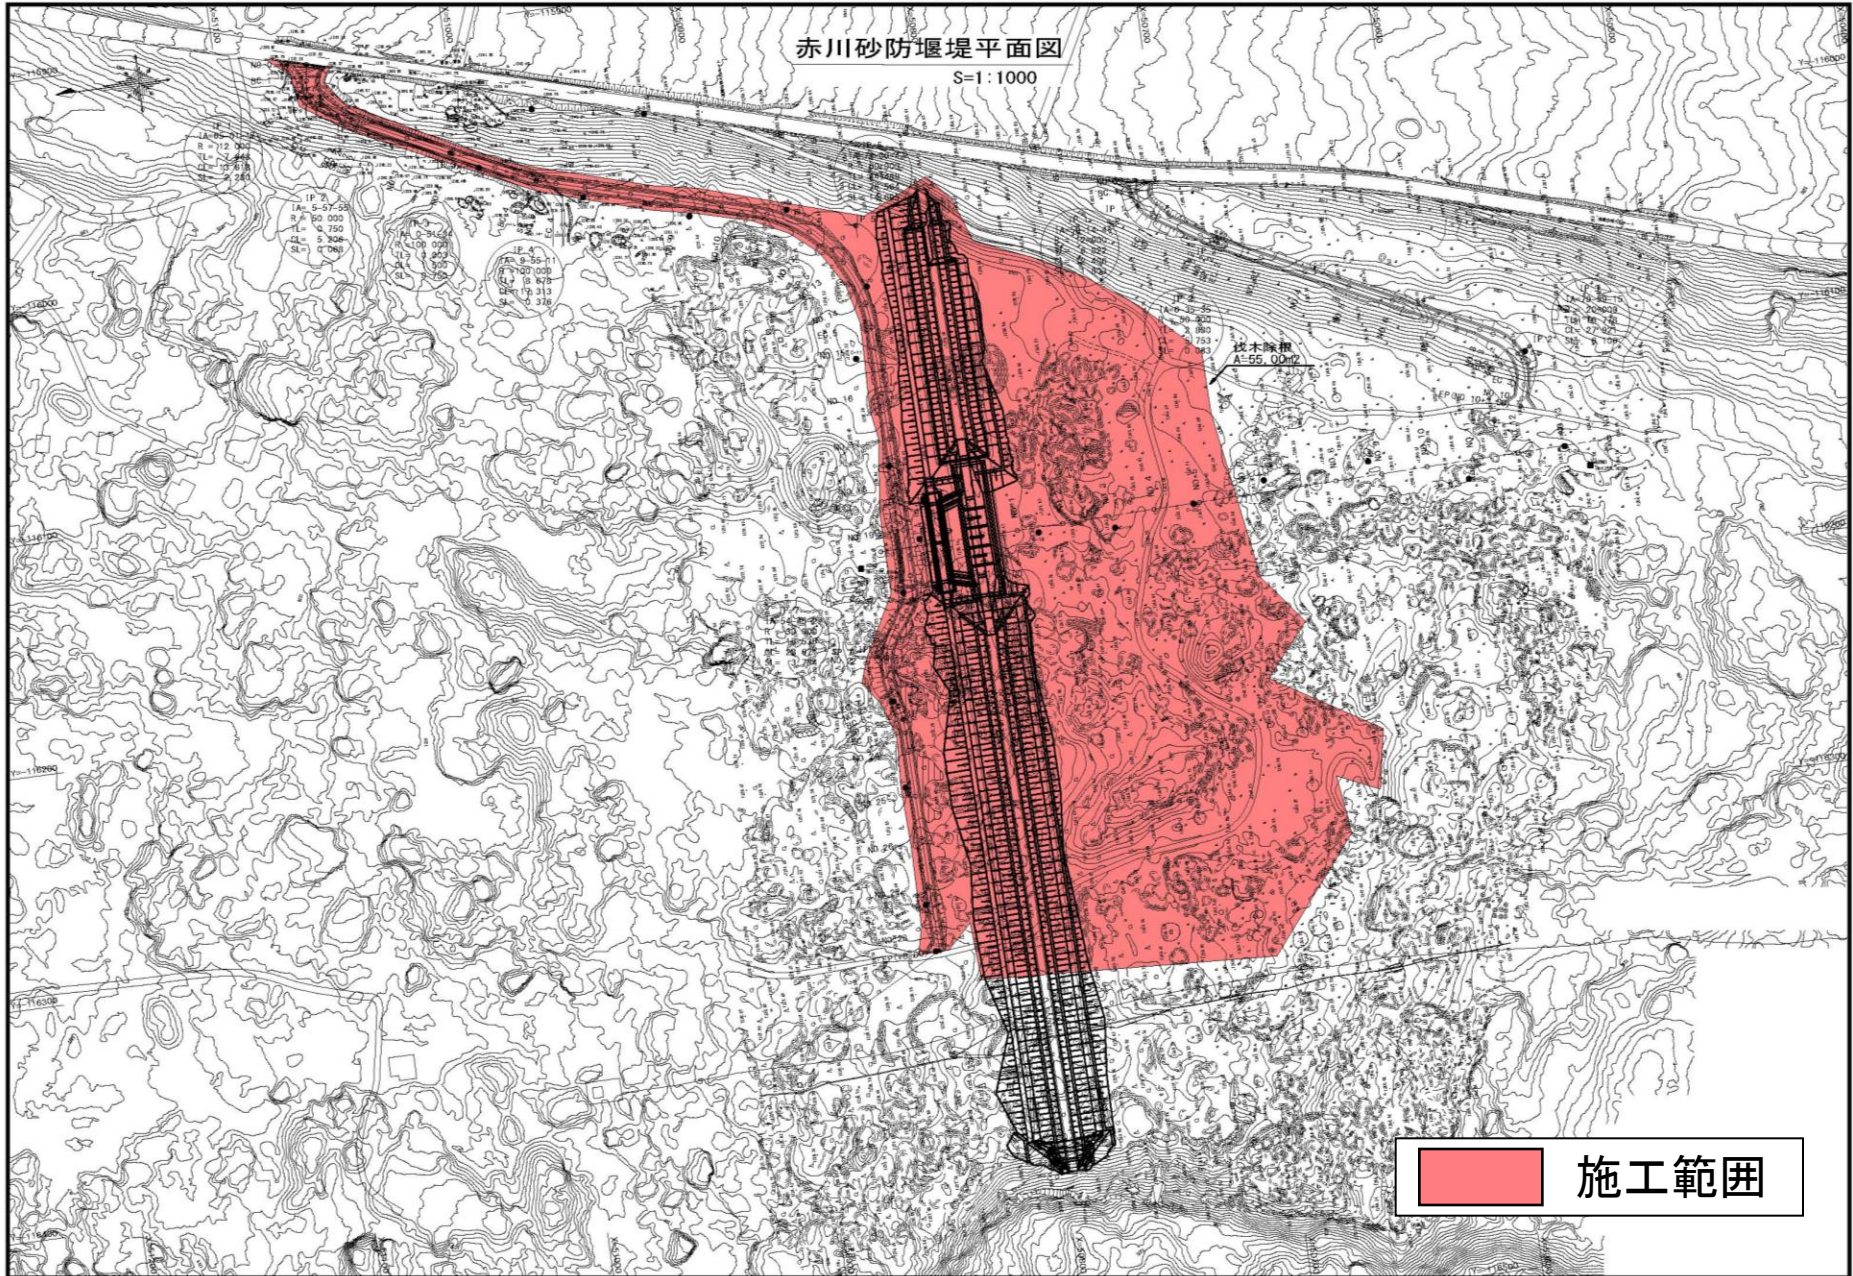


施工範囲

# 工事報告【浅间山】

令和8年2月20日 現在

上空（下流から上流）から望む

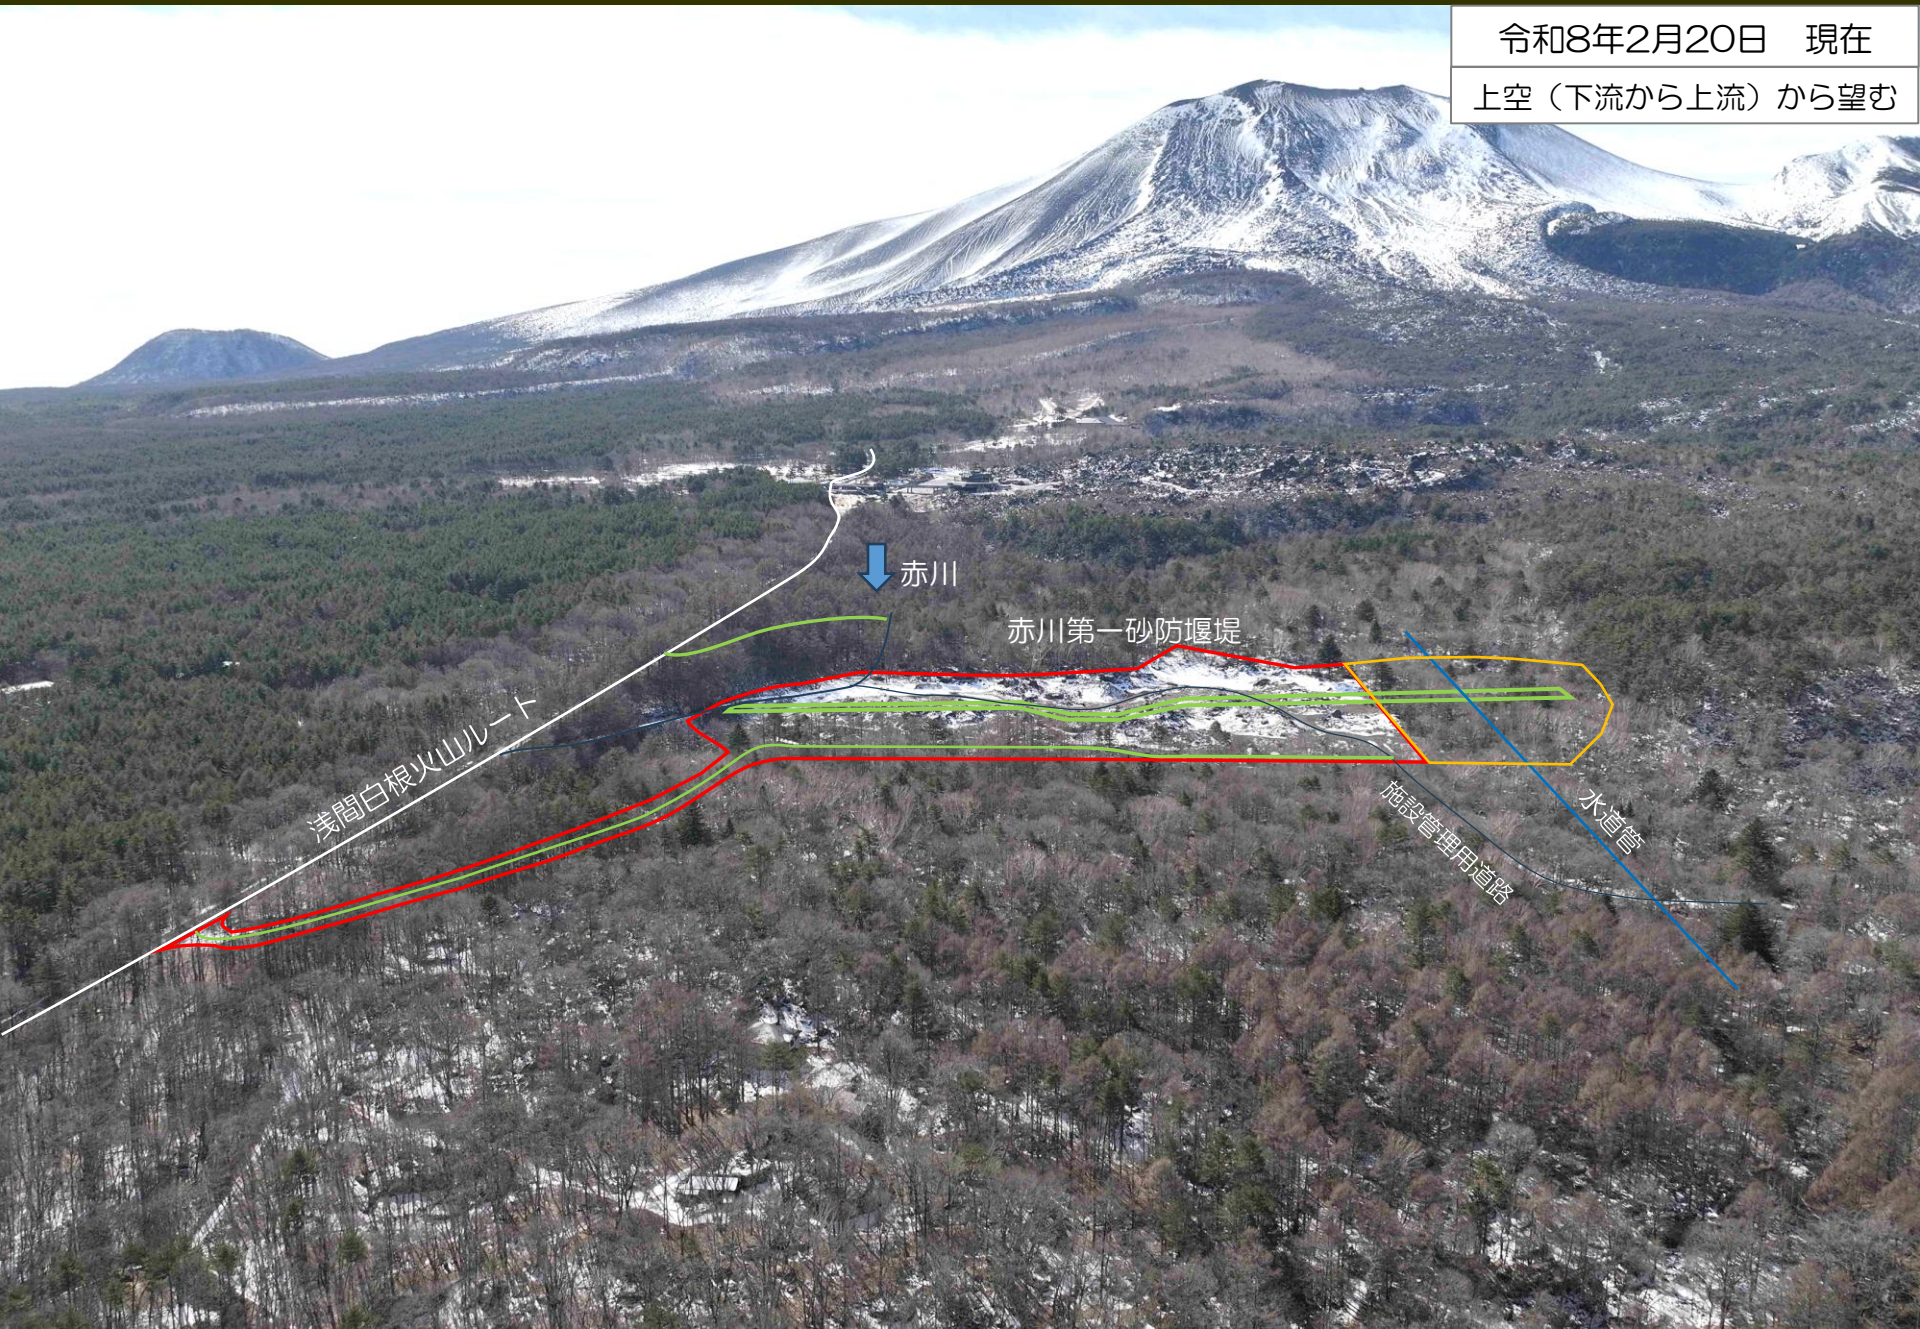

赤川

赤川第一砂防堰堤

浅间白根火山ルート

施設管理用道路

水道管

# 工事報告【浅间山】

令和8年2月20日 現在  
上空（上流から下流）から望む



赤川第一砂防堰堤

浅間白根火山ルート

赤川

# 工事報告【浅间山】

令和8年2月20日 現在

上空（下流から上流）から望む



鬼押し出し橋