

工事情報【浅間山】

工事名 おおひなたかわさほうえんていこうじ
R7大日向川砂防堰堤工事


工期 令和8年3月19日～令和8年10月30日

受注者 株式会社竹花組

工事場所 長野県北佐久郡軽井沢町大字長倉地先

令和8年3月末 現在


工事目的 浅間山の火山噴火により発生する高熱の火砕流が山体に降り積もった雪を融かしながら流下する土砂災害（泥流災害）から沿川の被害を軽減させるための施設を整備する工事です。

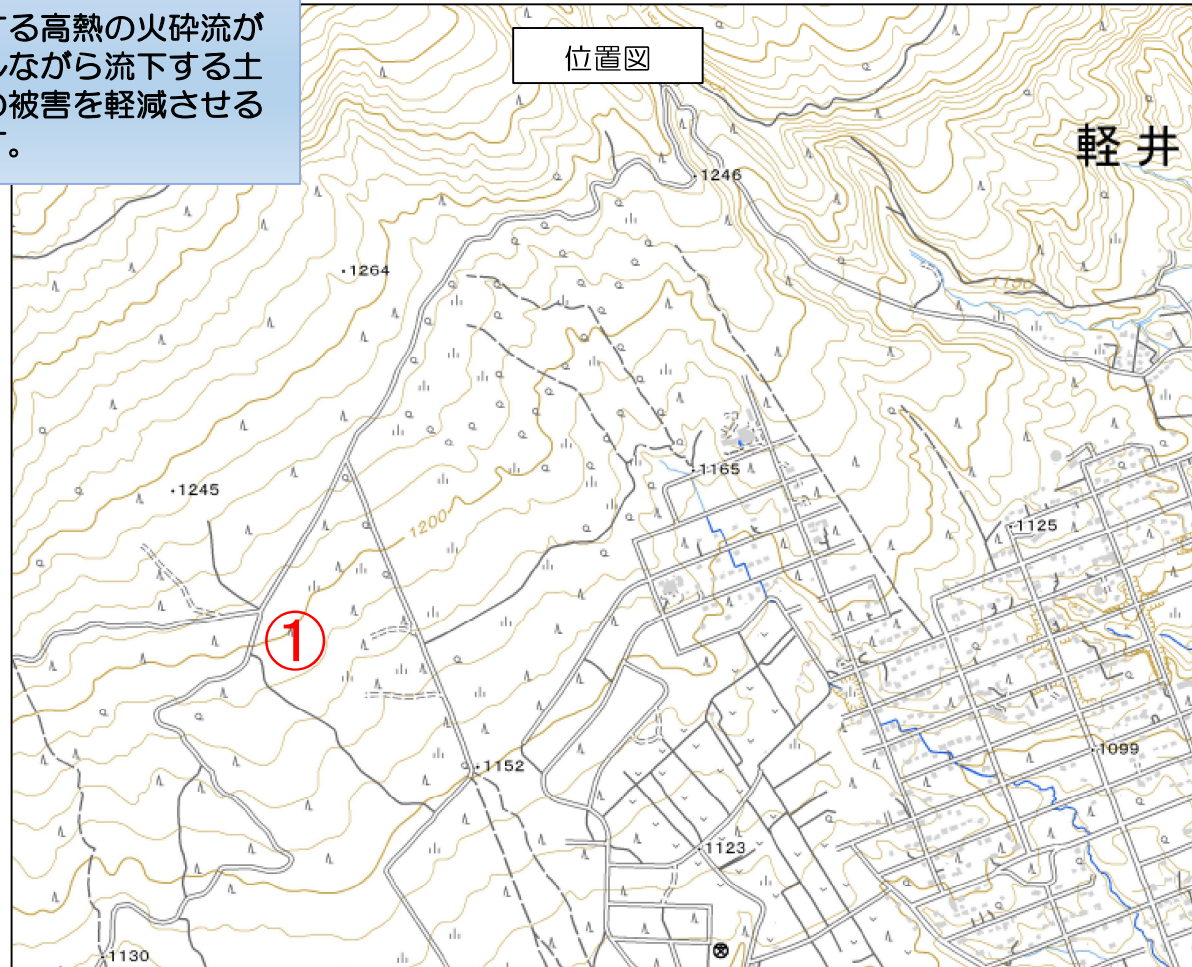

出典：国土地理院発行2.5万分1地形図
地理院タイルに工事位置を追記して掲載

工事情報【浅間山】

平面図 S=1:1000

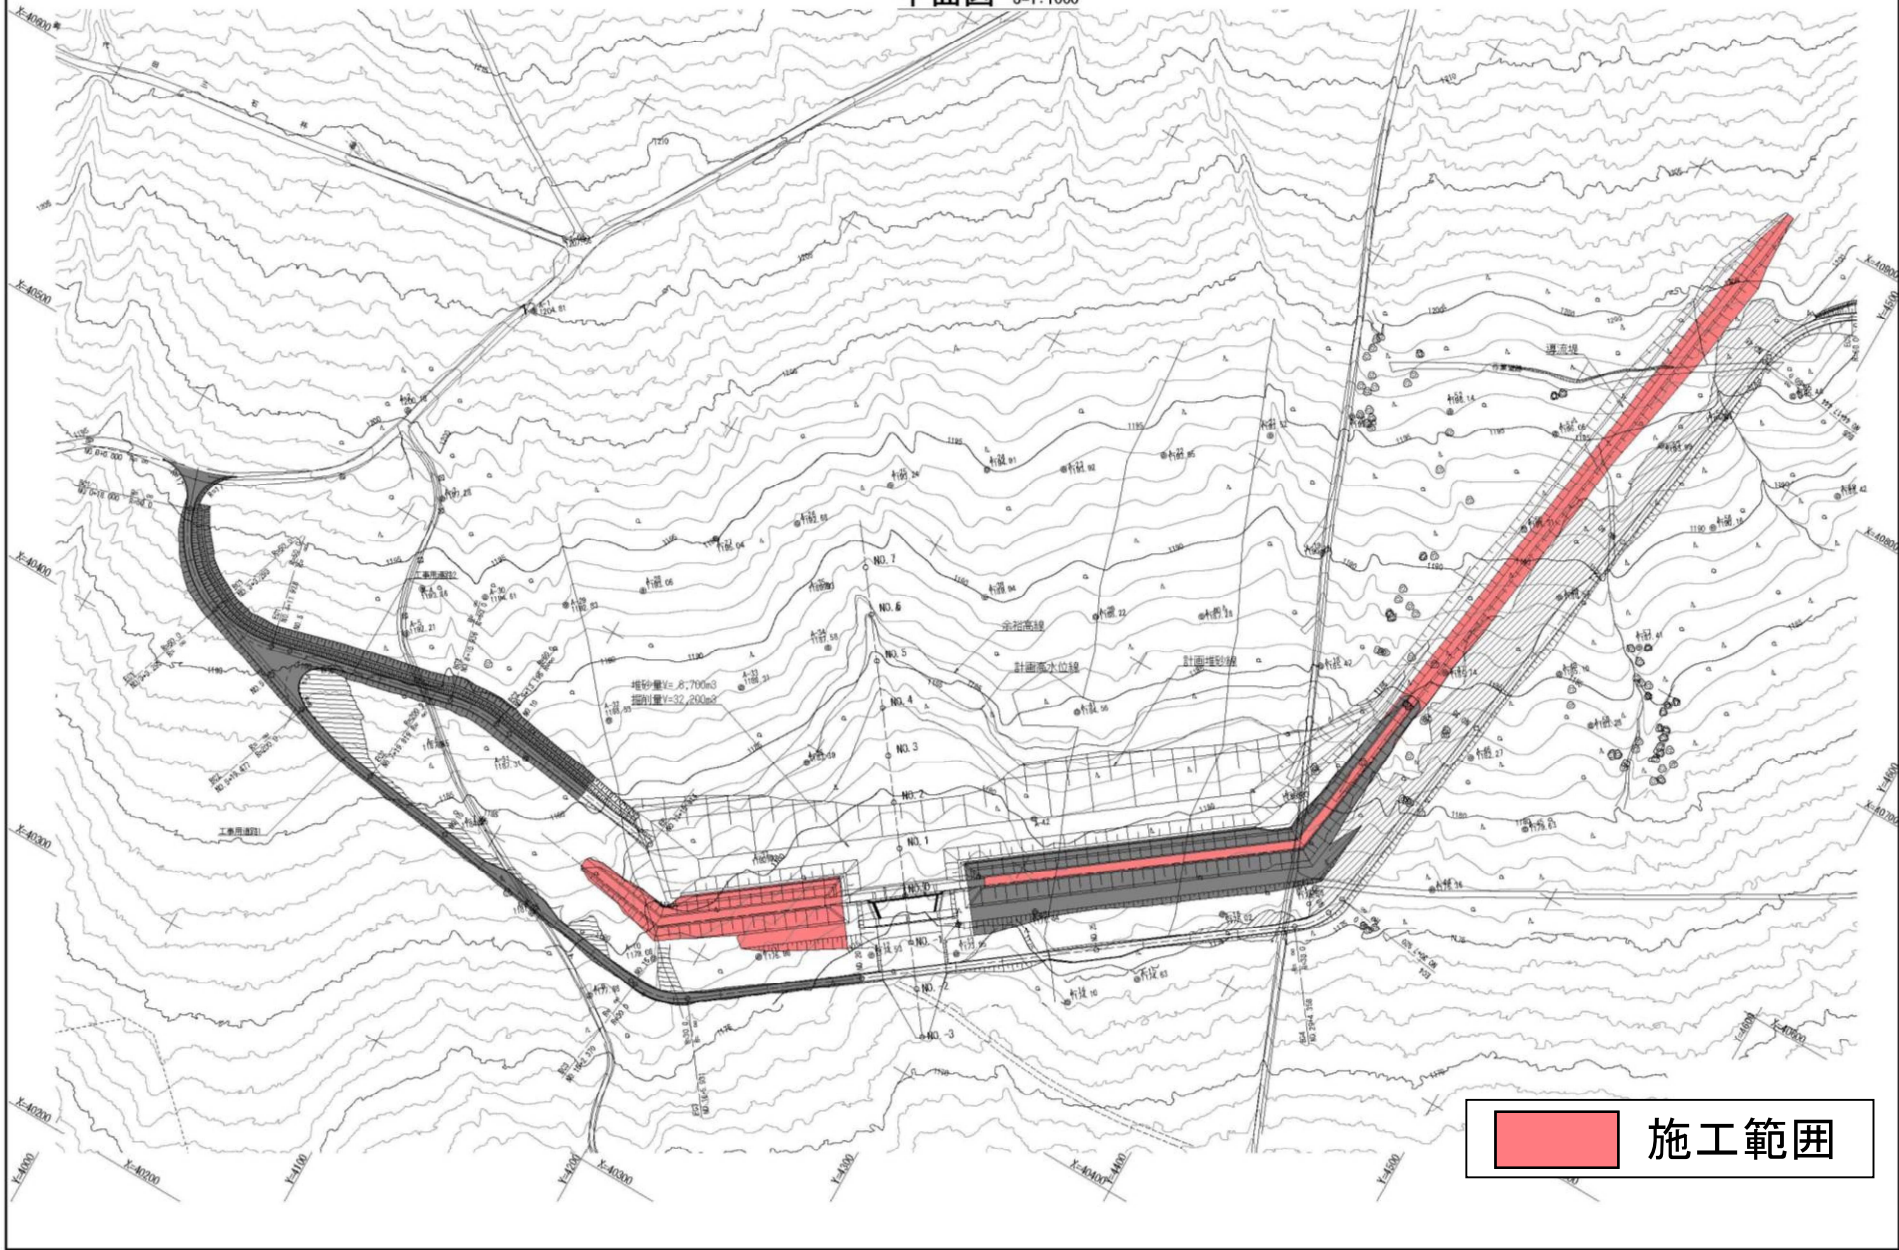

工事報告【浅间山】

令和8年3月27日 現在

上空（下流から上流）から望む



工事報告【浅间山】

令和8年3月27日 現在

上空（右岸から左岸）から望む



工事報告【浅間山】

令和8年3月27日 現在

上空（左岸から右岸）から望む

