


工事報告【榛名出張所（烏川流域）】

工事名 うちてがわだいさんさぼうえんていこうじ
R8内手川第三砂防堰堤工事
工期 令和8年5月11日～令和9年3月30日
受注者 池下工業株式会社
工事場所 群馬県高崎市倉渕町川浦地先

工事目的 本工事は、烏川右支川の内手川に計画している内手川第三砂防堰堤(透過型)を設置する工事です。

位置図

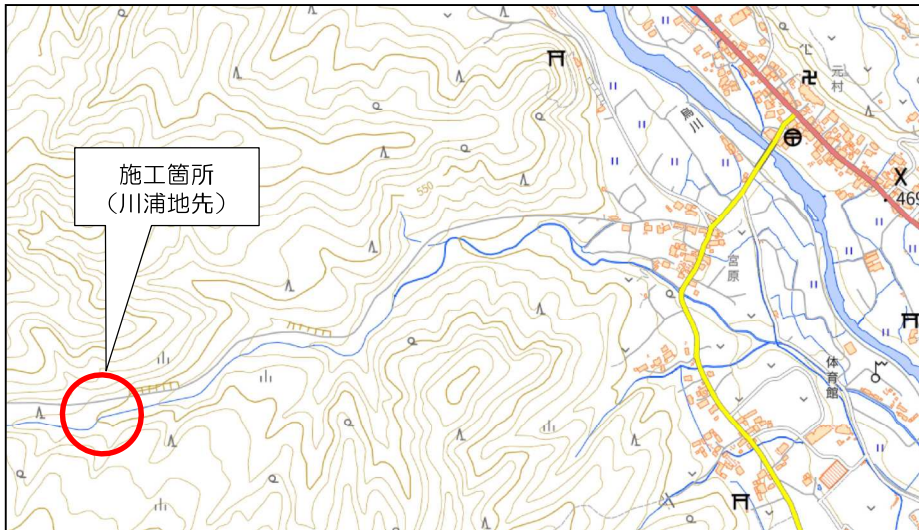

出典：国土地理院(電子国土WEB)ウェブサイト(<https://maps.gsi.go.jp/>)
地理院の地図データに施工箇所を加工して作成

施工状況

現況写真（内手川第三砂防堰堤工事）




着工前

現況写真（内手川第三砂防堰堤工事）



着工前

工事報告【榛名出張所（烏川流域）】

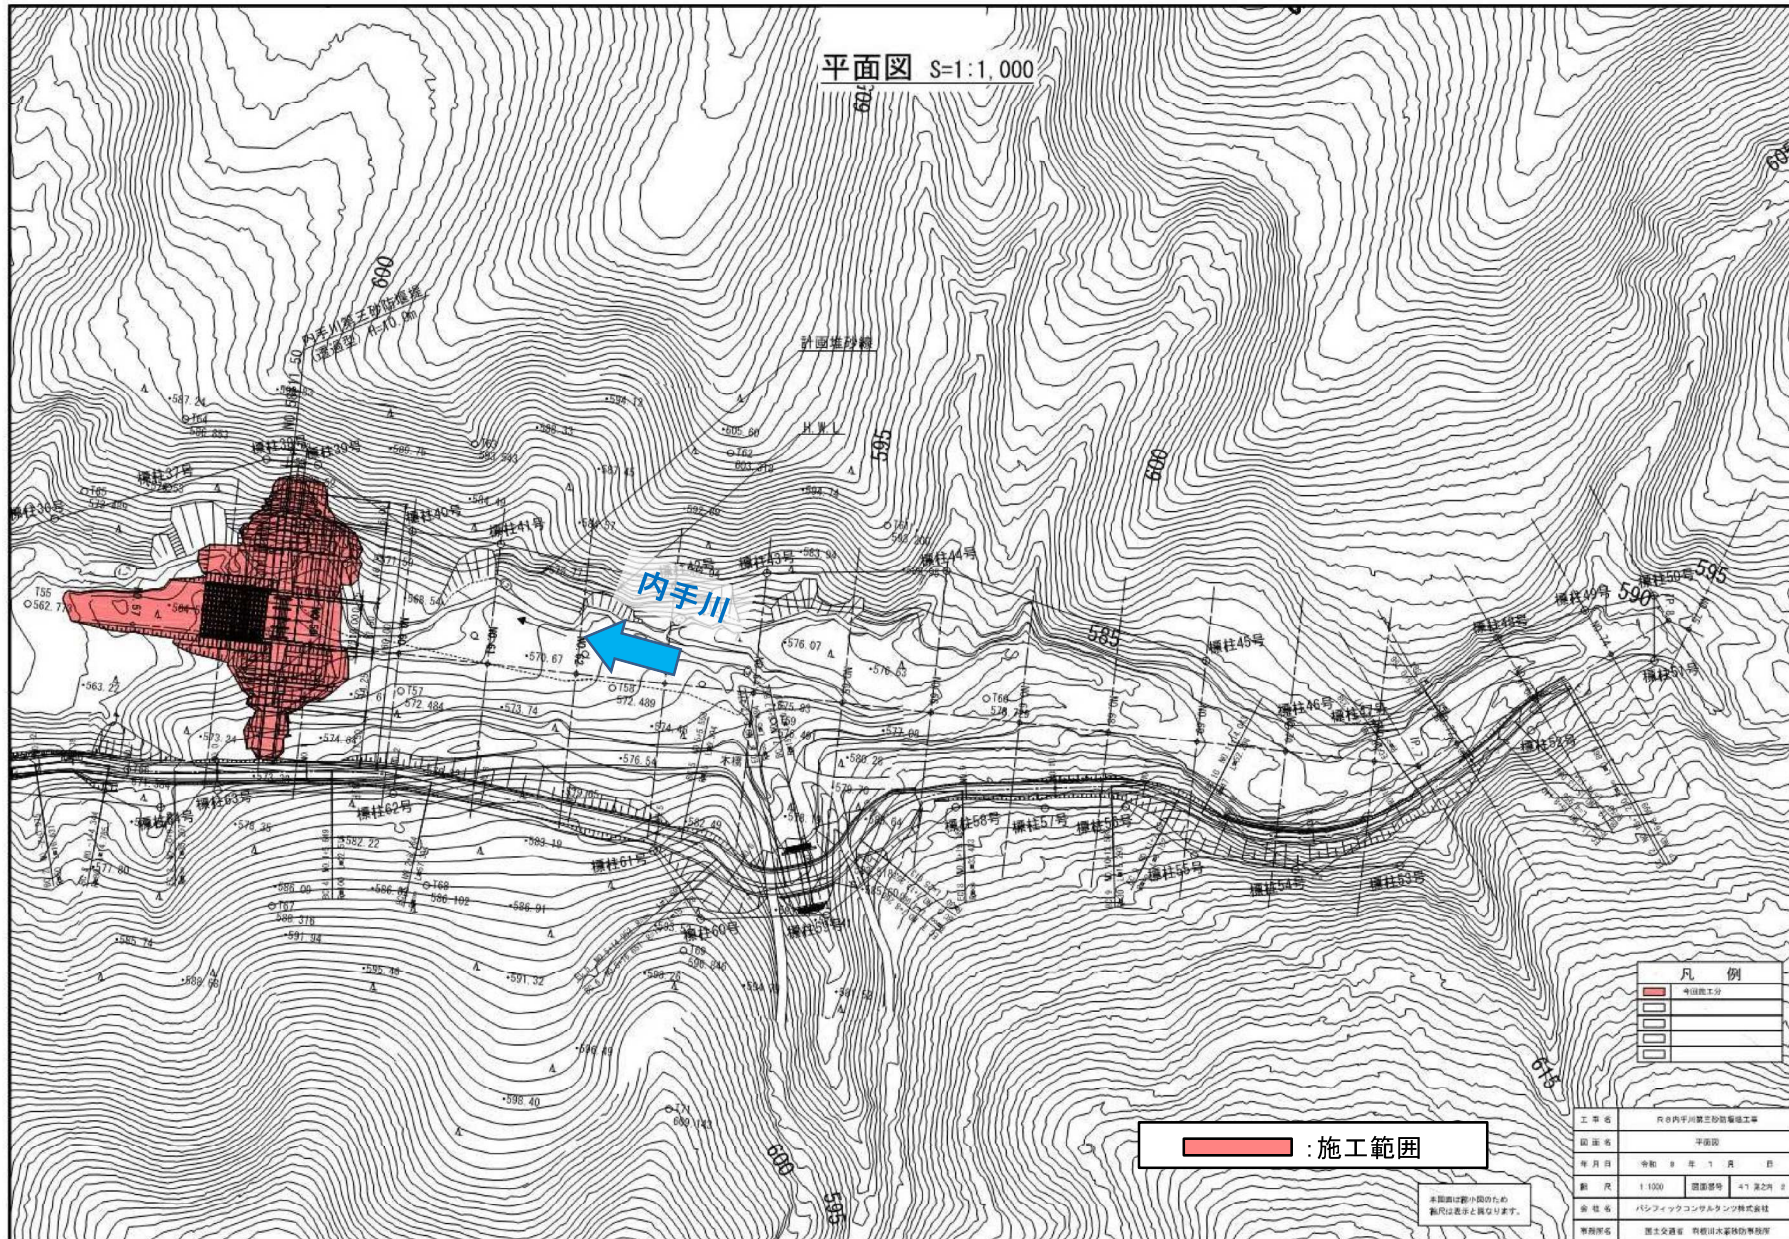

工事報告【榛名出張所（烏川流域）】

砂防堰堤構造一般図 S=1:200

