

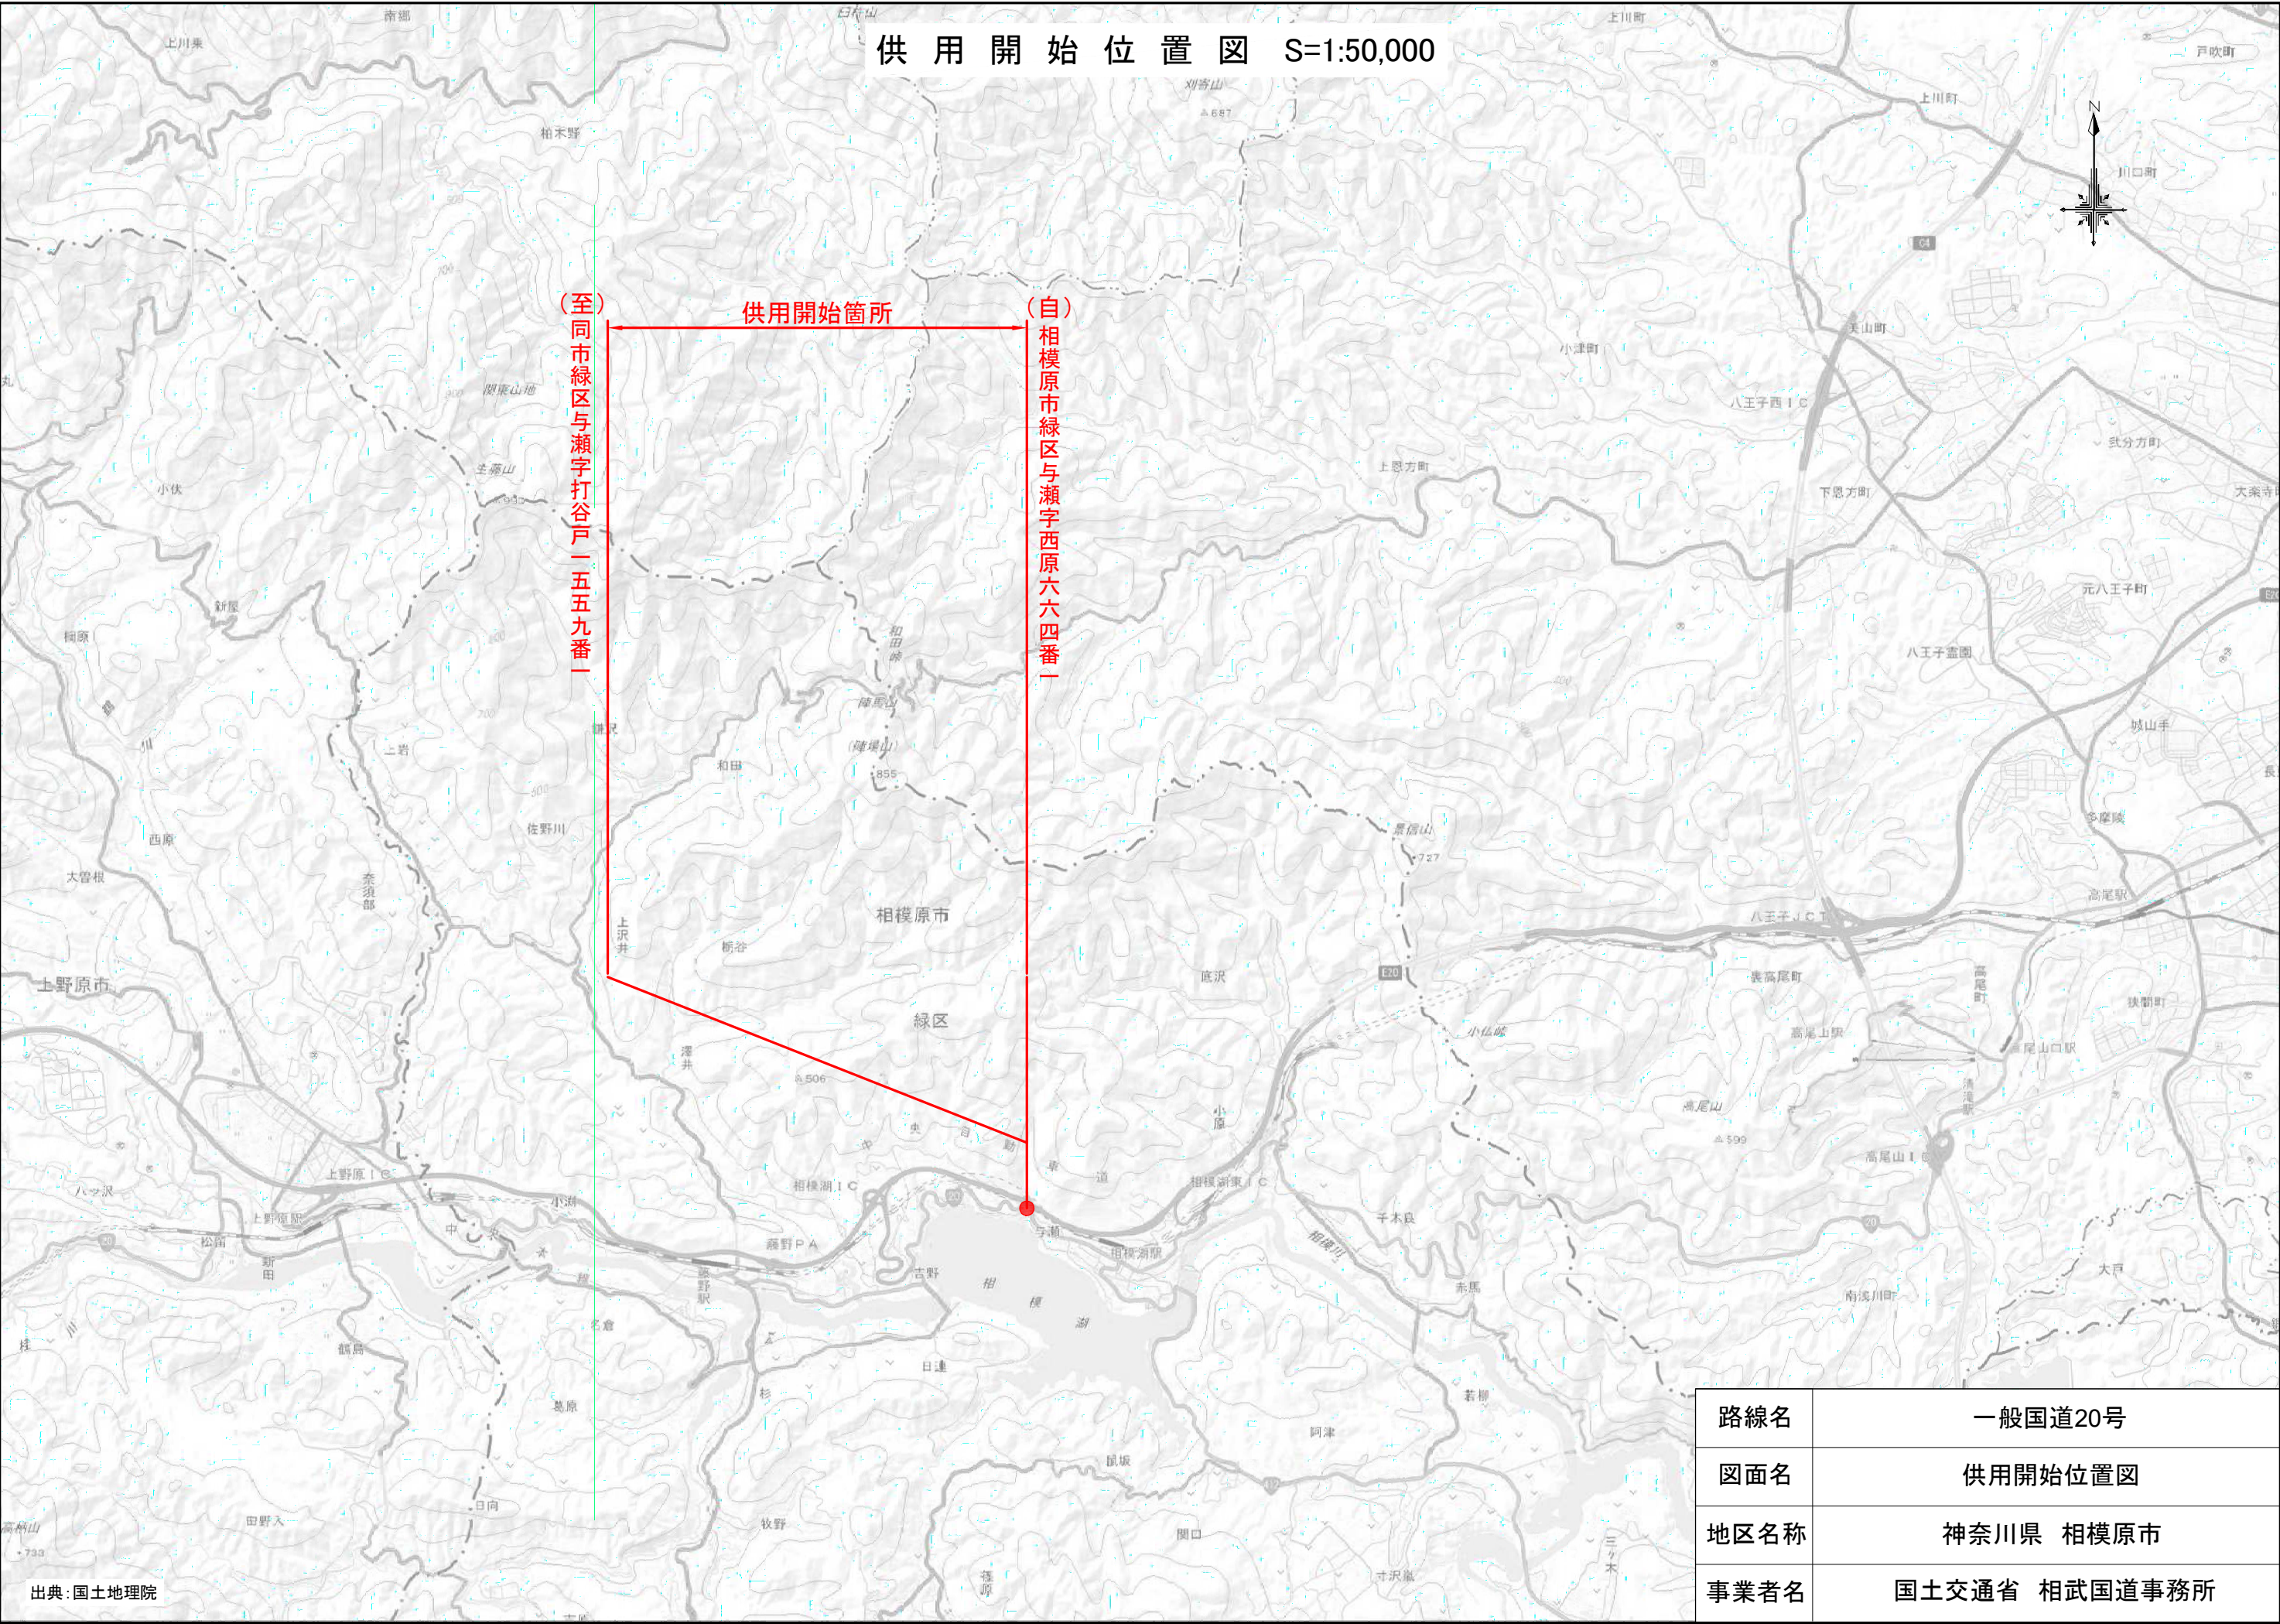


供用開始位置図 S=1:50,000

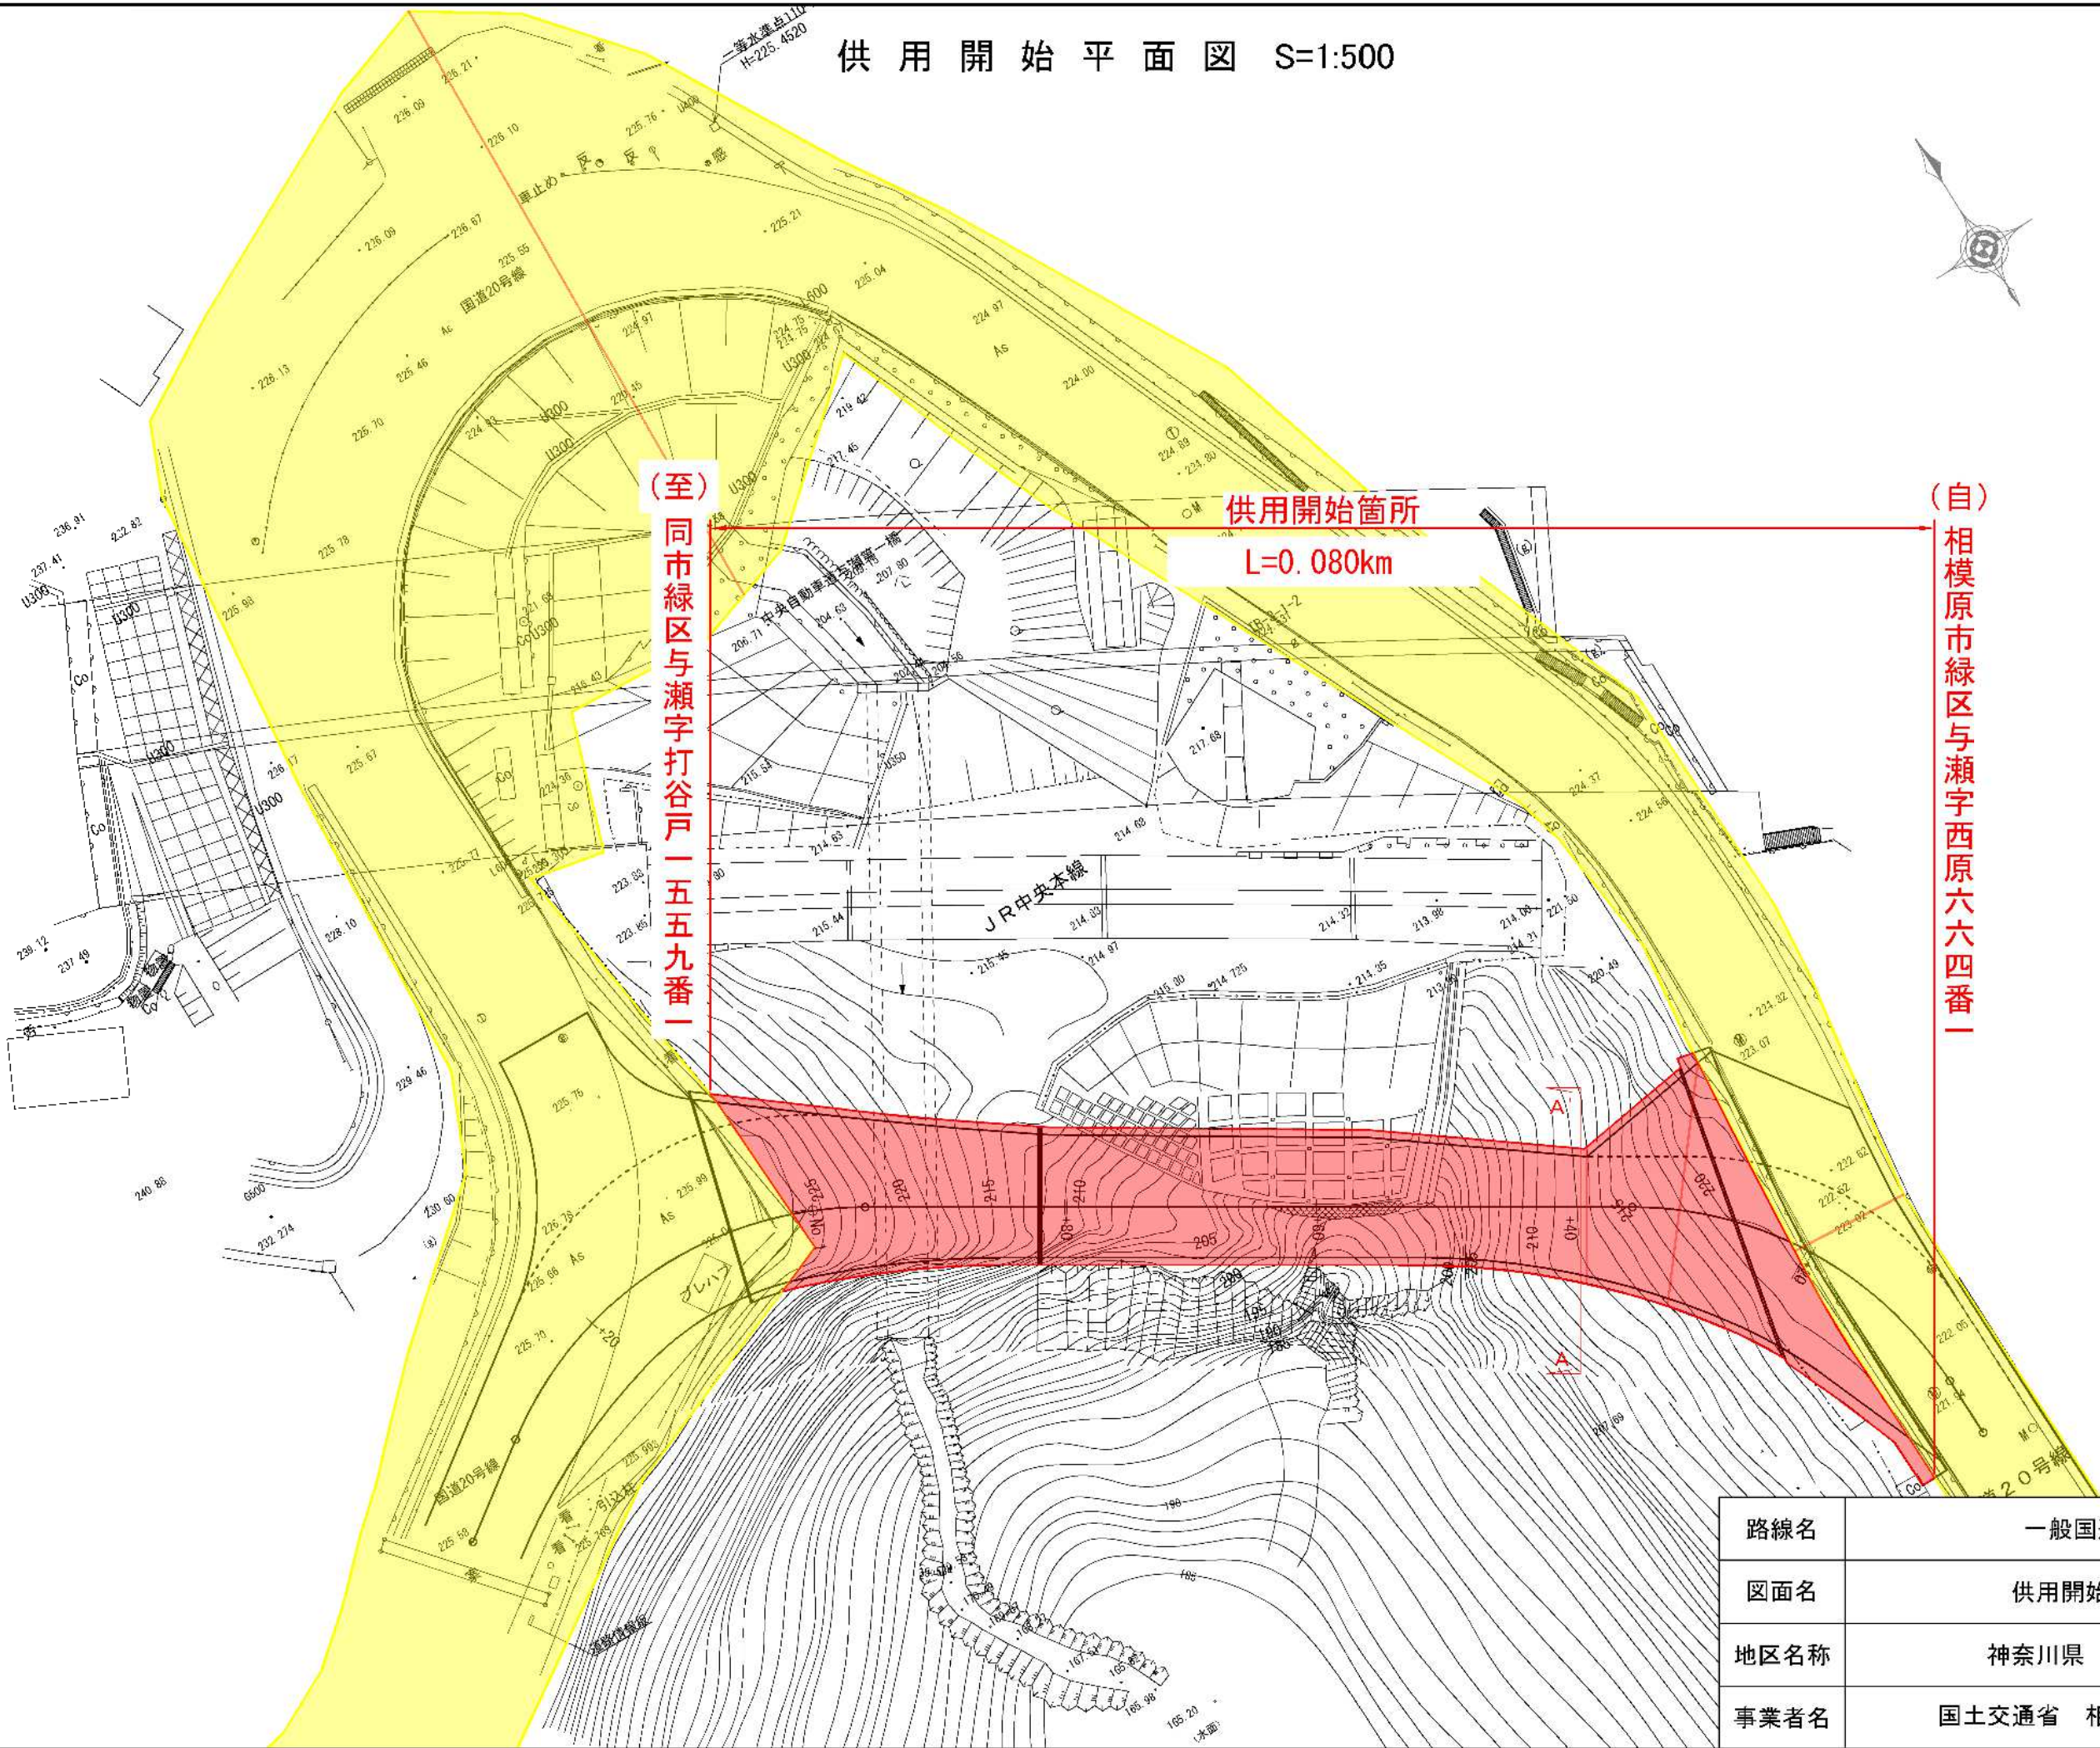

供用開始平面図 S=1:500

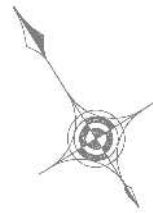

路線名	一般国道20号
図面名	供用開始平面図
地区名称	神奈川県 相模原市
事業者名	国土交通省 相武国道事務所