

工 事 情 報 【 浅 間 山 】

あさまやまほくろくさほうしせつせいびこうじ
工事名 R8浅間山北麓砂防施設整備工事


工 期 令和8年6月24日～令和9年2月25日

受注者 渡辺建設株式会社

工事場所 群馬県吾妻郡嬭恋村大笹地先


工事目的 浅間山の火山活動に伴い発生が予想される融雪型火山泥流を軽減するために計画された直轄火山砂防事業で、浅間北山麓に計画された砂防施設に伴う整備工事の一部を施工するものである。

令和8年6月末 現在

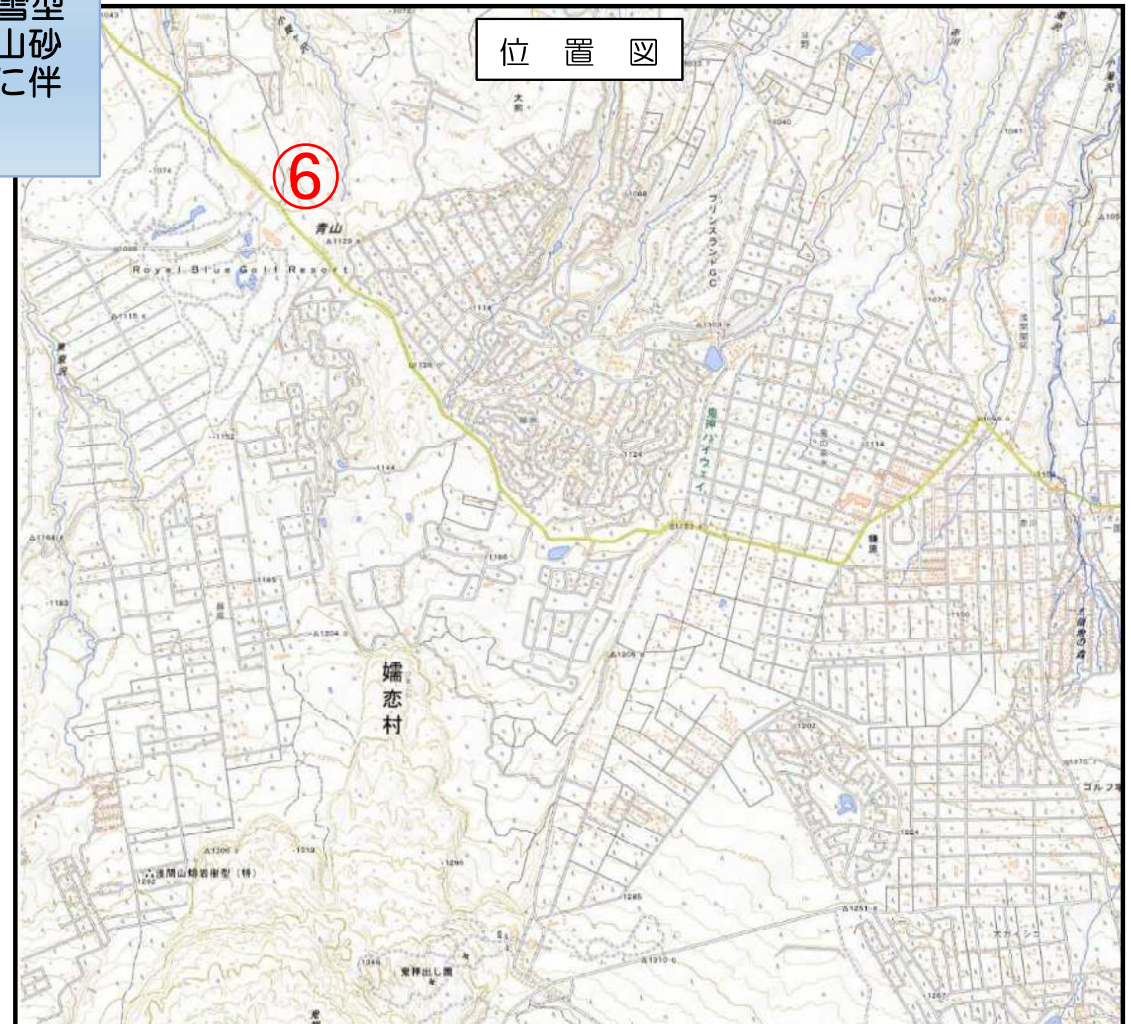

出典：国土地理院発行2.5万分1地形図
地理院タイルに工事位置を追記して掲載


工事情報【浅間山】

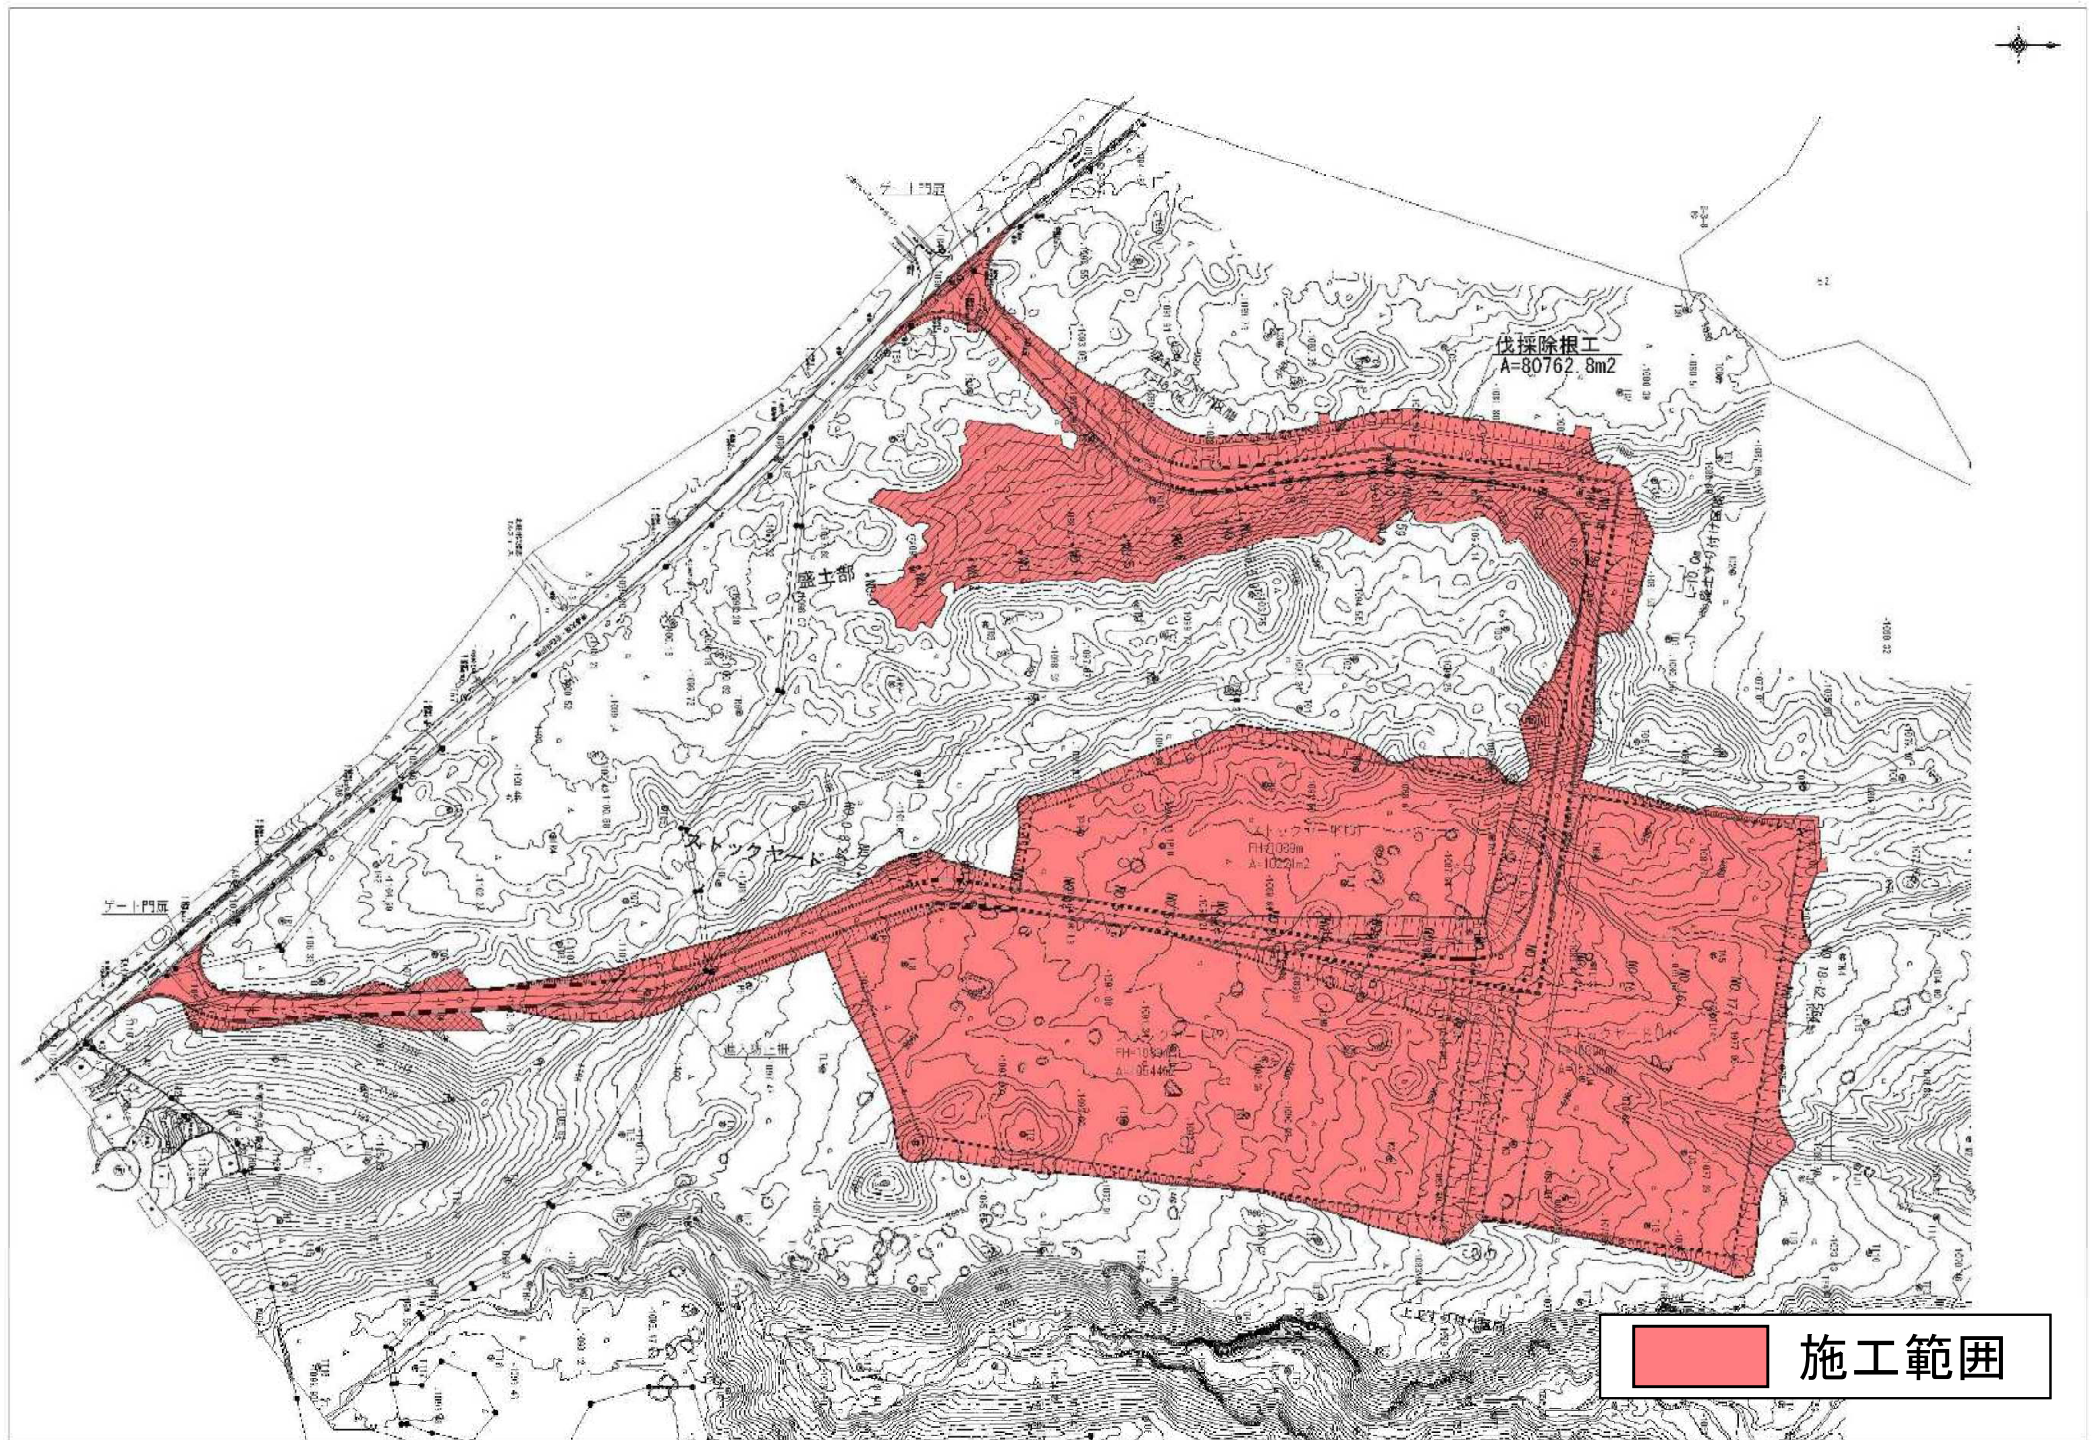

工事情報【浅間山】

進入路標準横断面図

S=1:100

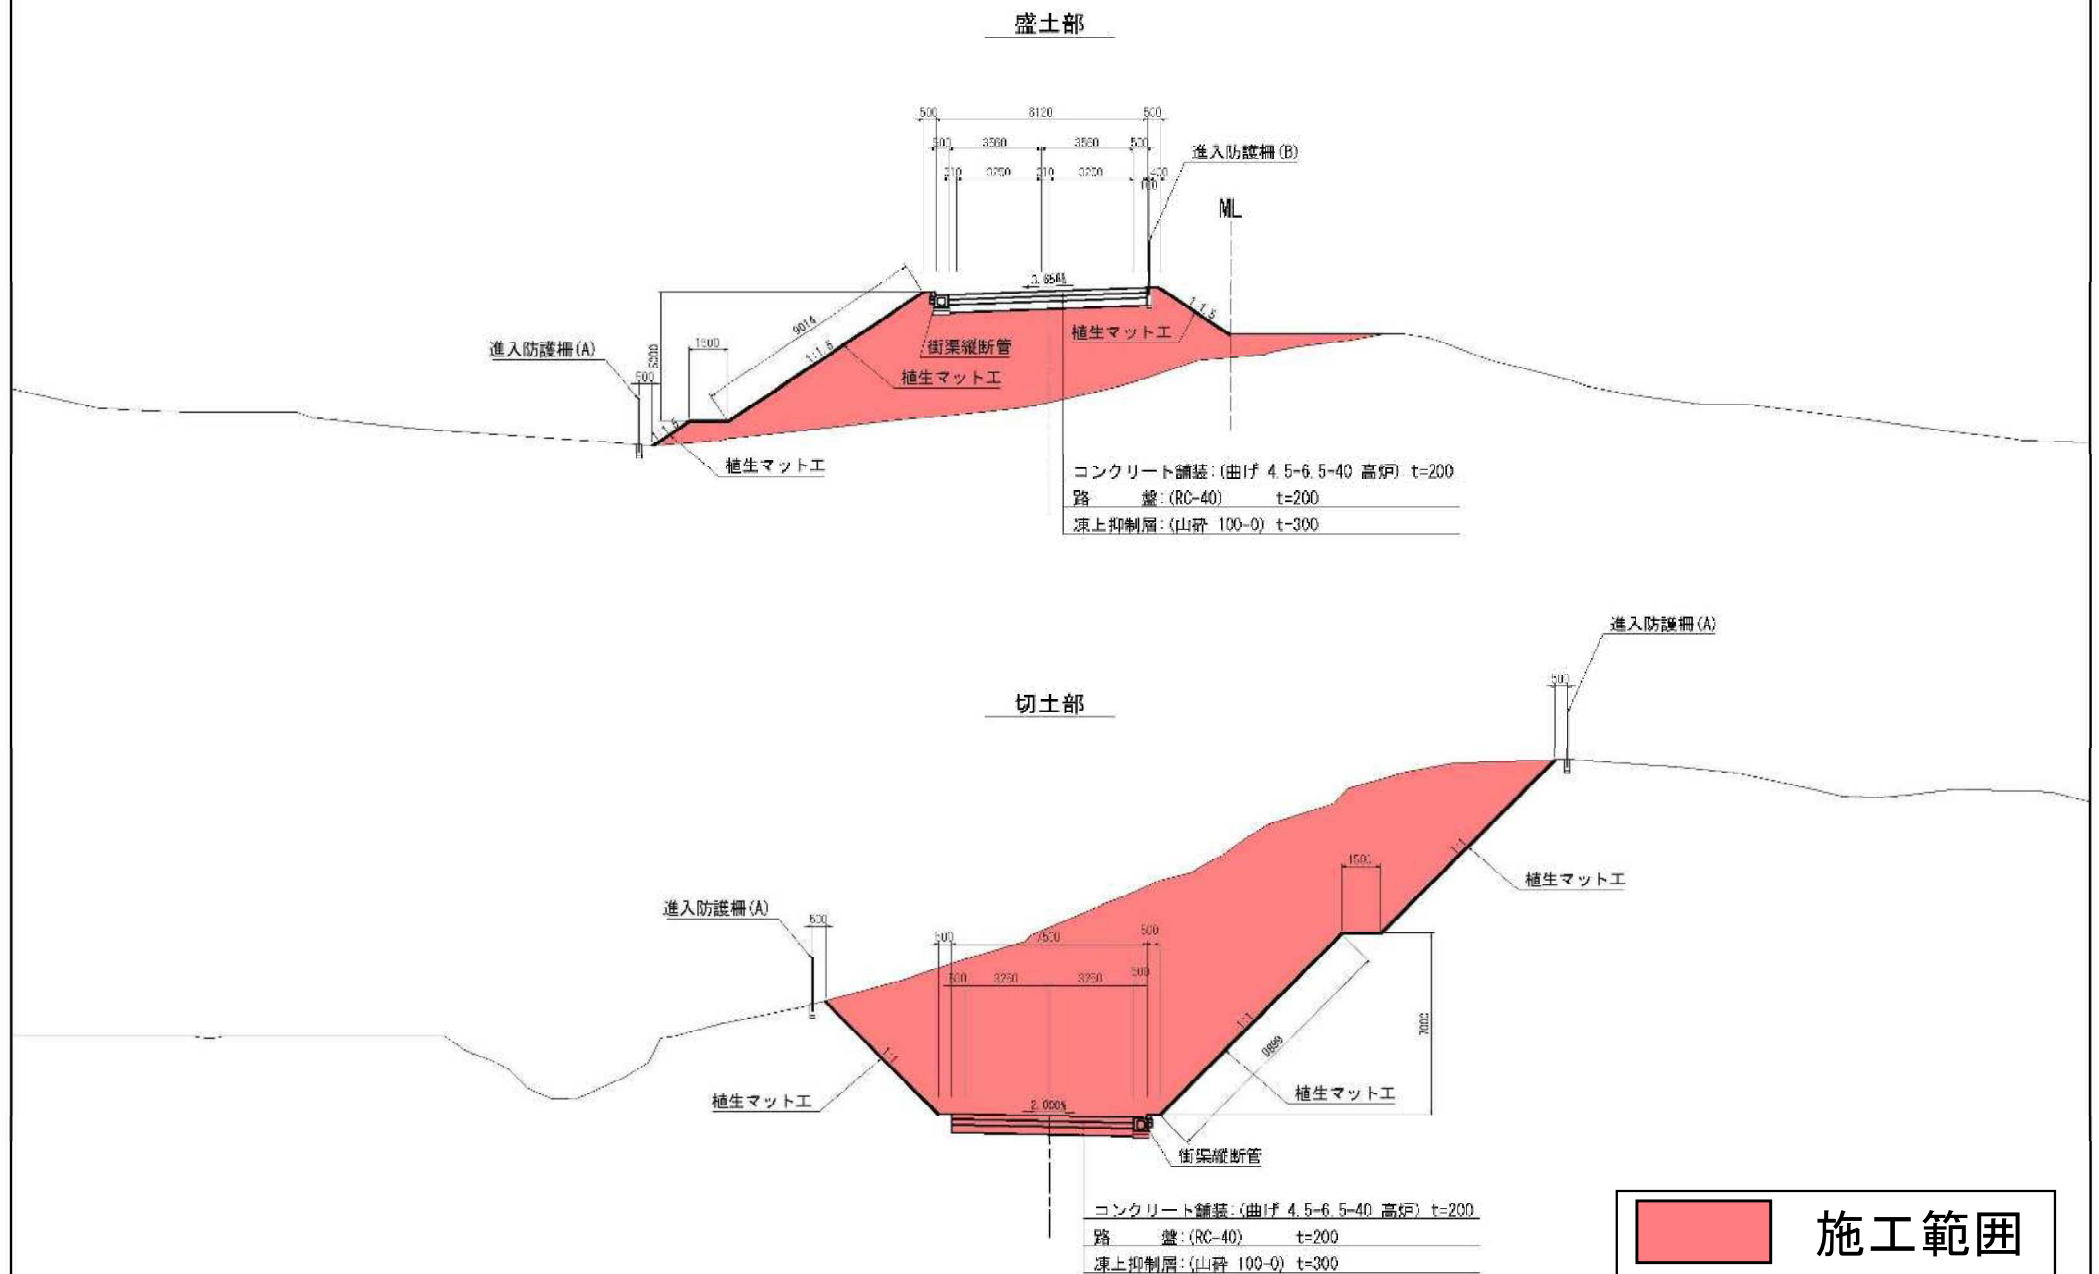

工事報告【浅間山】

令和8年4月22日 現在



県道大笹・北軽井沢線