



位置図

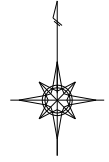

利根川ダム統合管理事務所
群馬県前橋市元総社町593-1

工 事 名	R8利根川ダム河川情報設備更新工事				
図 面 名	位 置 図				
縮 尺	1／50000	図面番号	1/3		
作成年月日	令和 8 年 5 月				
会 社 名					
所長	副所長	課長	係長	設計	
事業所名	国土交通省利根川ダム統合管理事務所				

河川情報設備システム系統図（更新）

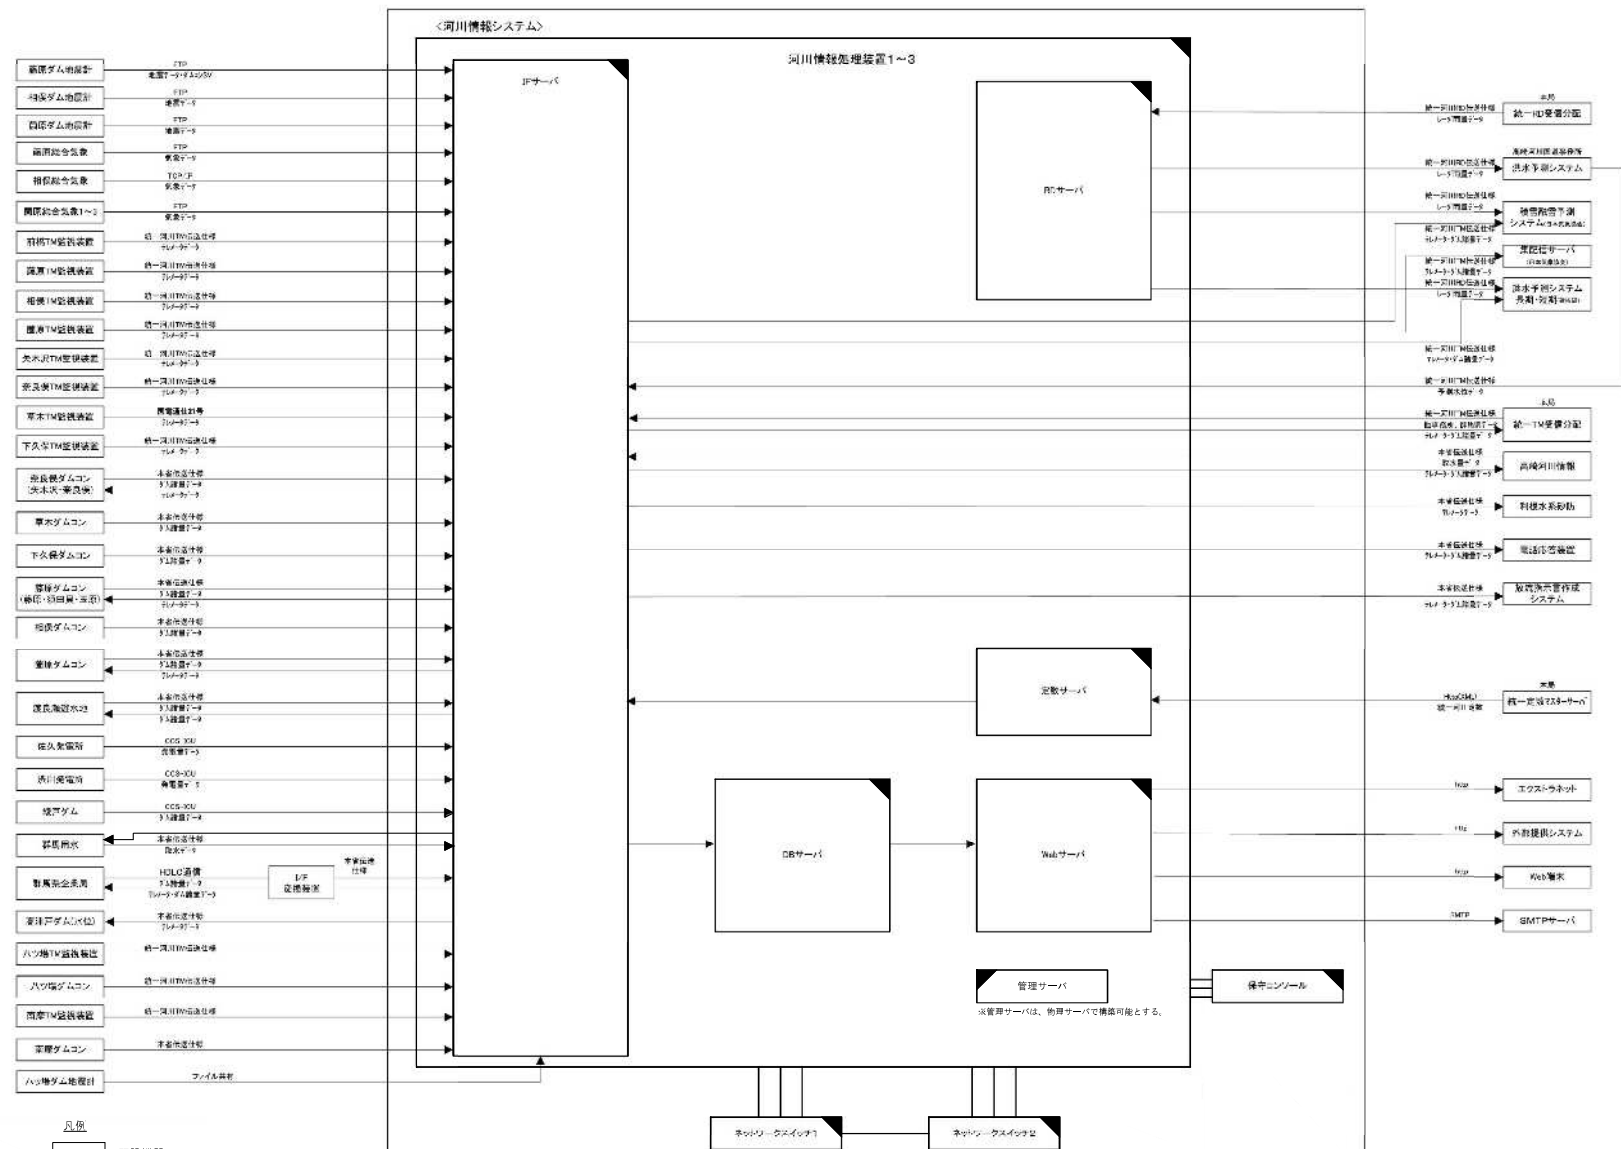

凡例

：既設機器


：更新機器

：新設機器

：更新配線

工事名	R8利根川ダム河川情報設備更新工事		
図面名	河川情報設備システム系統図（更新）		
作成年月	令和8年5月		
縮尺	NS	図面番号	2/3
会社名			
事業者名	国土交通省 利根川ダム統合管理事務所		

河川情報設備システム系統図（撤去）

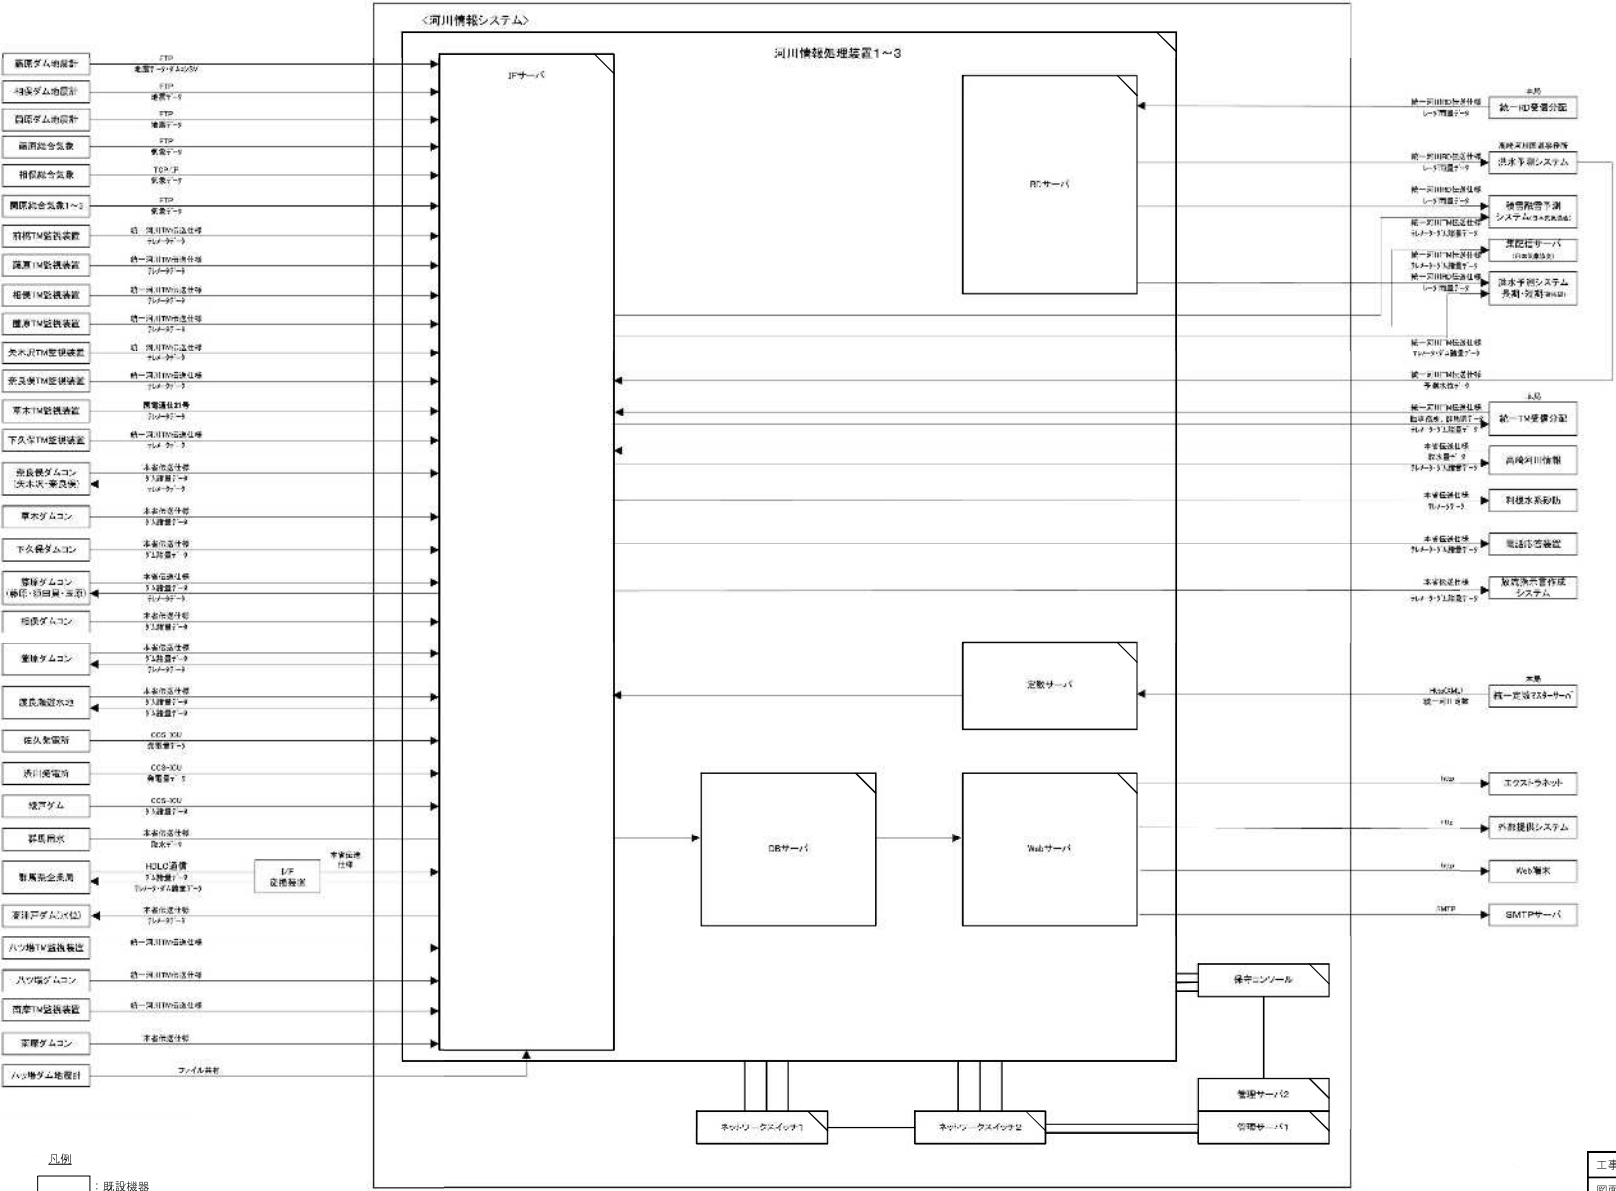

凡例
[] : 既設機器
[] : 撤去機器
--- : 撤去配線

工事名	R8利根川ダム河川情報設備更新工事		
図面名	河川情報設備システム系統図（撤去）		
作成年月	令和8年5月		
縮尺	NS	図面番号	3/3
会社名			
事業者名	国土交通省 利根川ダム統合管理事務所		