

S=1 : 50000

終点


左岸：H 1 0 9
右岸：H 1 1 4

起点

左岸：H O
右岸：H O

施工範圍


富士川下流出張所管内（総管理延長：18.0km）

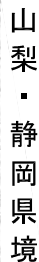

工 事 名		R8富士川下流維持工事							
図 面 名		位 置 図							
作成年月日		令和 8 年 1 月 日							
縮 尺		S=1:50000		図面番号		位 1 の 1			
所 長		副 所 長		課 長		係 長		設 計	
国土交通省 甲府河川国道事務所								写 図	

本図面は縮小図のため、
縮尺は表示と異なります。

施工範囲図（１／２）

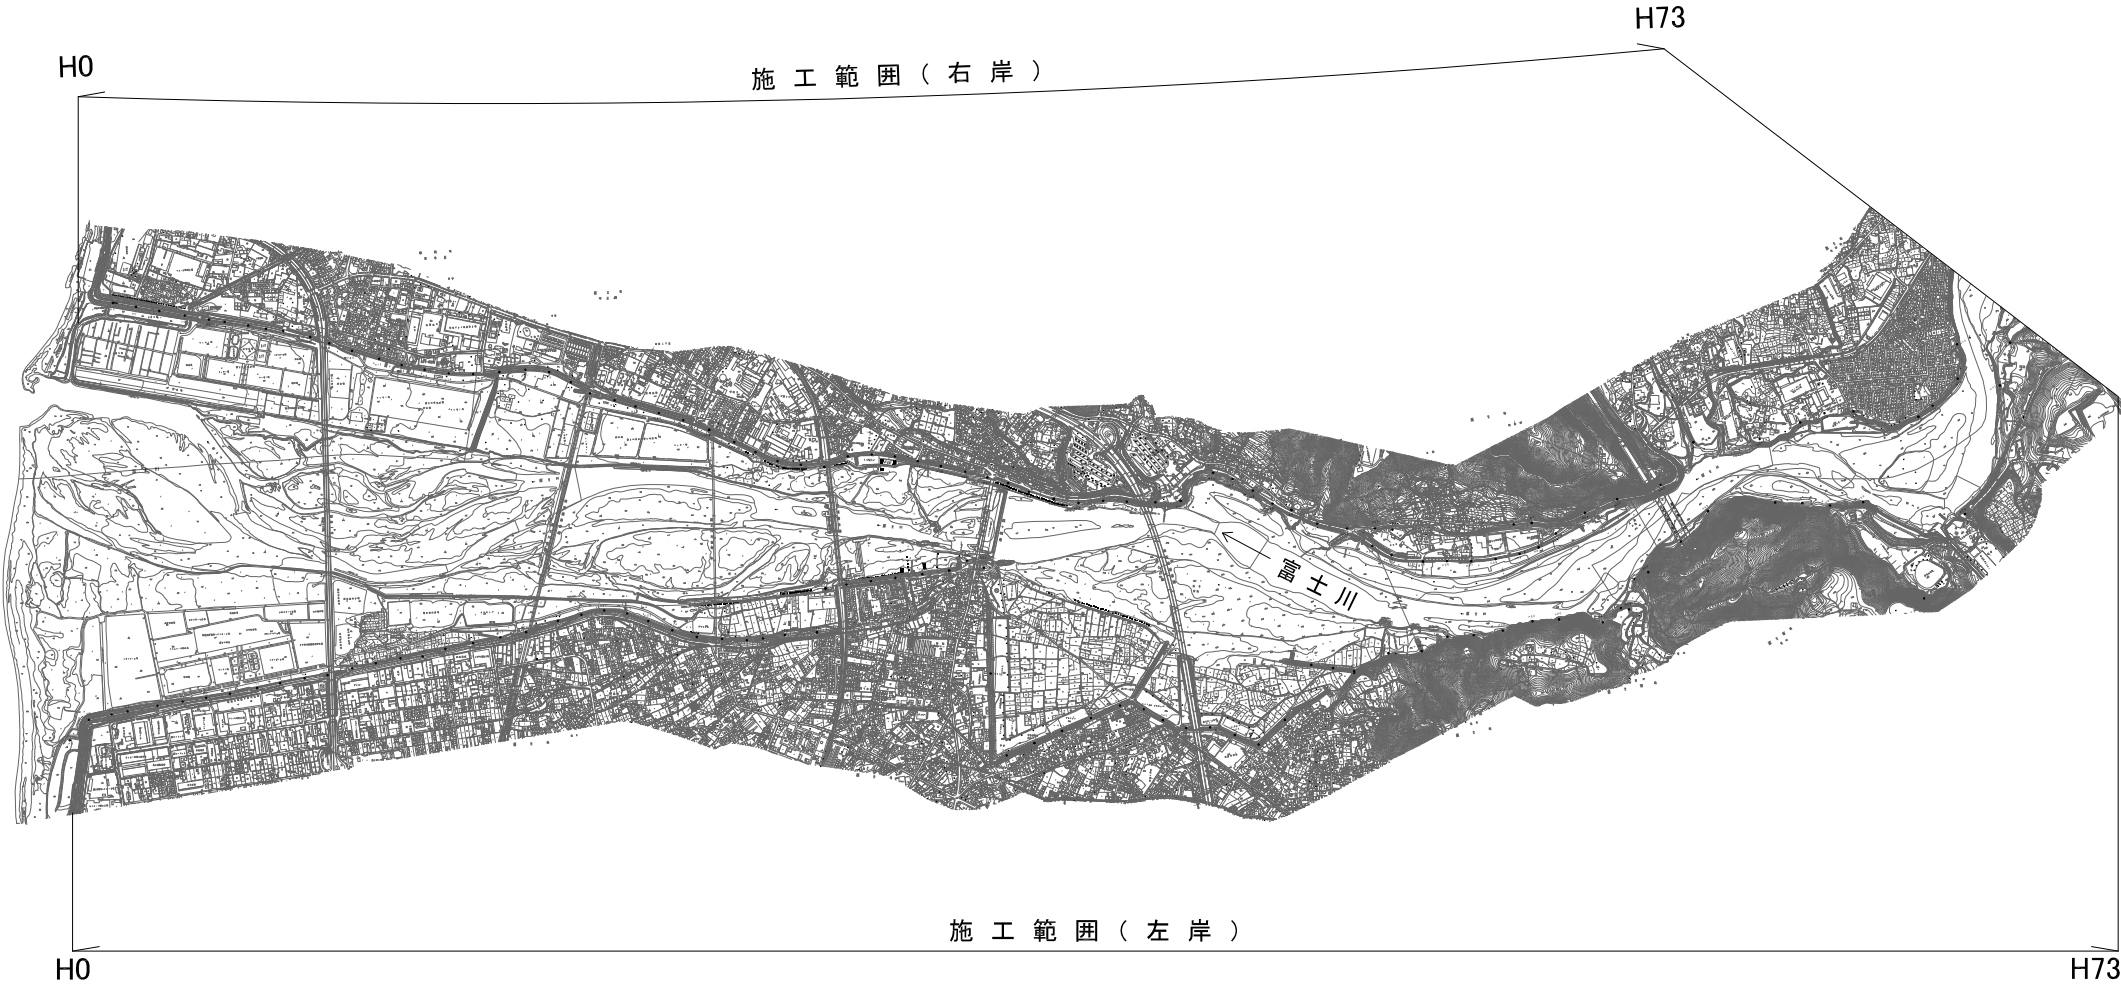


本図面は縮小図のため
縮尺は表示と異なります

工事名	R 8 富士川下流維持工事		
図面名	施工範囲図（１／２）		
作成年月日	令和 8 年 1 月	日	
縮 尺	S=1:12500	図面番号	2 の 1
会社名			
事業者名	国土交通省 甲府河川国道事務所		

施工範囲図（2/2）

施 工 範 囲（ 右 岸 ）

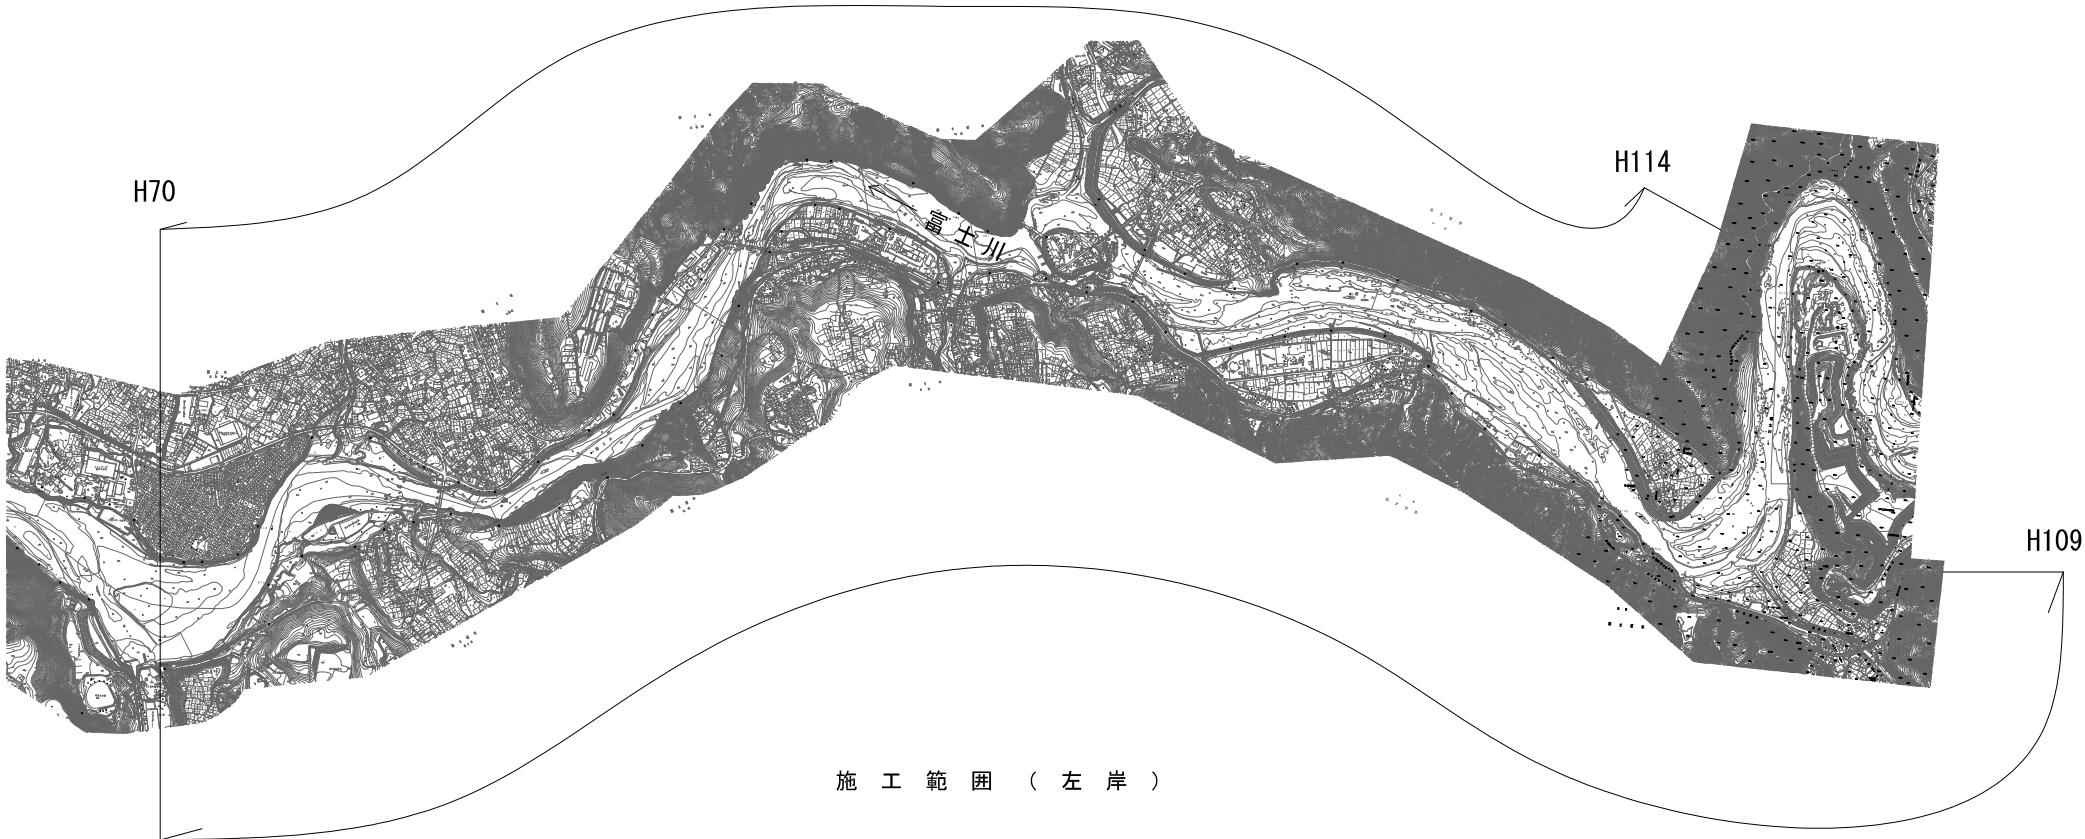

施 工 範 囲（ 左 岸 ）

本図面は縮小図のため
縮尺は表示と異なります

工事名	R 8 富士川下流維持工事		
図面名	施工範囲図（2/2）		
作成年月日	令和 8 年 1 月	日	
縮 尺	S=1:12500	図面番号	2 の 2
会社名			
事業者名	国土交通省 甲府河川国道事務所		