


終点（左岸：K 2 5 0
右岸：K 2 5 0）

位置図 S=1:50000

起点（左岸：K 1 3 1
右岸：K 1 3 2）

施工範囲


富士川上流出張所区間（総管理延長：15.8km）
（釜無川：13.0km～御勅使川：1.8km 塩川：1.0km）

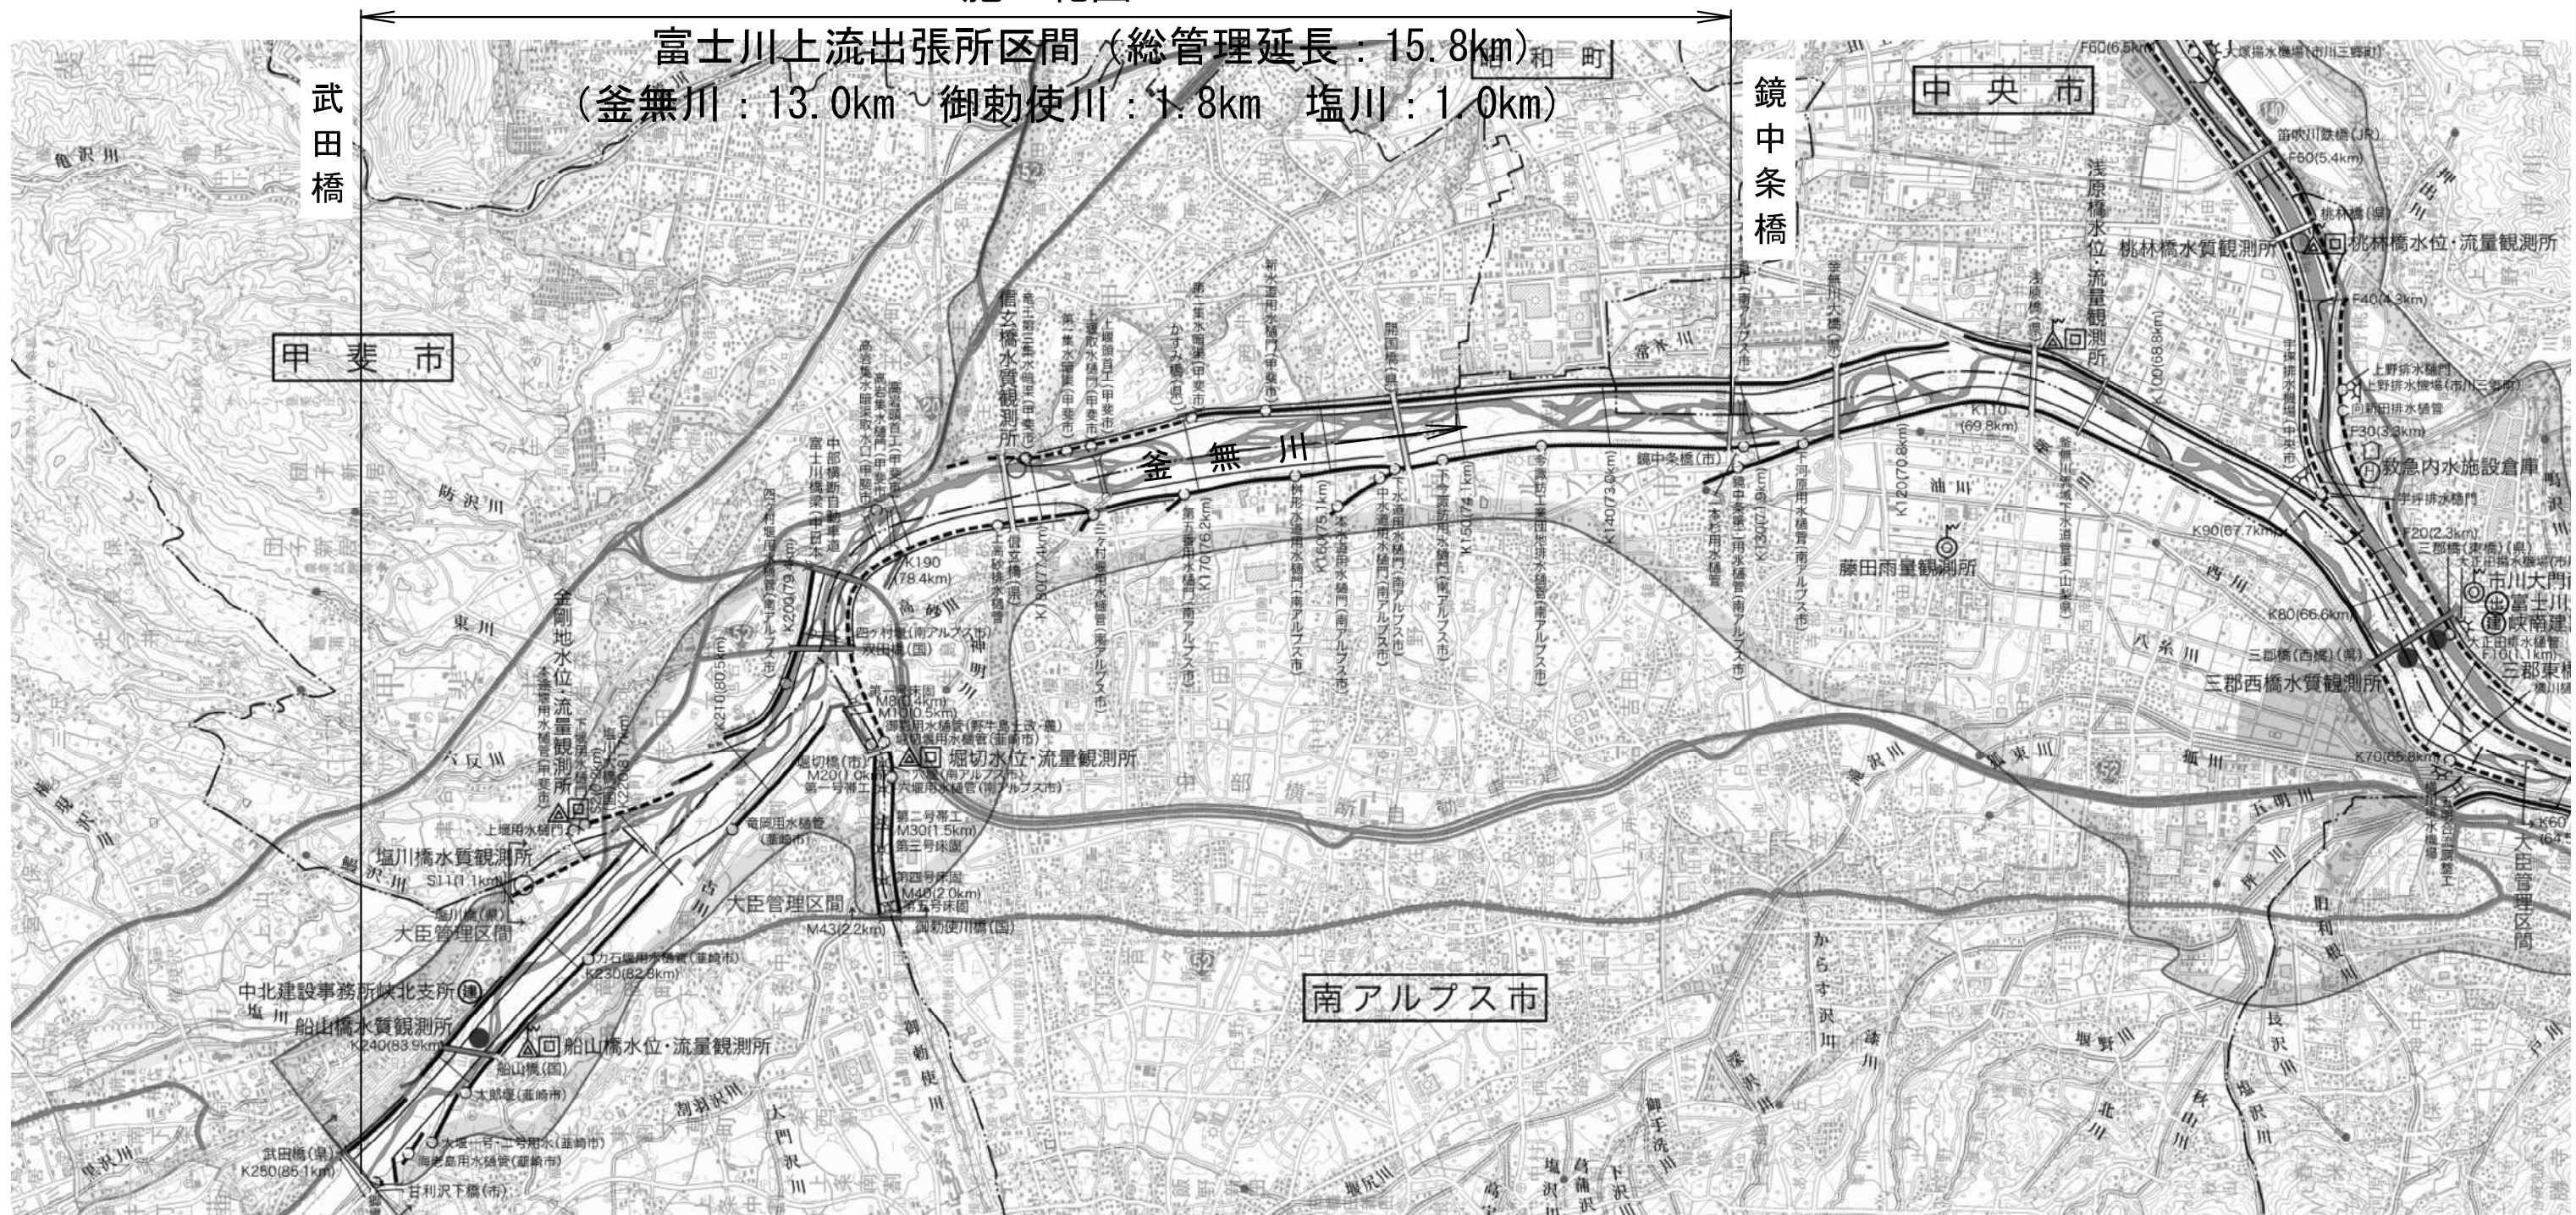

工 事 名	R8富士川上流維持その2工事			
図 面 名	位 置 図			
作成年月日	令和 8 年 1 月 日			
縮 尺	S=1:50000	図面番号	位 1 の 1	
所長	副所長	課長	係長	設計
国土交通省 甲府河川国道事務所				図

本図面は縮小図のため、
縮尺は表示と異なります。


施工範囲図（１／２）

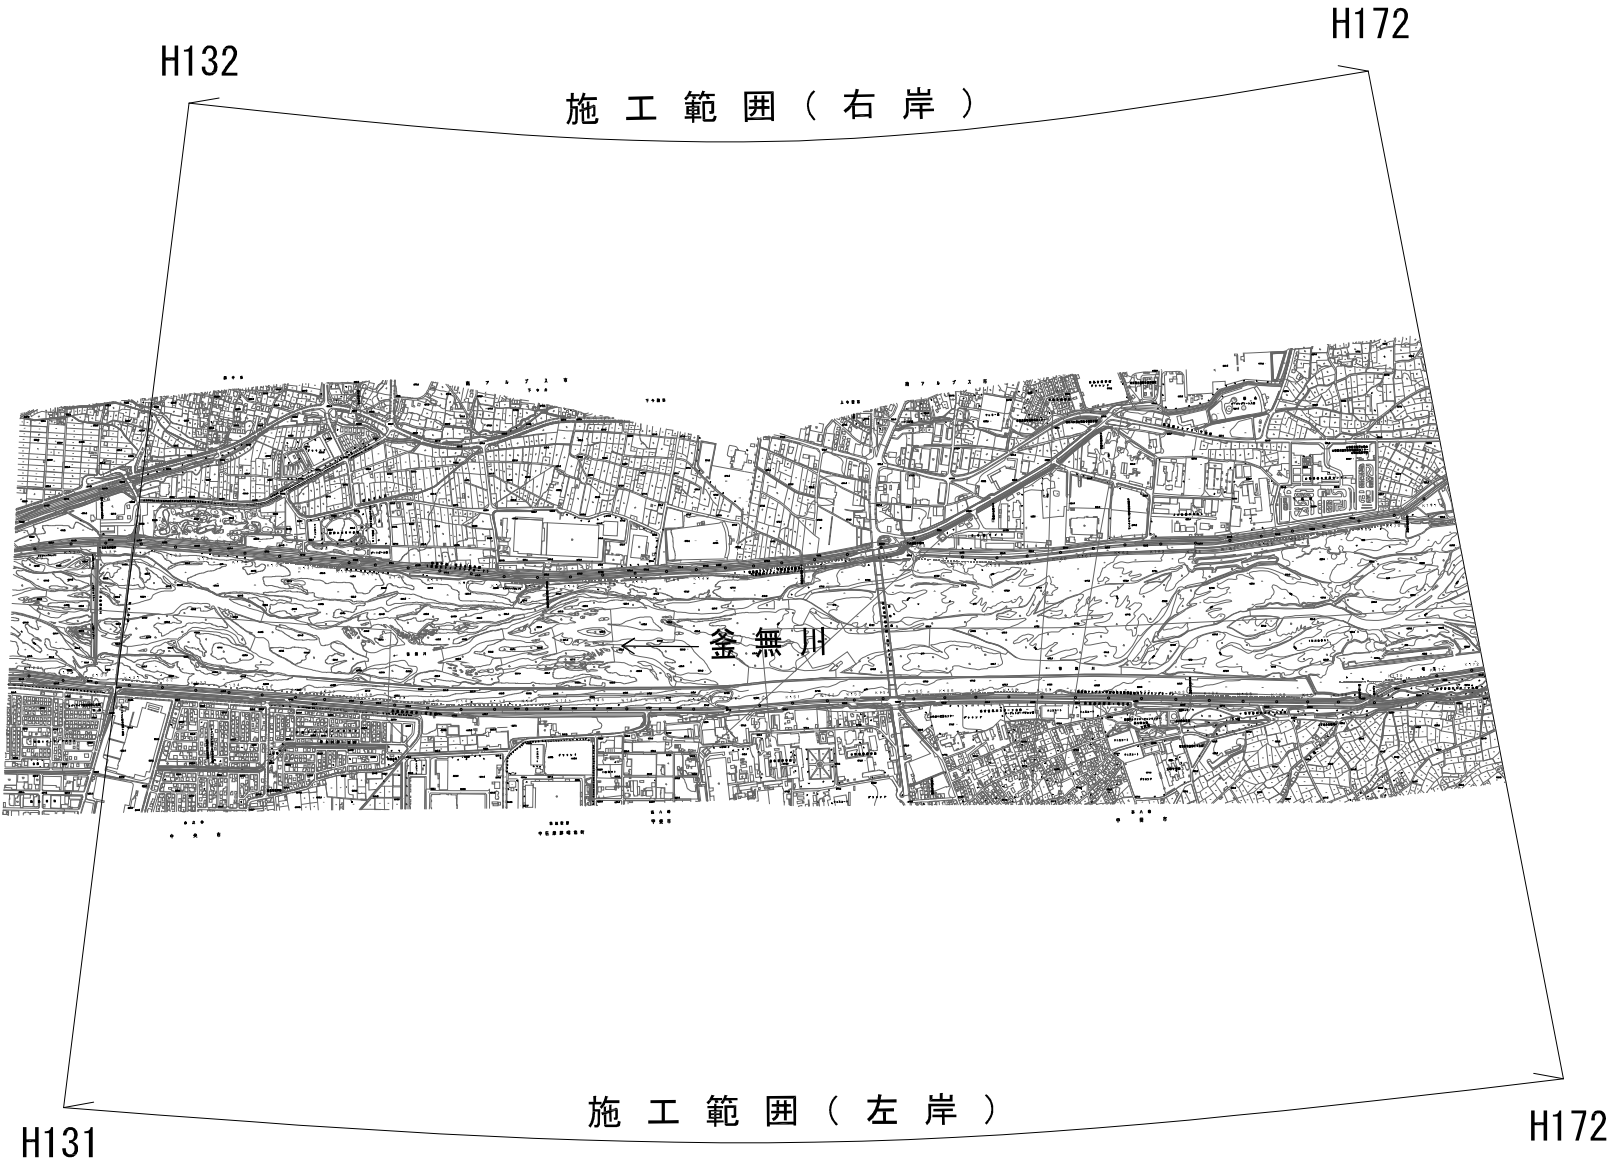

本図面は縮小図のため
縮尺は表示と異なります

工事名	R 8 富士川上流維持その2工事		
図面名	施工範囲図（１／２）		
作成年月日	令和 8 年 1 月 日		
縮 尺	縮尺 1:12500	図面番号	2 の 1
会社名			
事業者名	国土交通省 甲府河川国道事務所		

施工範囲図（2 / 2）

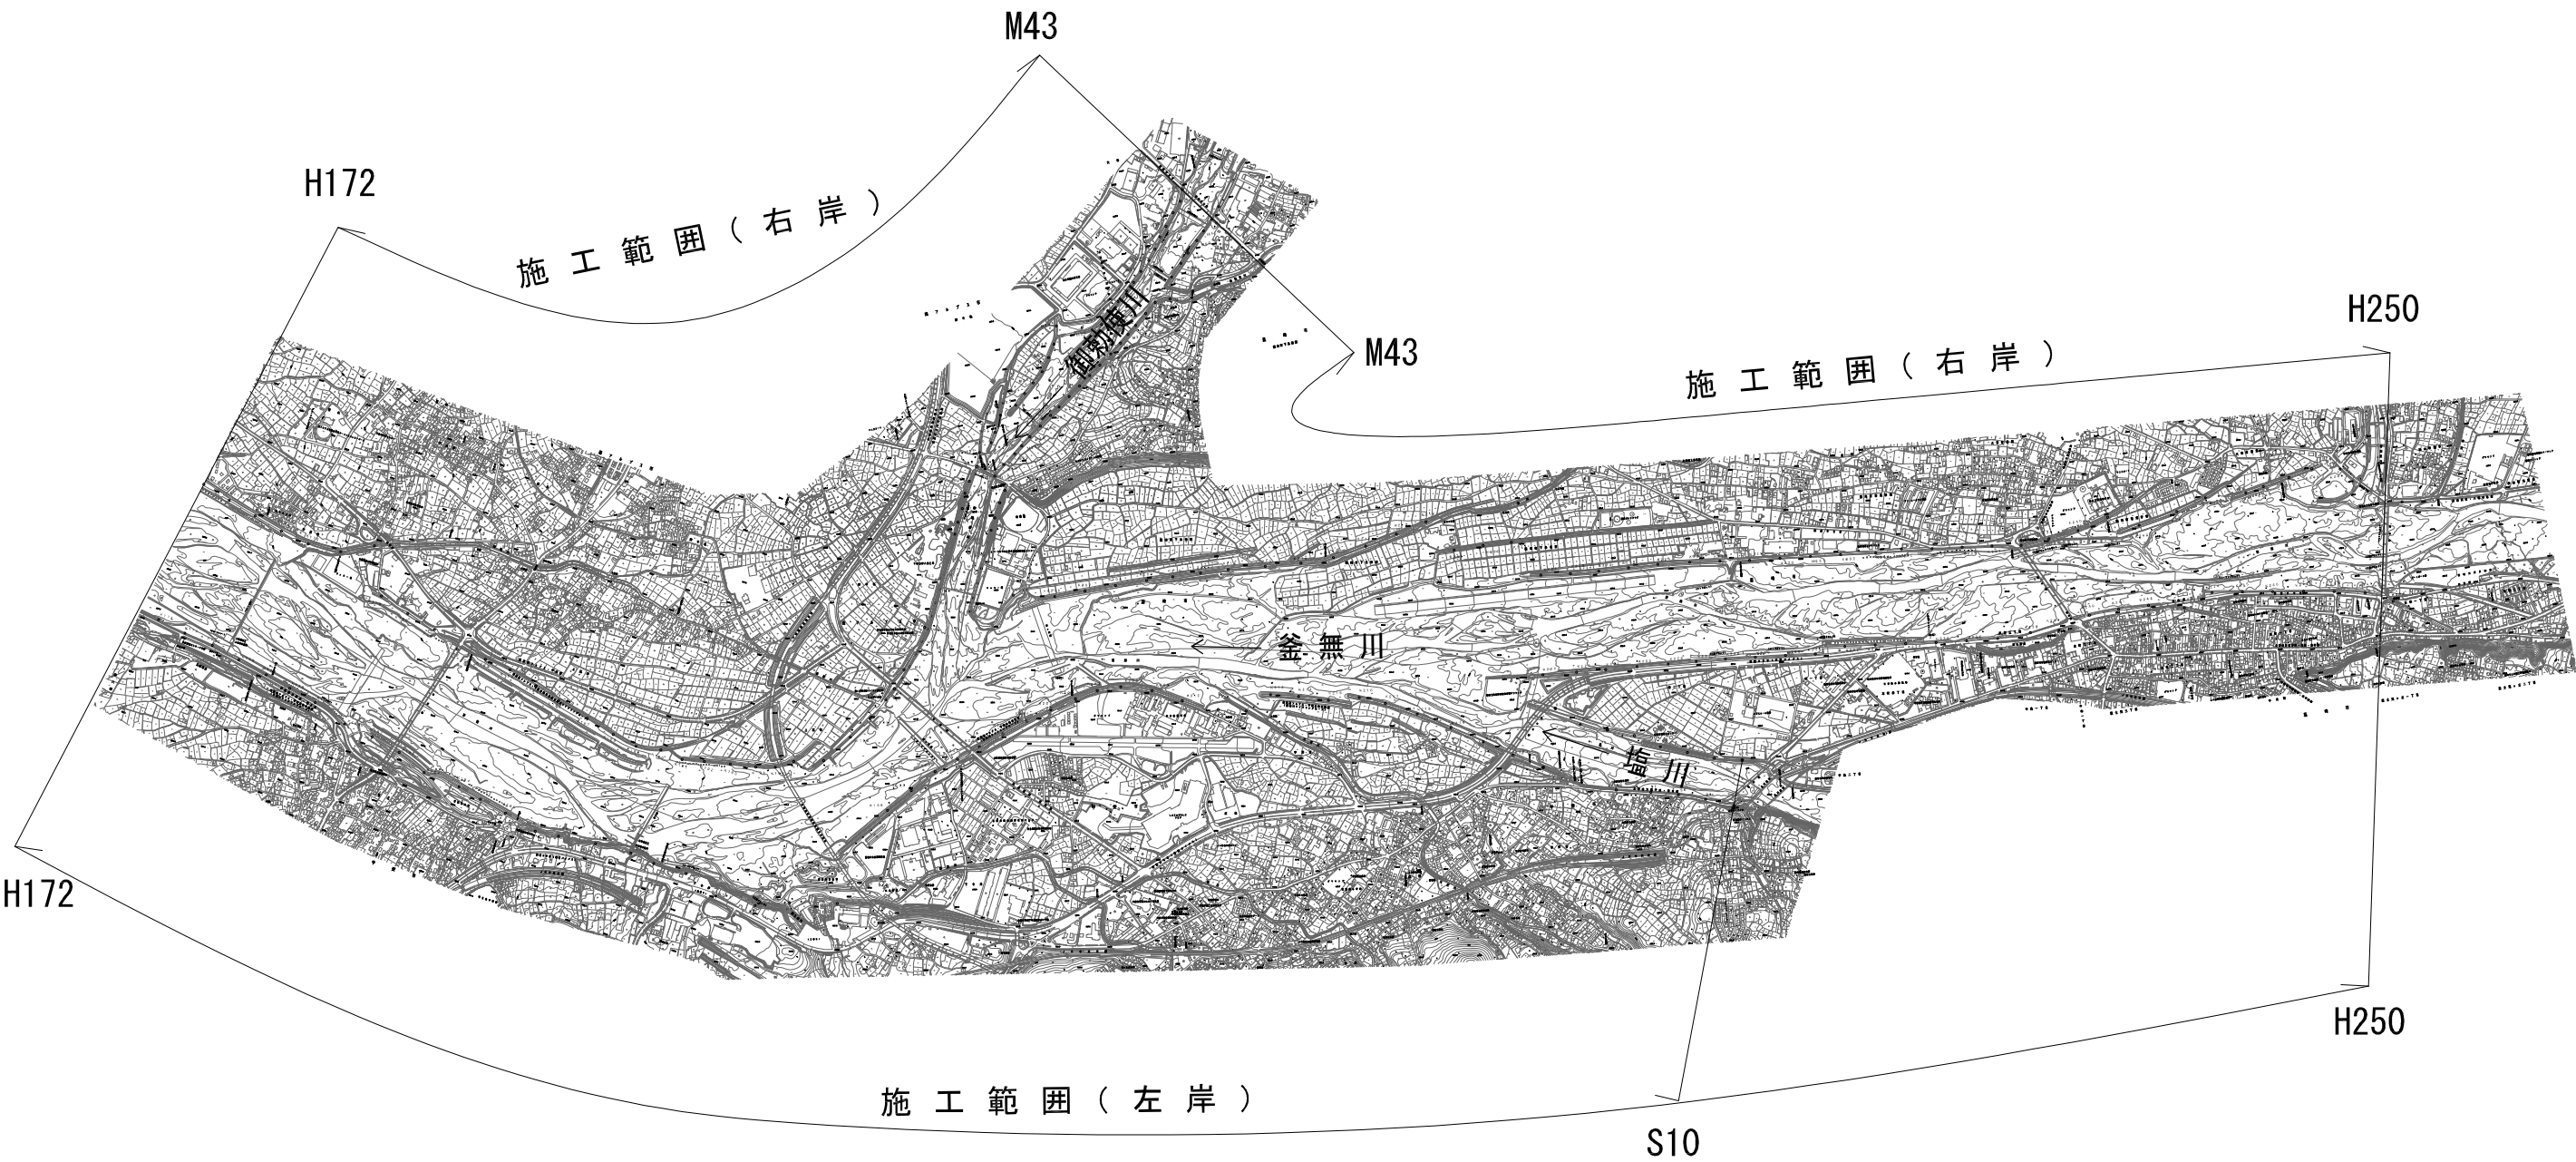

本図面は縮小図のため
縮尺は表示と異なります

工事名	R 8 富士川上流維持その2工事		
図面名	施工範囲図（2 / 2）		
作成年月日	令和 8 年 1 月 日		
縮 尺	S=1:12500	図面番号	2 の 2
会社名			
事業者名	国土交通省 甲府河川国道事務所		