

工事報告【榛名出張所（烏川流域）】

かわうらだいじゅうはちじゅうくにじゅうおびこうこじ
工事名 R7川浦第18・19・20帯工工事
工 期 令和8年6月15日～令和8年12月28日
受注者 株式会社佐藤建設工業
工事場所 群馬県高崎市倉渚町川浦地先

工事目的 本工事は、烏川本川に計画されている
川浦床固群の中の第18から20帯工(右岸)
の施工を行うものである。


位置図



出典：国土地理院(電子国土WEB)ウェブサイト(<https://maps.gsi.go.jp/>)
地理院の地図データに施工箇所を加工して作成

施工状況

現況写真（川浦第18・19・20帯工工事）

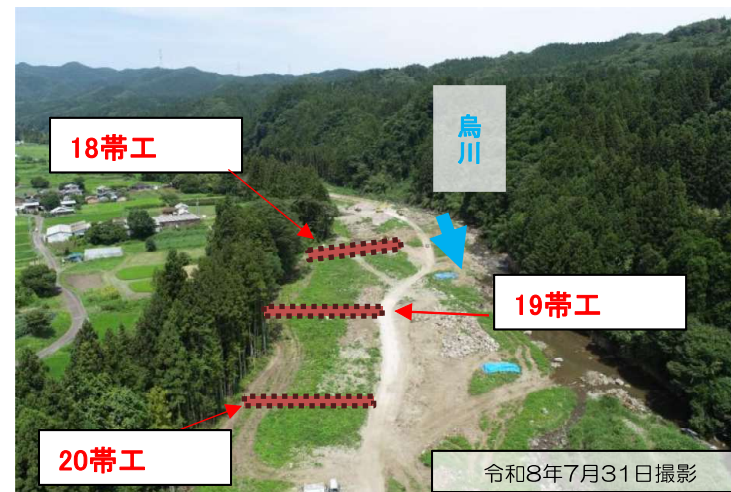


現場を下流上空から 仮設工

現況写真（川浦第18・19・20帯工工事）



現場を上空から 仮設工


工事報告【榛名出張所（烏川流域）】

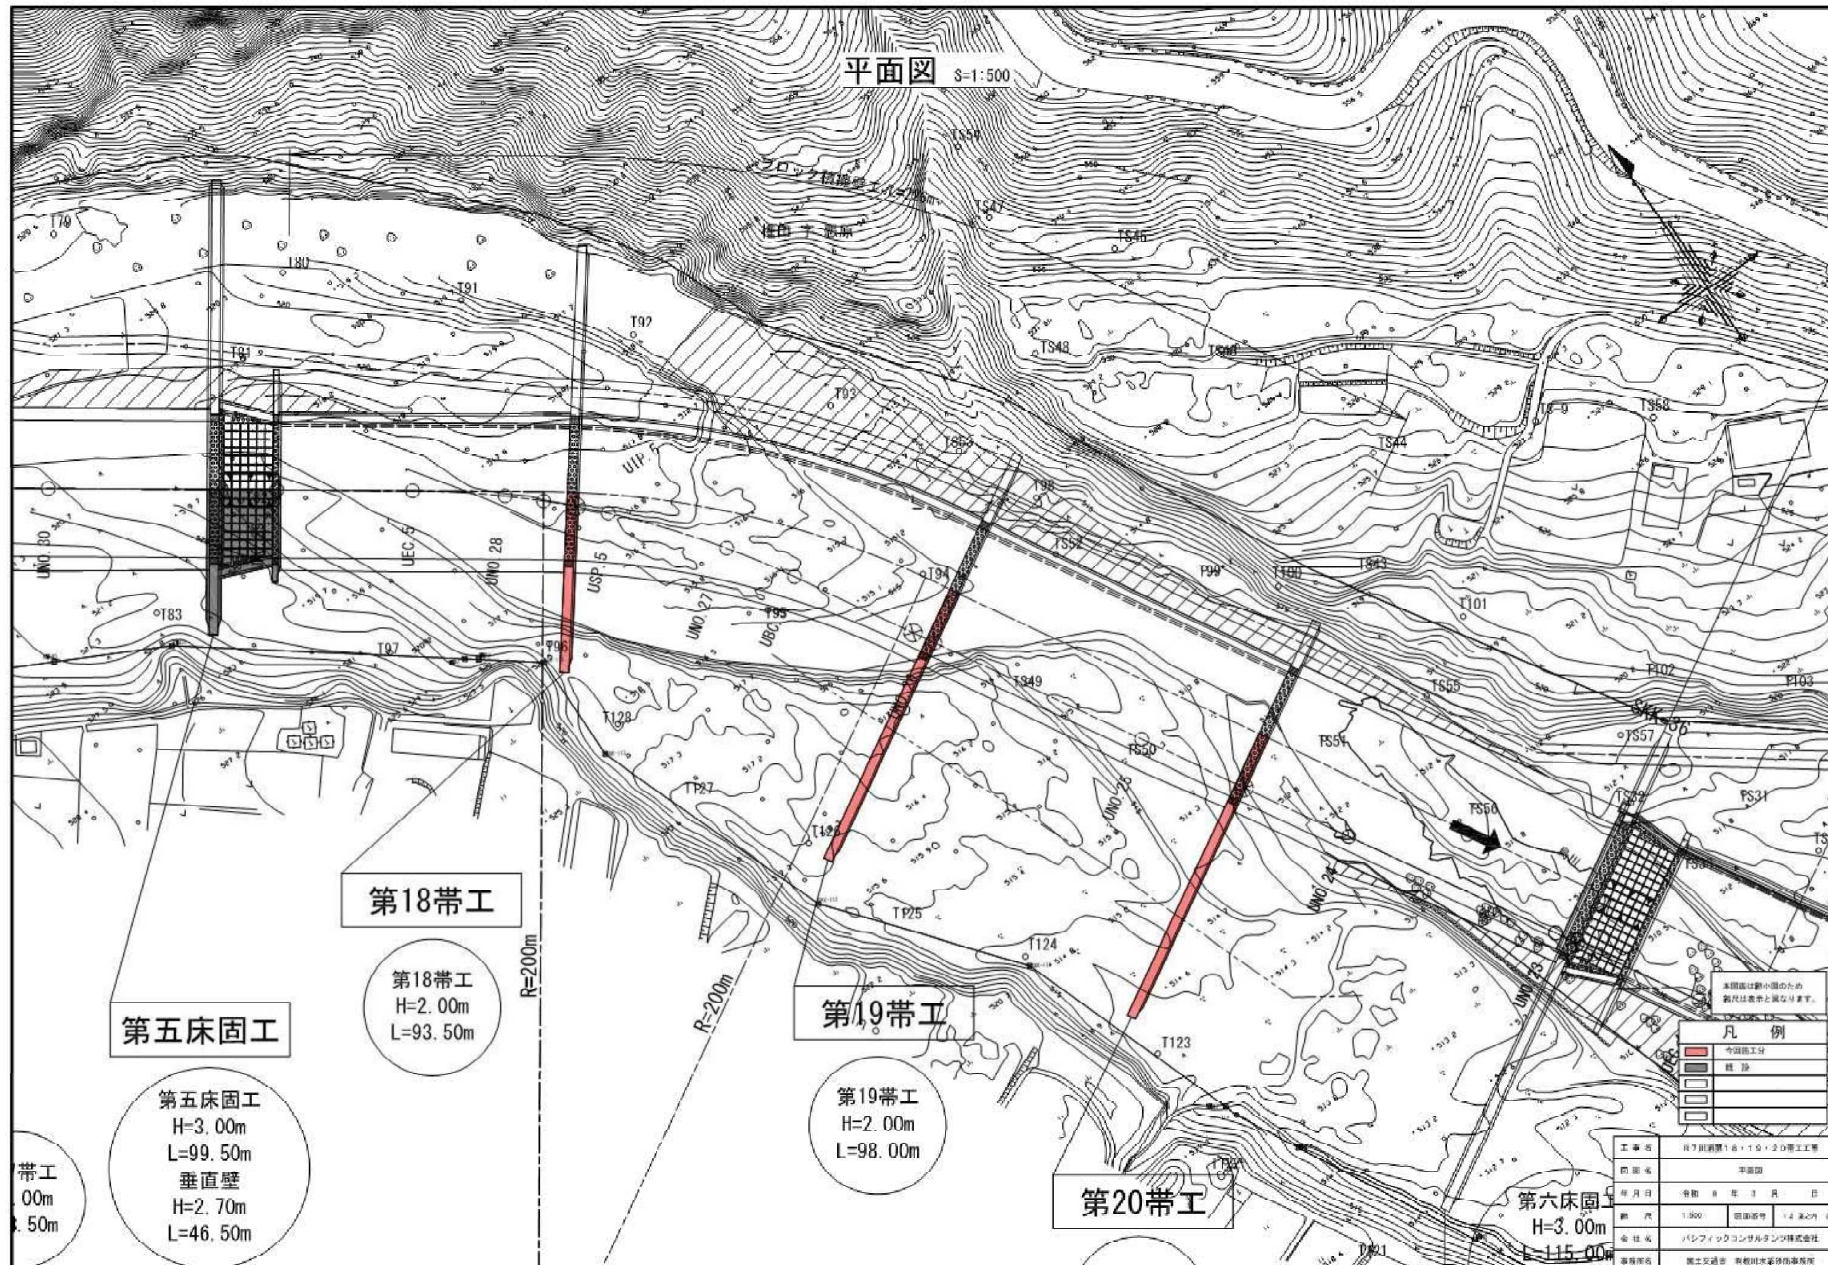


工事報告【榛名出張所（烏川流域）】

第18帯工一般図


平面図 S=1:200

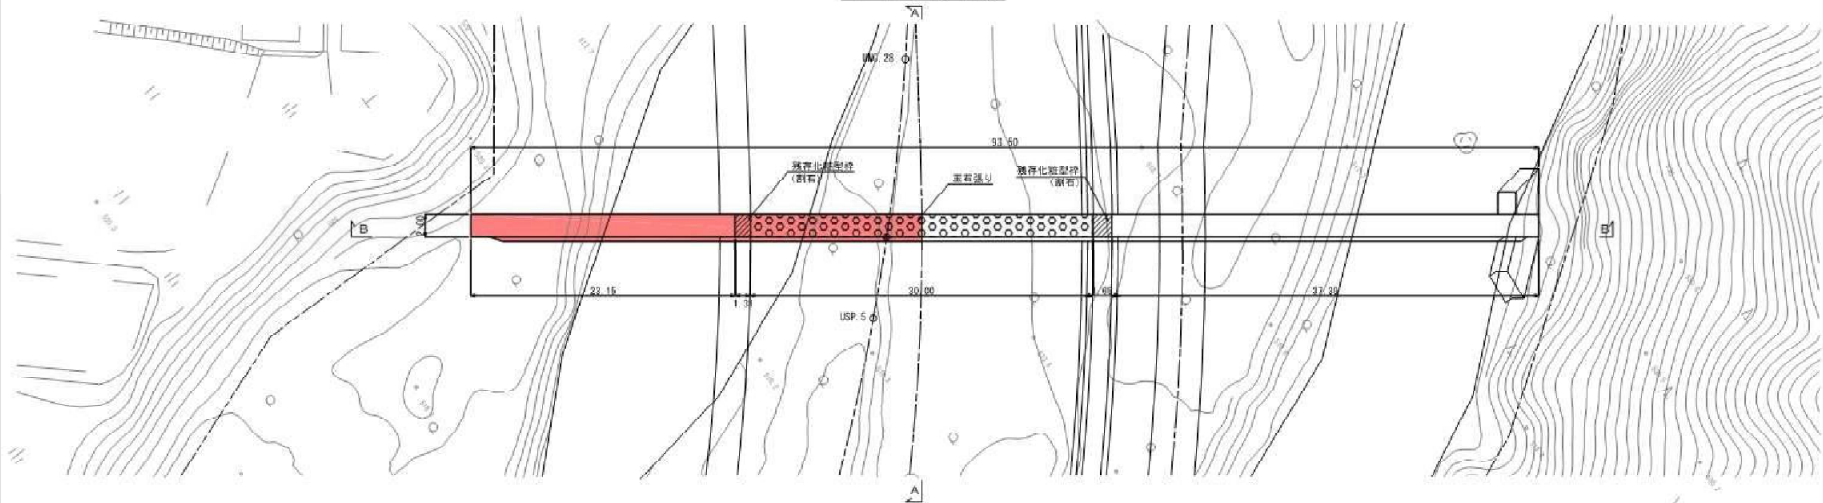


正面図(B-B断面) S=1:200

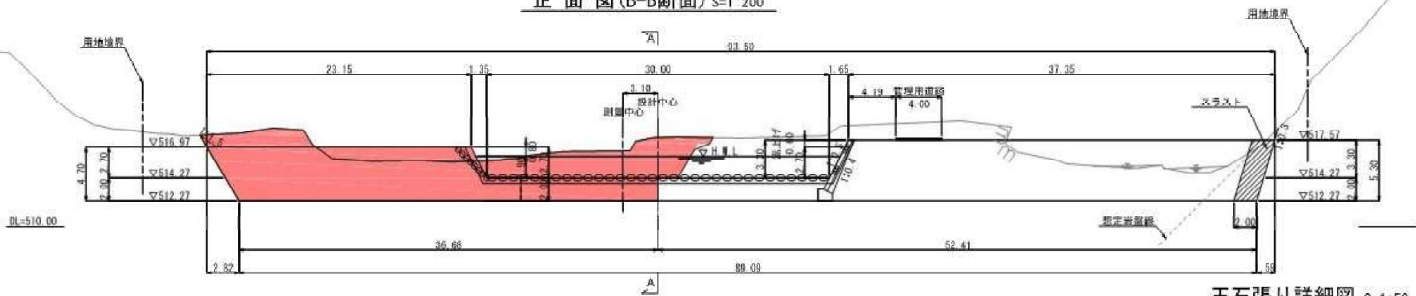


玉石張り詳細図 S=1:50

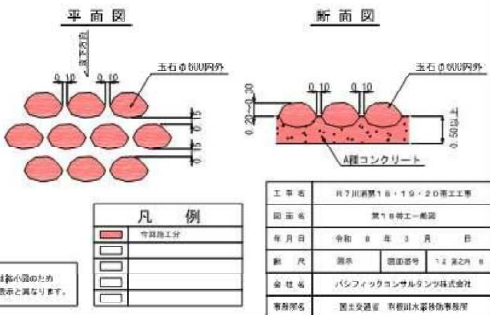


堤冠コンクリート側面詳細図 S=1:50

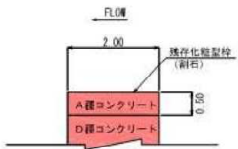

堤冠コンクリート底面詳細図 S=1:100

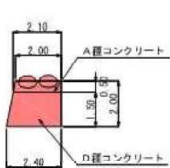


縦断面図(A-A断面) S=1:200

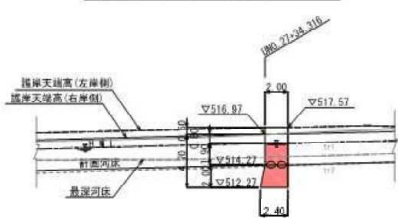


工事報告【榛名出張所（烏川流域）】

第19帯工一般図


平面図 S=1:300

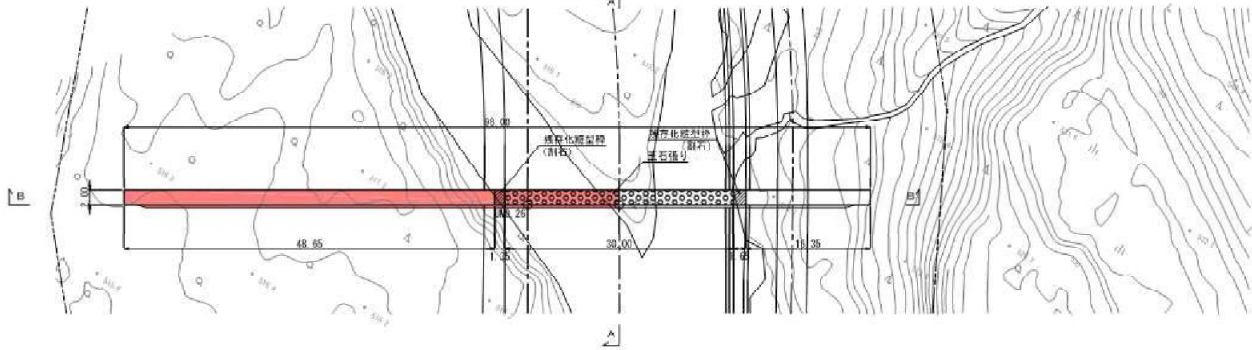


平面図(B-B断面) S=1:300

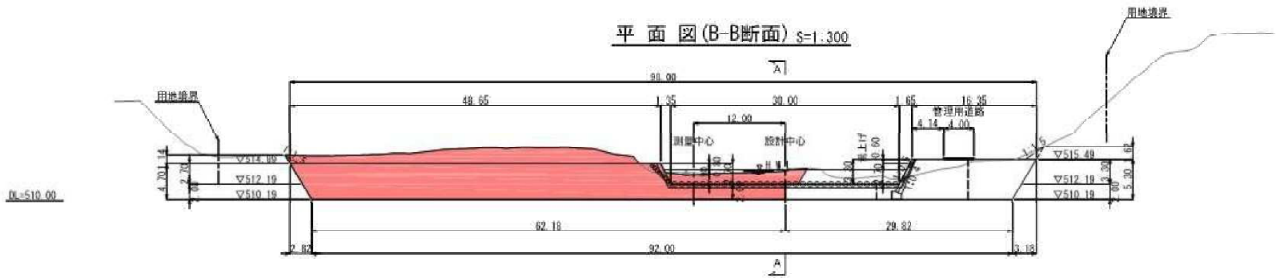


堤冠コンクリート側面詳細図 S=1:50

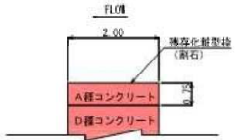


堤冠コンクリート底面詳細図 S=1:100

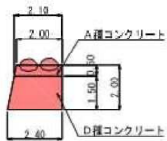

縦断面図(A-A断面) S=1:300

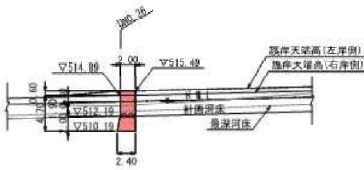

玉石張り詳細図 S=1:50

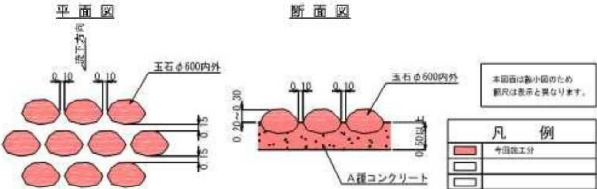


工事名	河川改修第1号・1号・2号帯工工事		
図面名	第19帯工一般図		
年月日	令和 5 年 3 月 日		
設計	1:250	監理者	1:2 次以内 1:0
会社名	パシフィックコンサルタンツ株式会社		
事務所	国土交通省 河川国土審判事務所		


工事報告【榛名出張所（烏川流域）】

第20帯工一般図 S=1:200


平面図 S=1:200

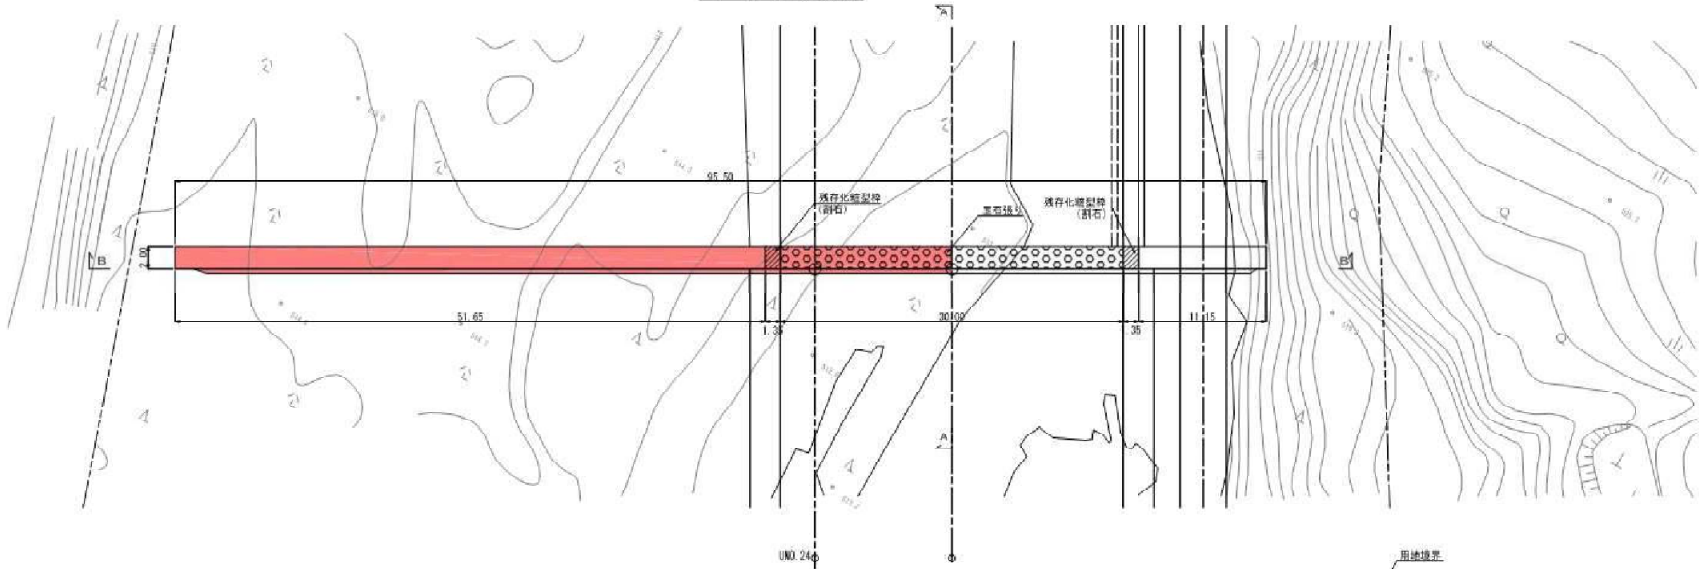


正面図(B-B断面) S=1:200

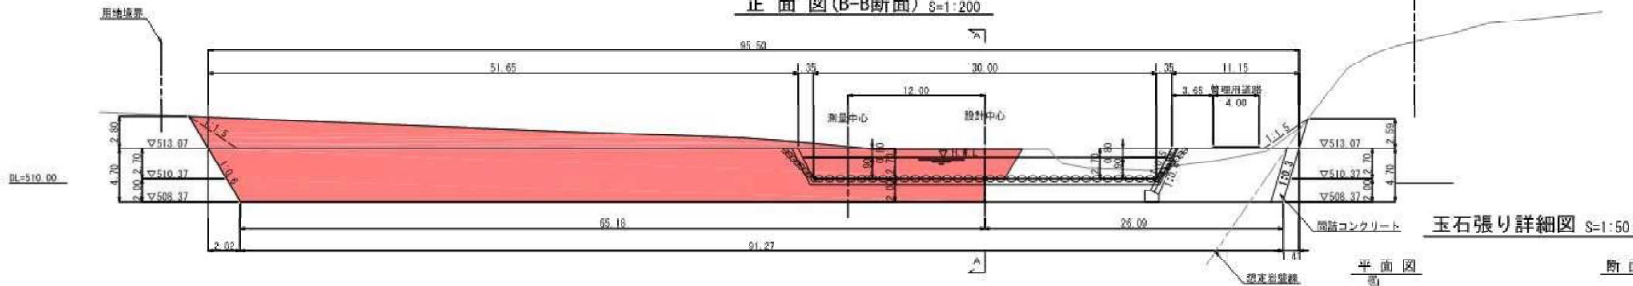


玉石張り詳細図 S=1:50

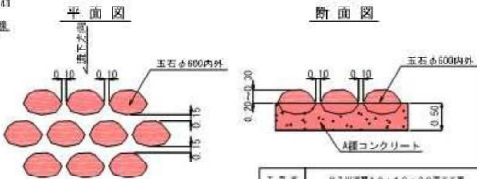


堤冠コンクリート側面詳細図 S=1:50

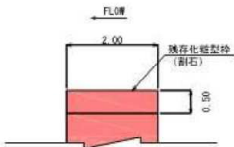

堤冠コンクリート底面詳細図 S=1:100

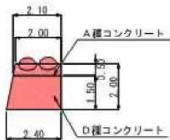

縦断面図(A-A断面) S=1:200

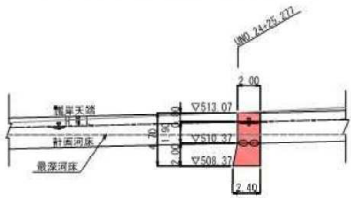

凡例

■	指定設置線
■	集水溝
■	針道河床
■	最下河床

本図面は設計図のため
断尺は表示と異なります。

工事名	向7出湖第1号・1号・2号帯工等		
図面名	第20帯工一般図		
年月日	令和 年 月 日		
設計	河本 浩太郎	図面番号	1-2 第20帯工
会社名	パシフィックコンサルタンツ株式会社		
事務所	国土交通省 長野県土木事務所		