


位置図 S=1:50000

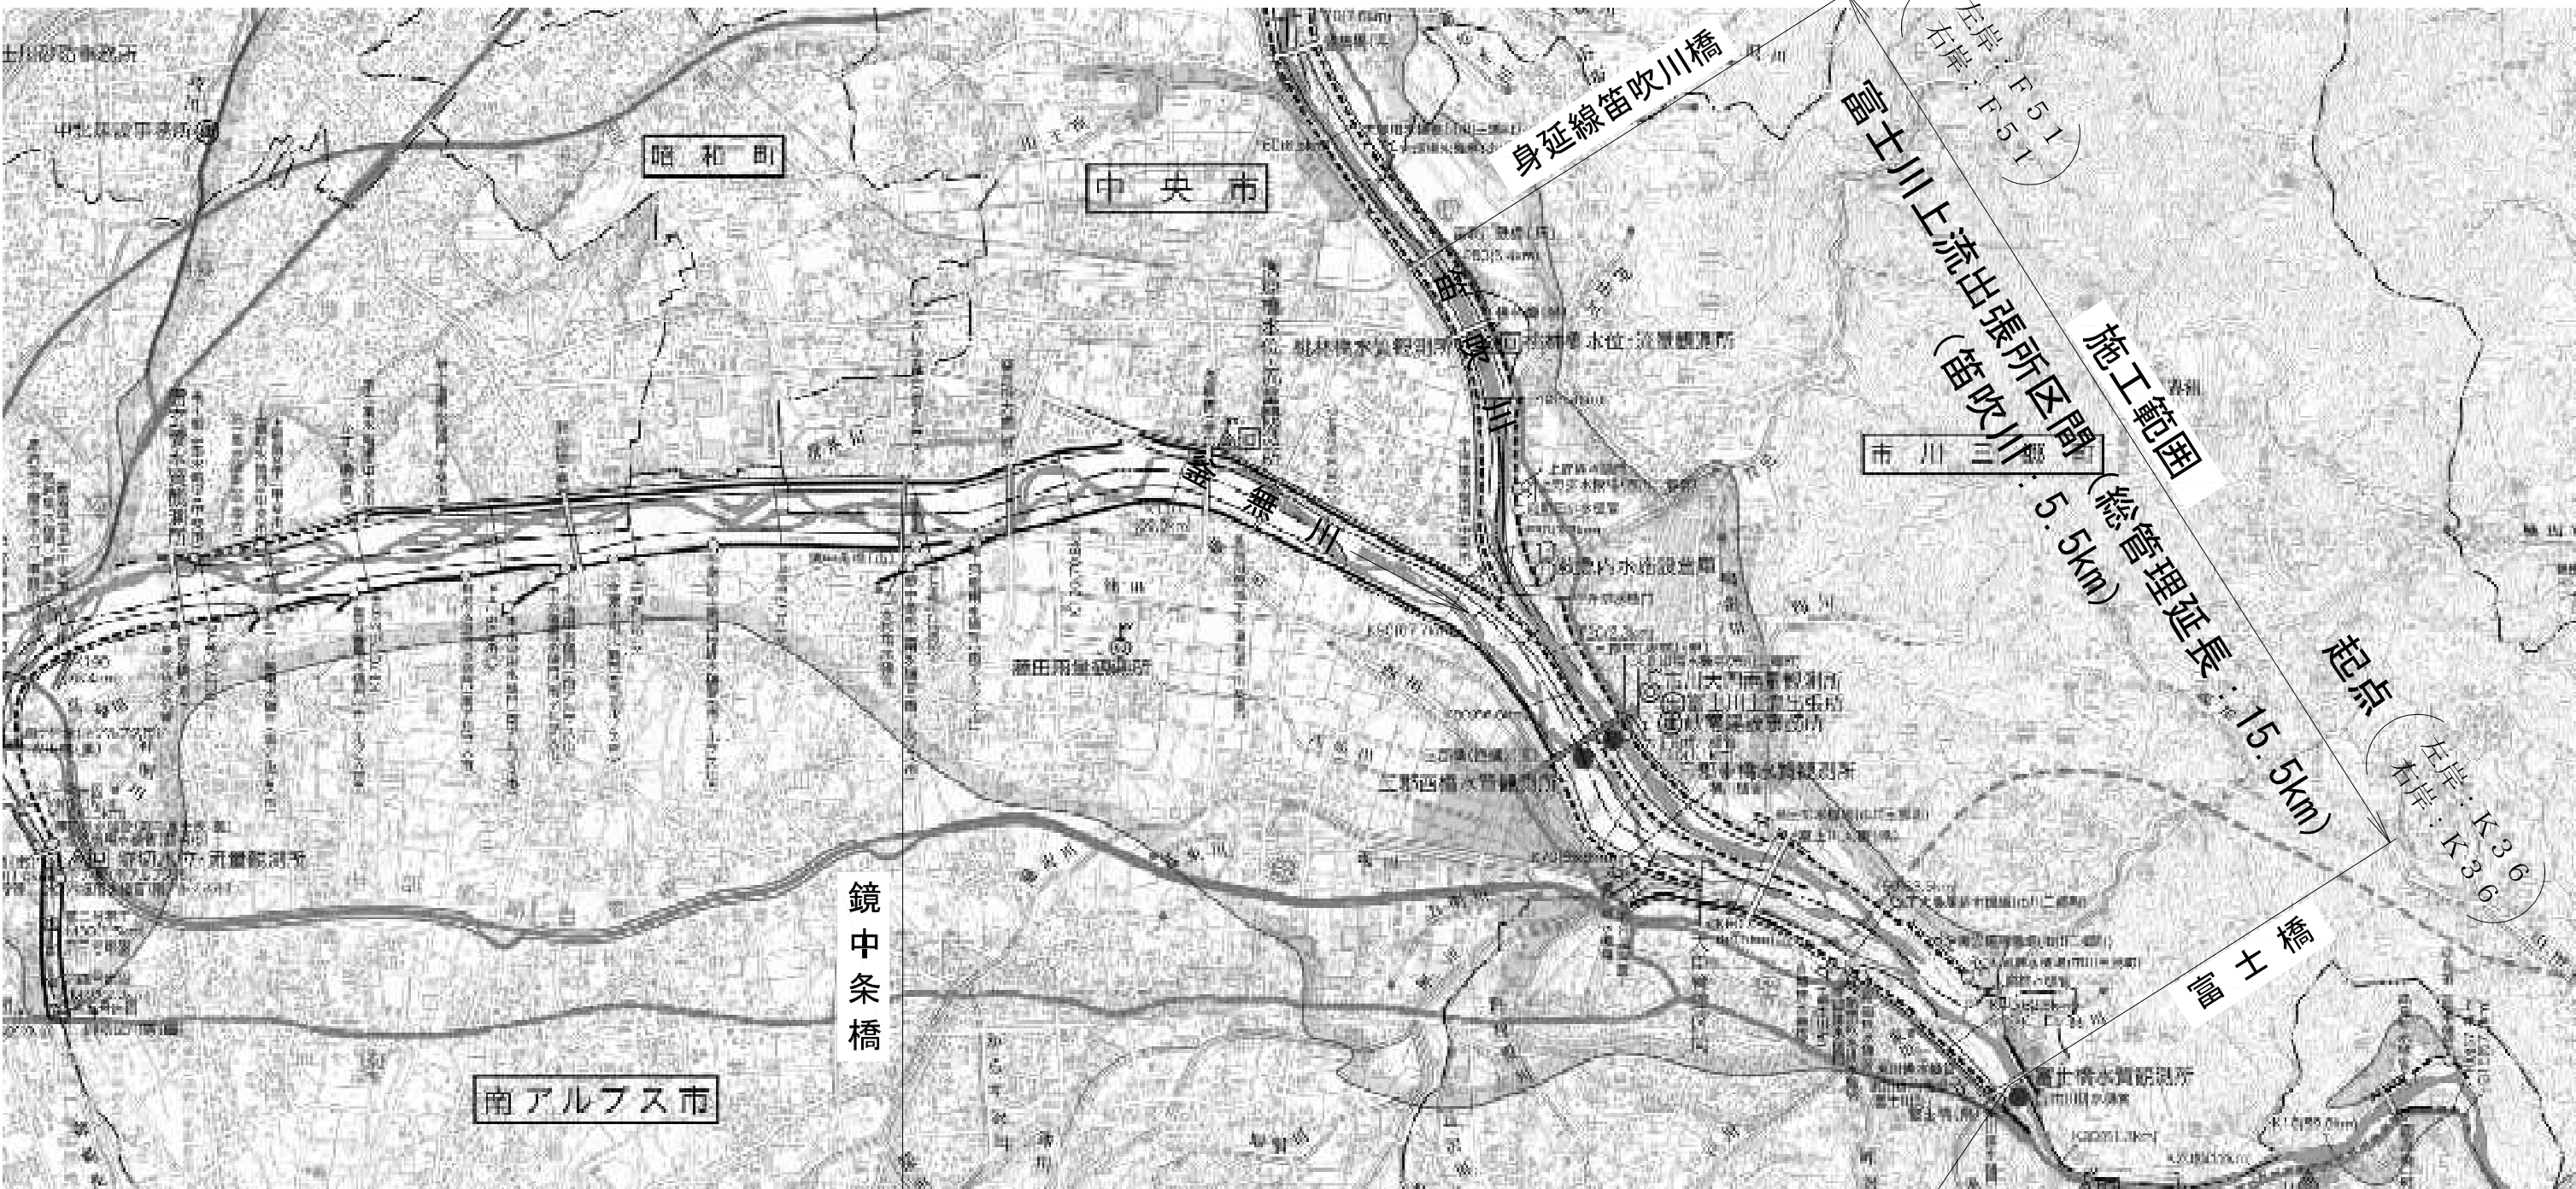

富士川上流出張所区間（総管理延長：15.5km）
（釜無川：10.0km）

終点（左岸：K131
右岸：K132）


施工範囲

起点（左岸：K36
右岸：K36）

本図面は縮小図のため、
縮尺は表示と異なります。

工 事 名	R8富士川上流維持その1工事			
図 面 名	位 置 図			
作成年月日	令和 8 年 1 月 日			
縮 尺	S=1:50000	図面番号	位 1 の 1	
所 長	副 所 長	課 長	係 長	設 計 写 図
国土交通省 甲府河川国道事務所				


施工範囲図（１／２）

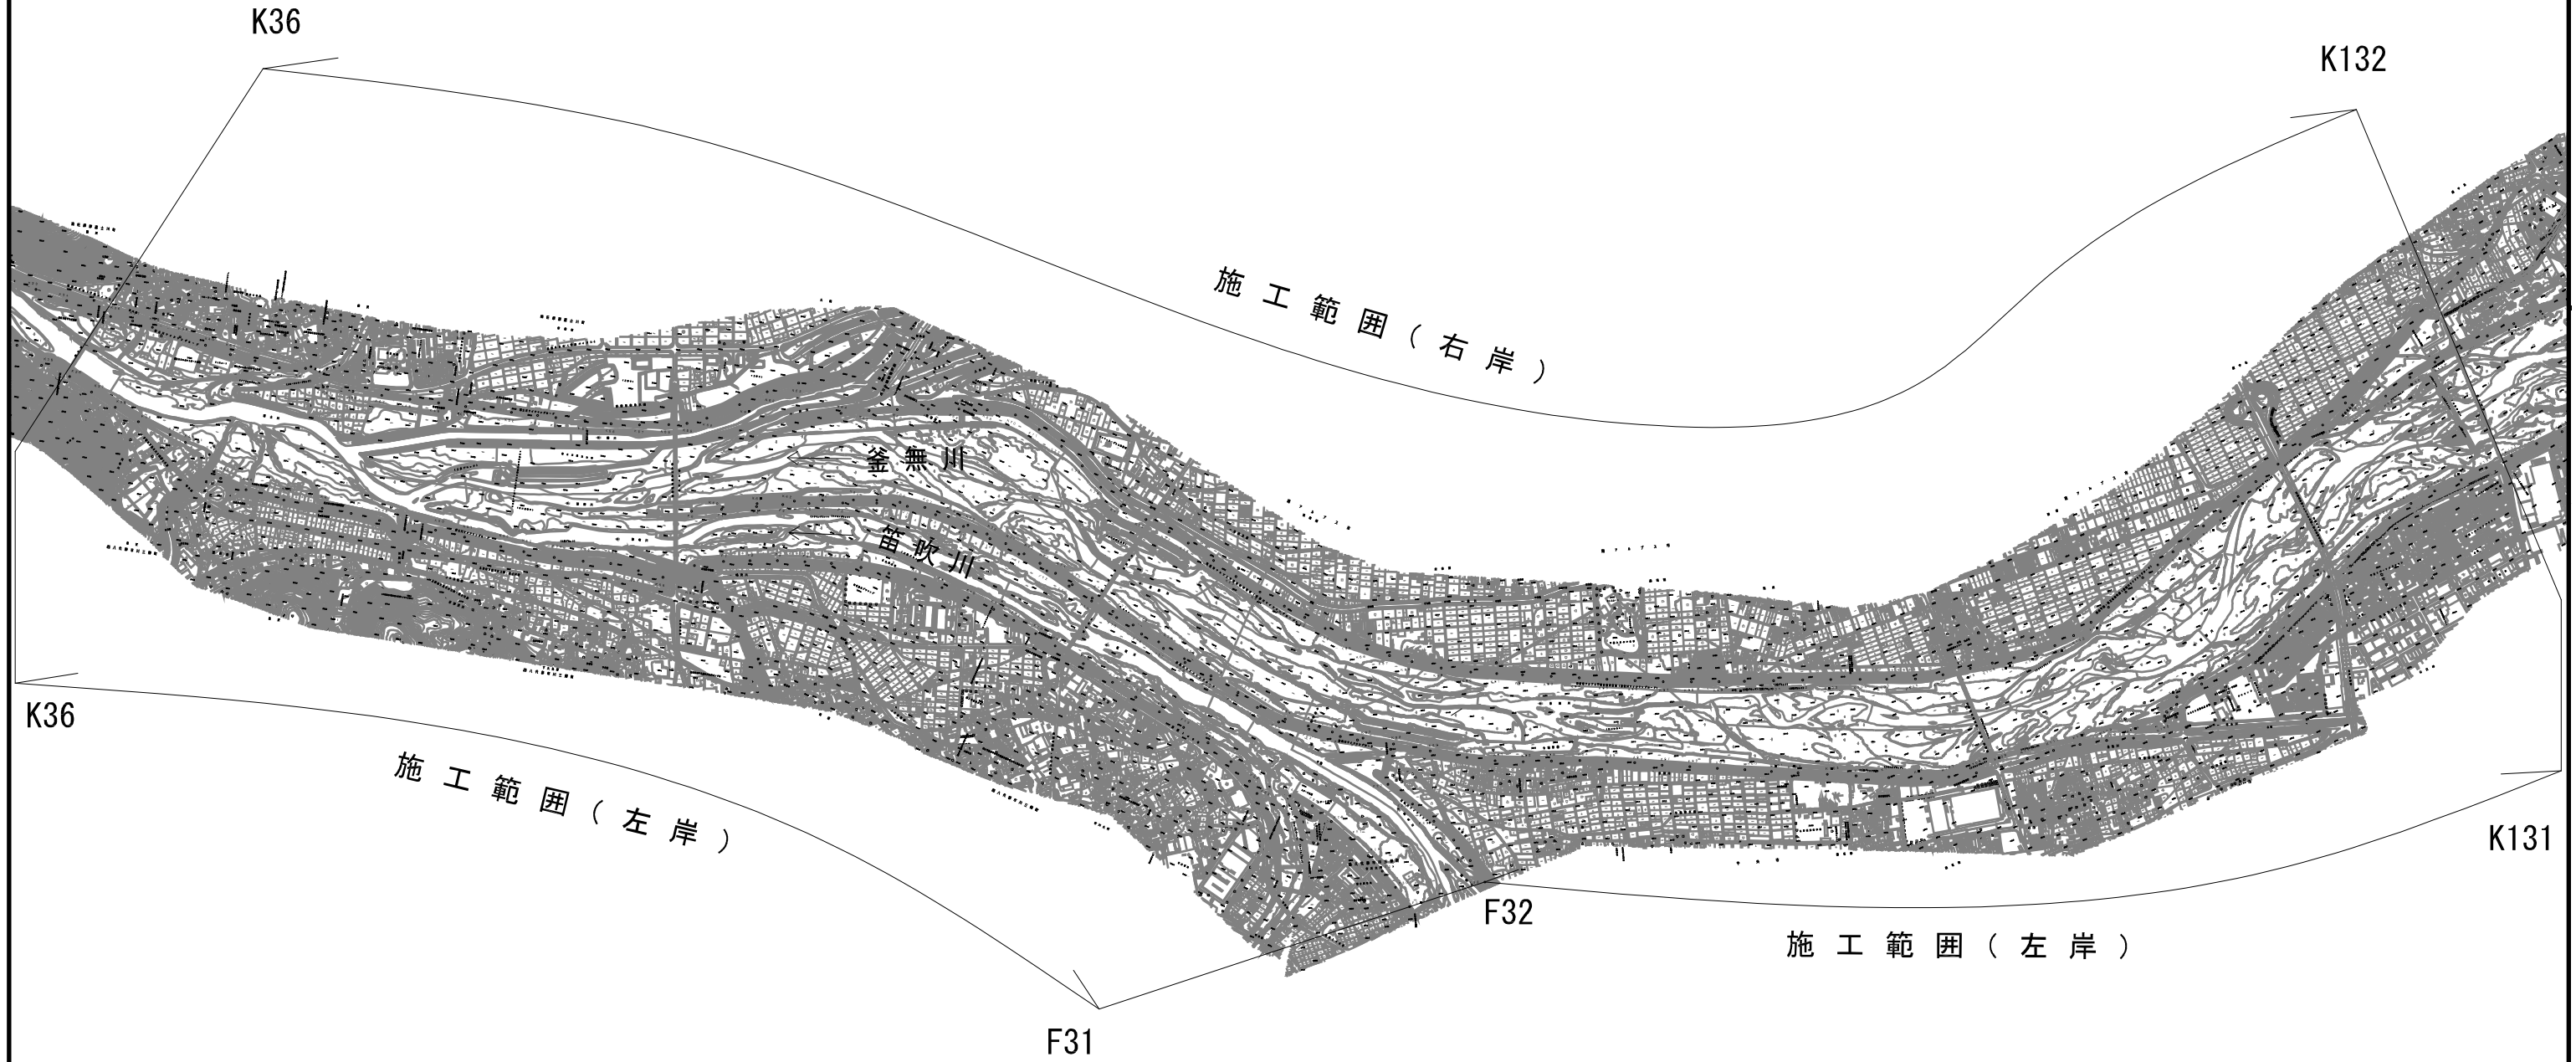

本図面は縮小図のため
縮尺は表示と異なります

工事名	R 8 富士川上流維持その 1 工事		
図面名	施工範囲図（１／２）		
作成年月日	令和 8 年 1 月 日		
縮 尺	S=1:12500	図面番号	2 の 1
会社名			
事業者名	国土交通省 甲府河川国道事務所		

施工範囲図（2 / 2）

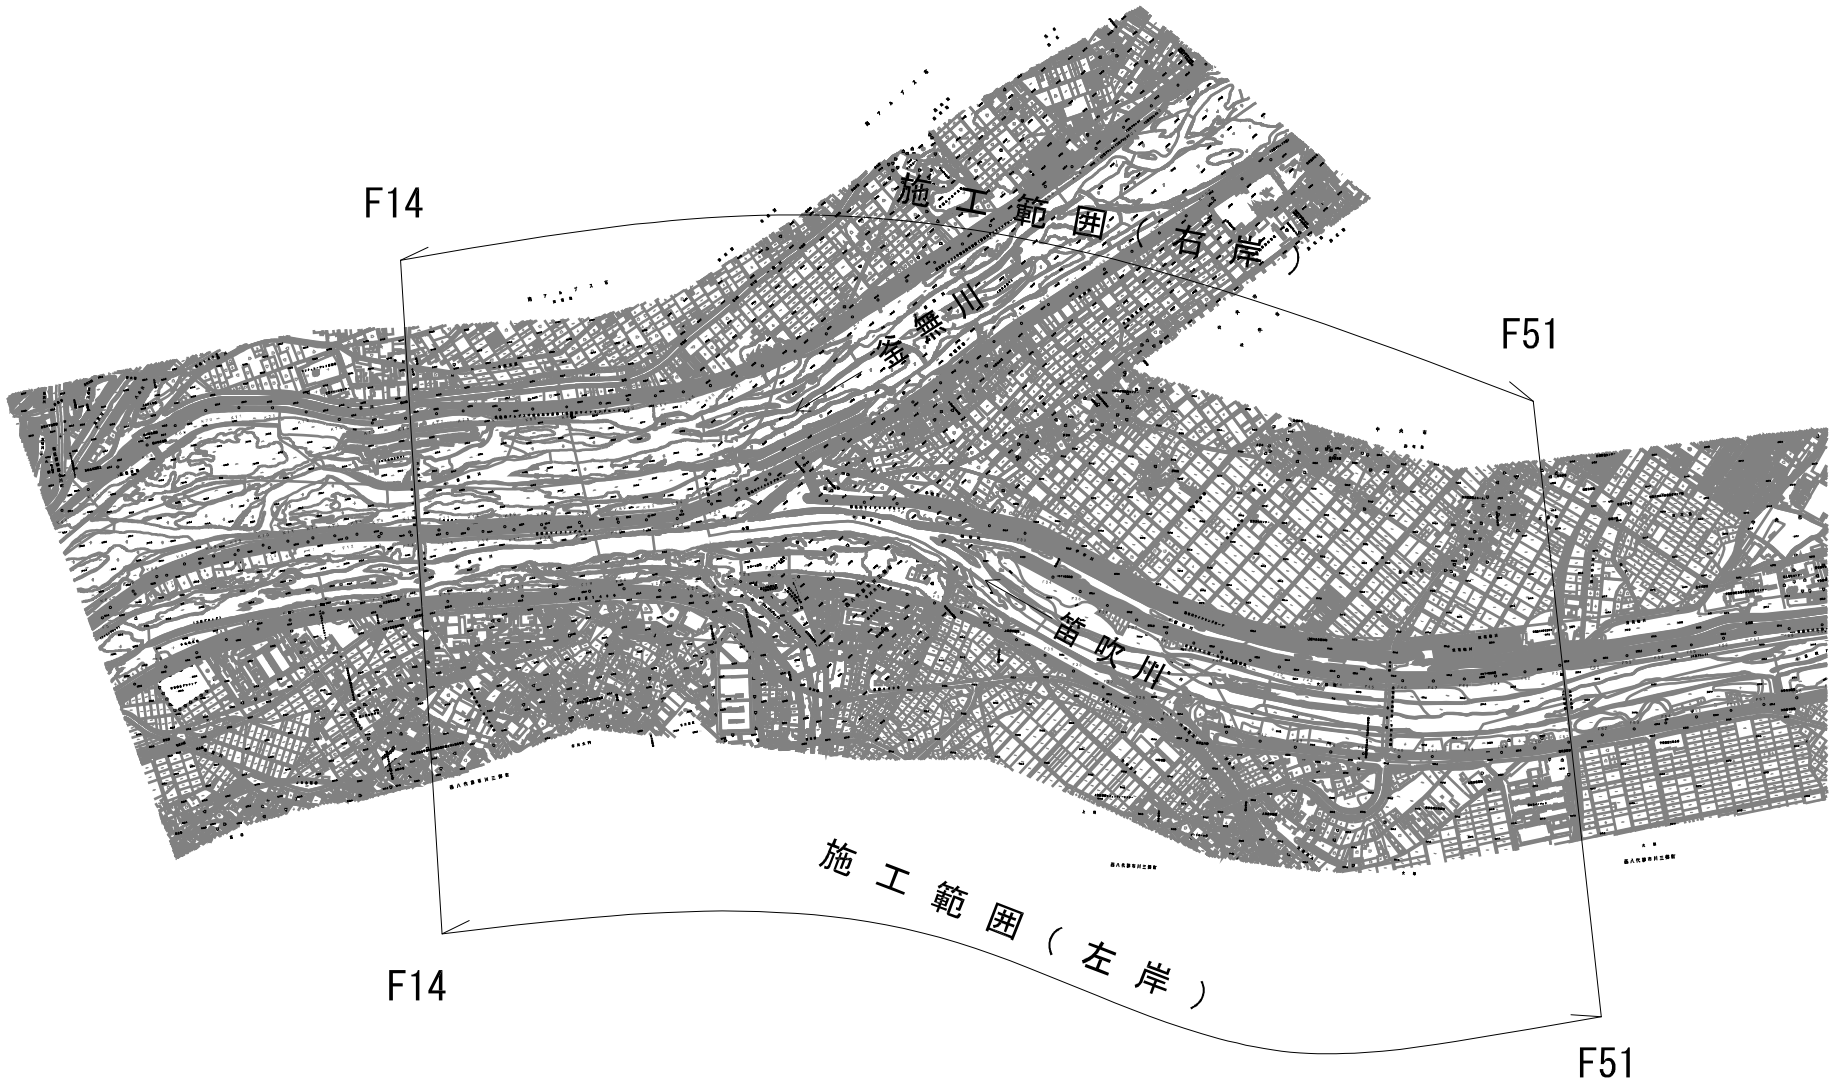

本図面は縮小図のため
縮尺は表示と異なります

工事名	R8富士川上流維持その1工事		
図面名	施工範囲図（2 / 2）		
作成年月日	令和 8 年 1 月 日		
縮 尺	S=1:12500	図面番号	2 の 2
会社名			
事業者名	国土交通省 甲府河川国道事務所		